


CHEB – ÚČELOVÁ MAPA 1 : 200

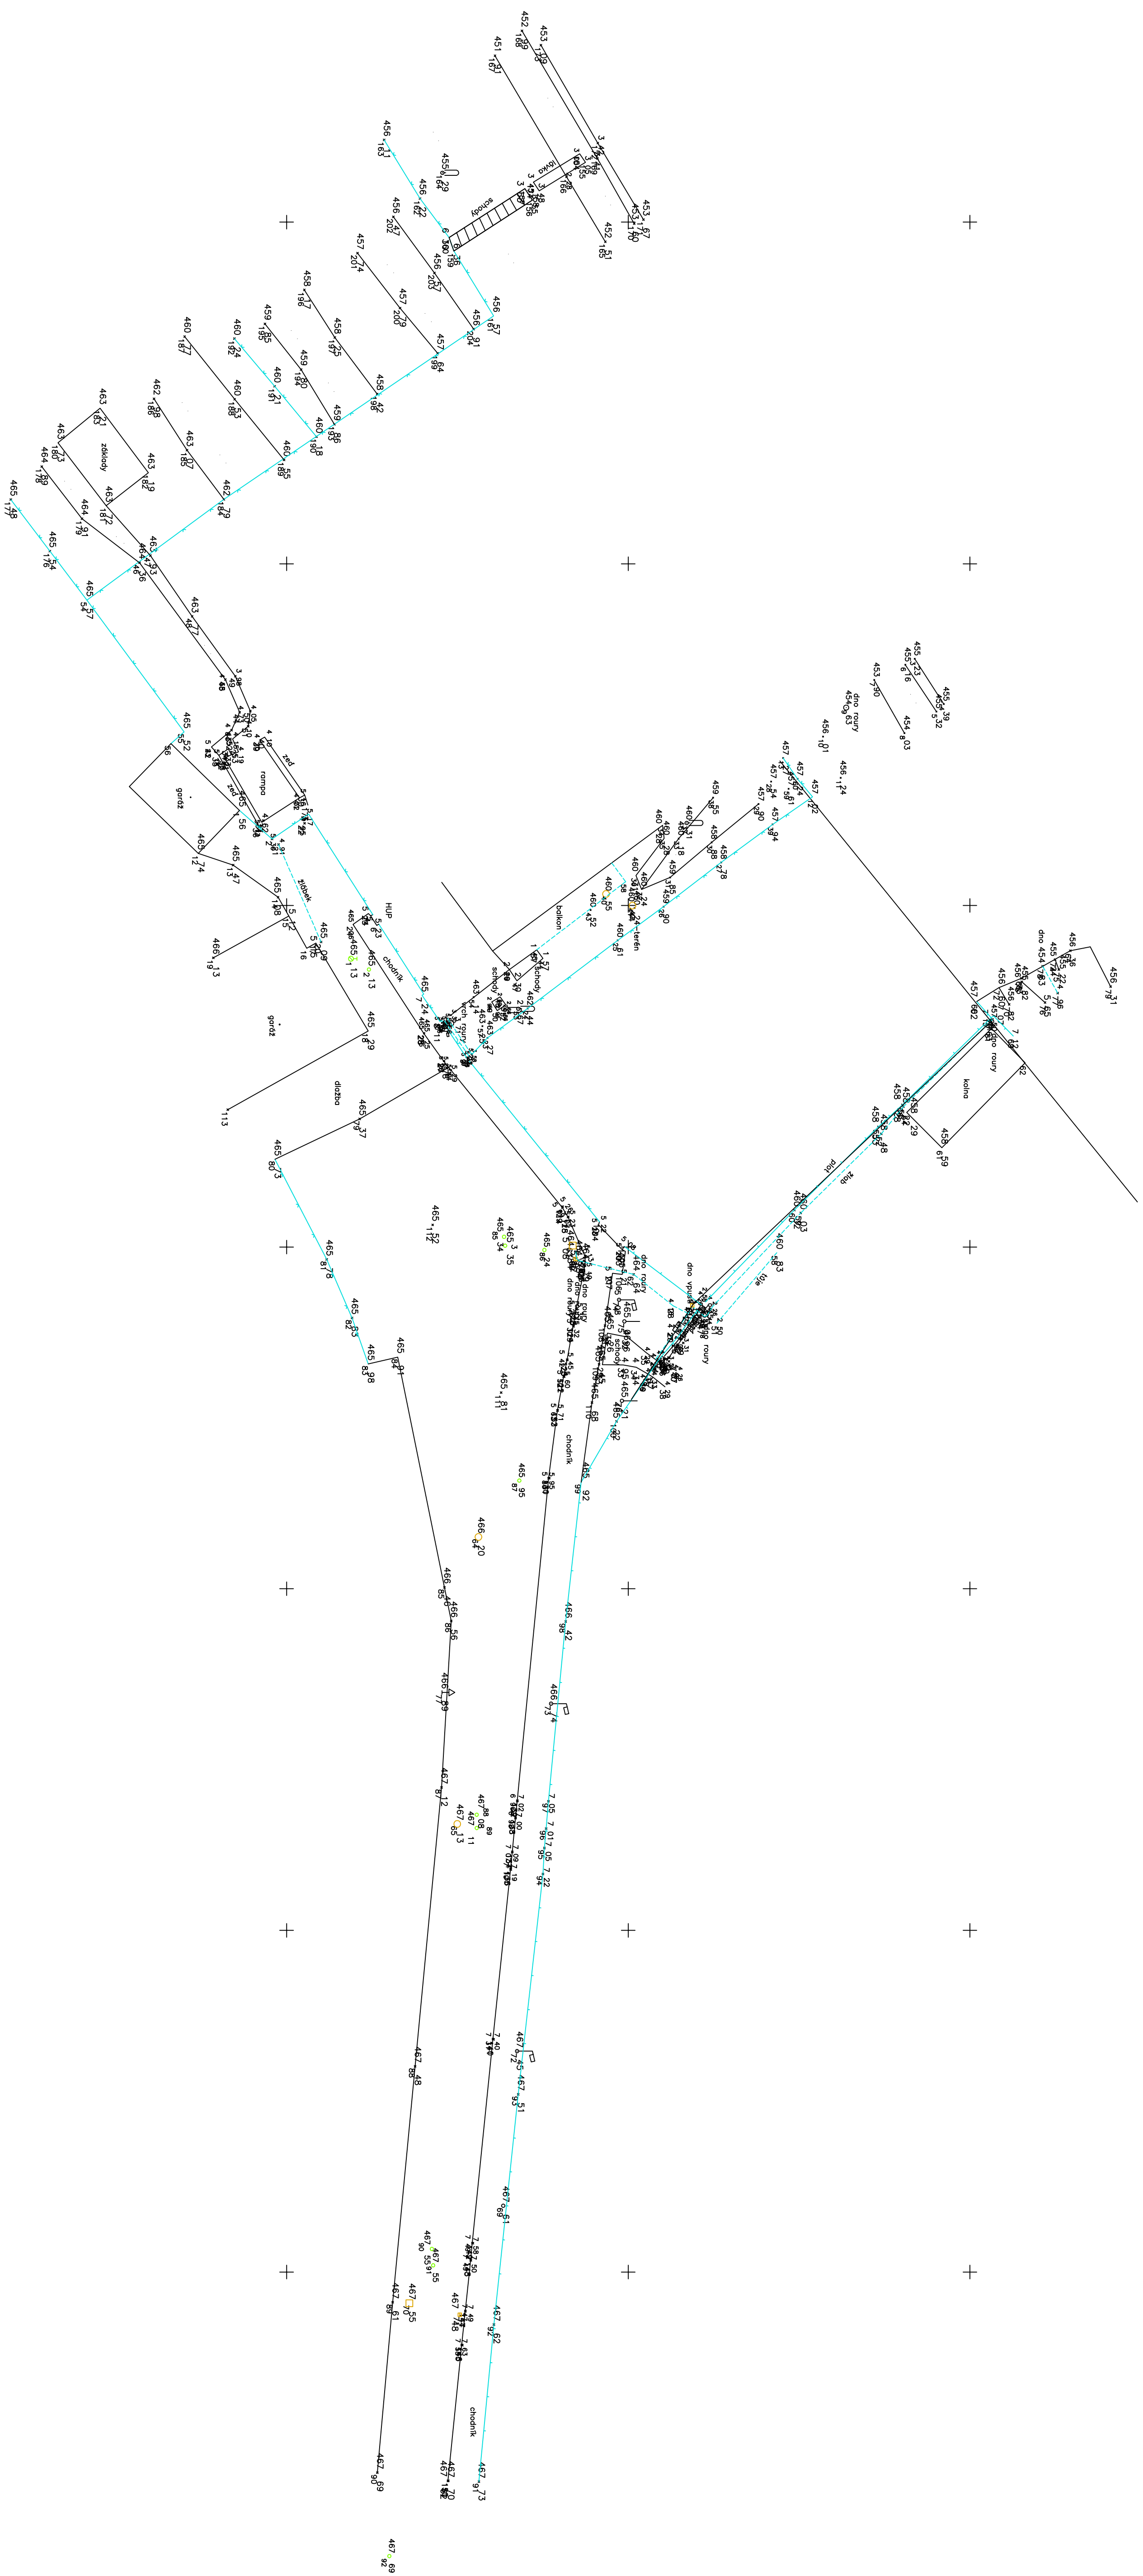

KRESLIL	Ing. JAN GALDOS	Ing. Jan GALDOS
VÝROBNÁ	Ing. JAN GALDOS	Grafičská kancelář Čopova 31, 350 02 Chrást tel.: 354 432 440 IČO: 688 04 741
AKCE		ZK: 05
CHEB – NA ČERNÉM VRCHU		
		224/2016
		DATUM
		20.12.2016
		DATUM
OBŠAH	POLHOPIŠ A VÝSKOPIŠ	S-JISK.BPp
		1 : 200
		MĚRITKO