

Policie České republiky
Krajské ředitelství policie Karlovarského kraje
Územní odbor Cheb
Dopravní inspektorát
Valdštejnova 2
350 15 CHEB

Č.j. KRPK-59698/ČJ-2017-190206

Cheb 31. srpna 2017

Počet listů: 1
Přílohy: 1/dokumentace

Petr Hradil
Svobody 1
350 02 CHEB

Podzemní kontejnery, nám. Krále Jiřího z Poděbrad, Cheb - vyjádření

Dopravní inspektorát Policie ČR KŘ KK v Chebu posoudil na základě žádosti pana Hradila a ustanovení § 16 zák. č. 13/1997 Sb. o pozemních komunikacích ve znění pozdějších předpisů, předloženou dokumentaci ke stavebnímu řízení pro stavbu „Podzemní kontejnery nám. Krále Jiřího z Poděbrad, Cheb“ vypracovanou panem Hradilem v červnu 2017.

K této předložené dokumentaci dopravní inspektorát sděluje, že s touto z hlediska bezpečnosti a plynulosti provozu na pozemních komunikacích souhlasí a též souhlasí s vydáním stavebního povolení dle situace opatřené naším razítkem.


Dopravní inspektorát však upozorňuje na skutečnost, že se v současné době připravuje projekt zřízení zóny „30“ v historické části města Chebu a v rámci tohoto projektu dochází k úpravě této křižovatky ulic náměstí Krále Jiřího x Kamenná x Židovská. Je tedy nutné zajistit koordinaci těchto dvou projektů, aby je bylo možno v rámci bezpečnosti a plynulosti provozu na pozemních komunikacích realizovat oba.

Vyřizuje: por. Tlačil
tel: 974 372253



npor. Bc. Jan ŠUBRT

vedoucí oddělení DI

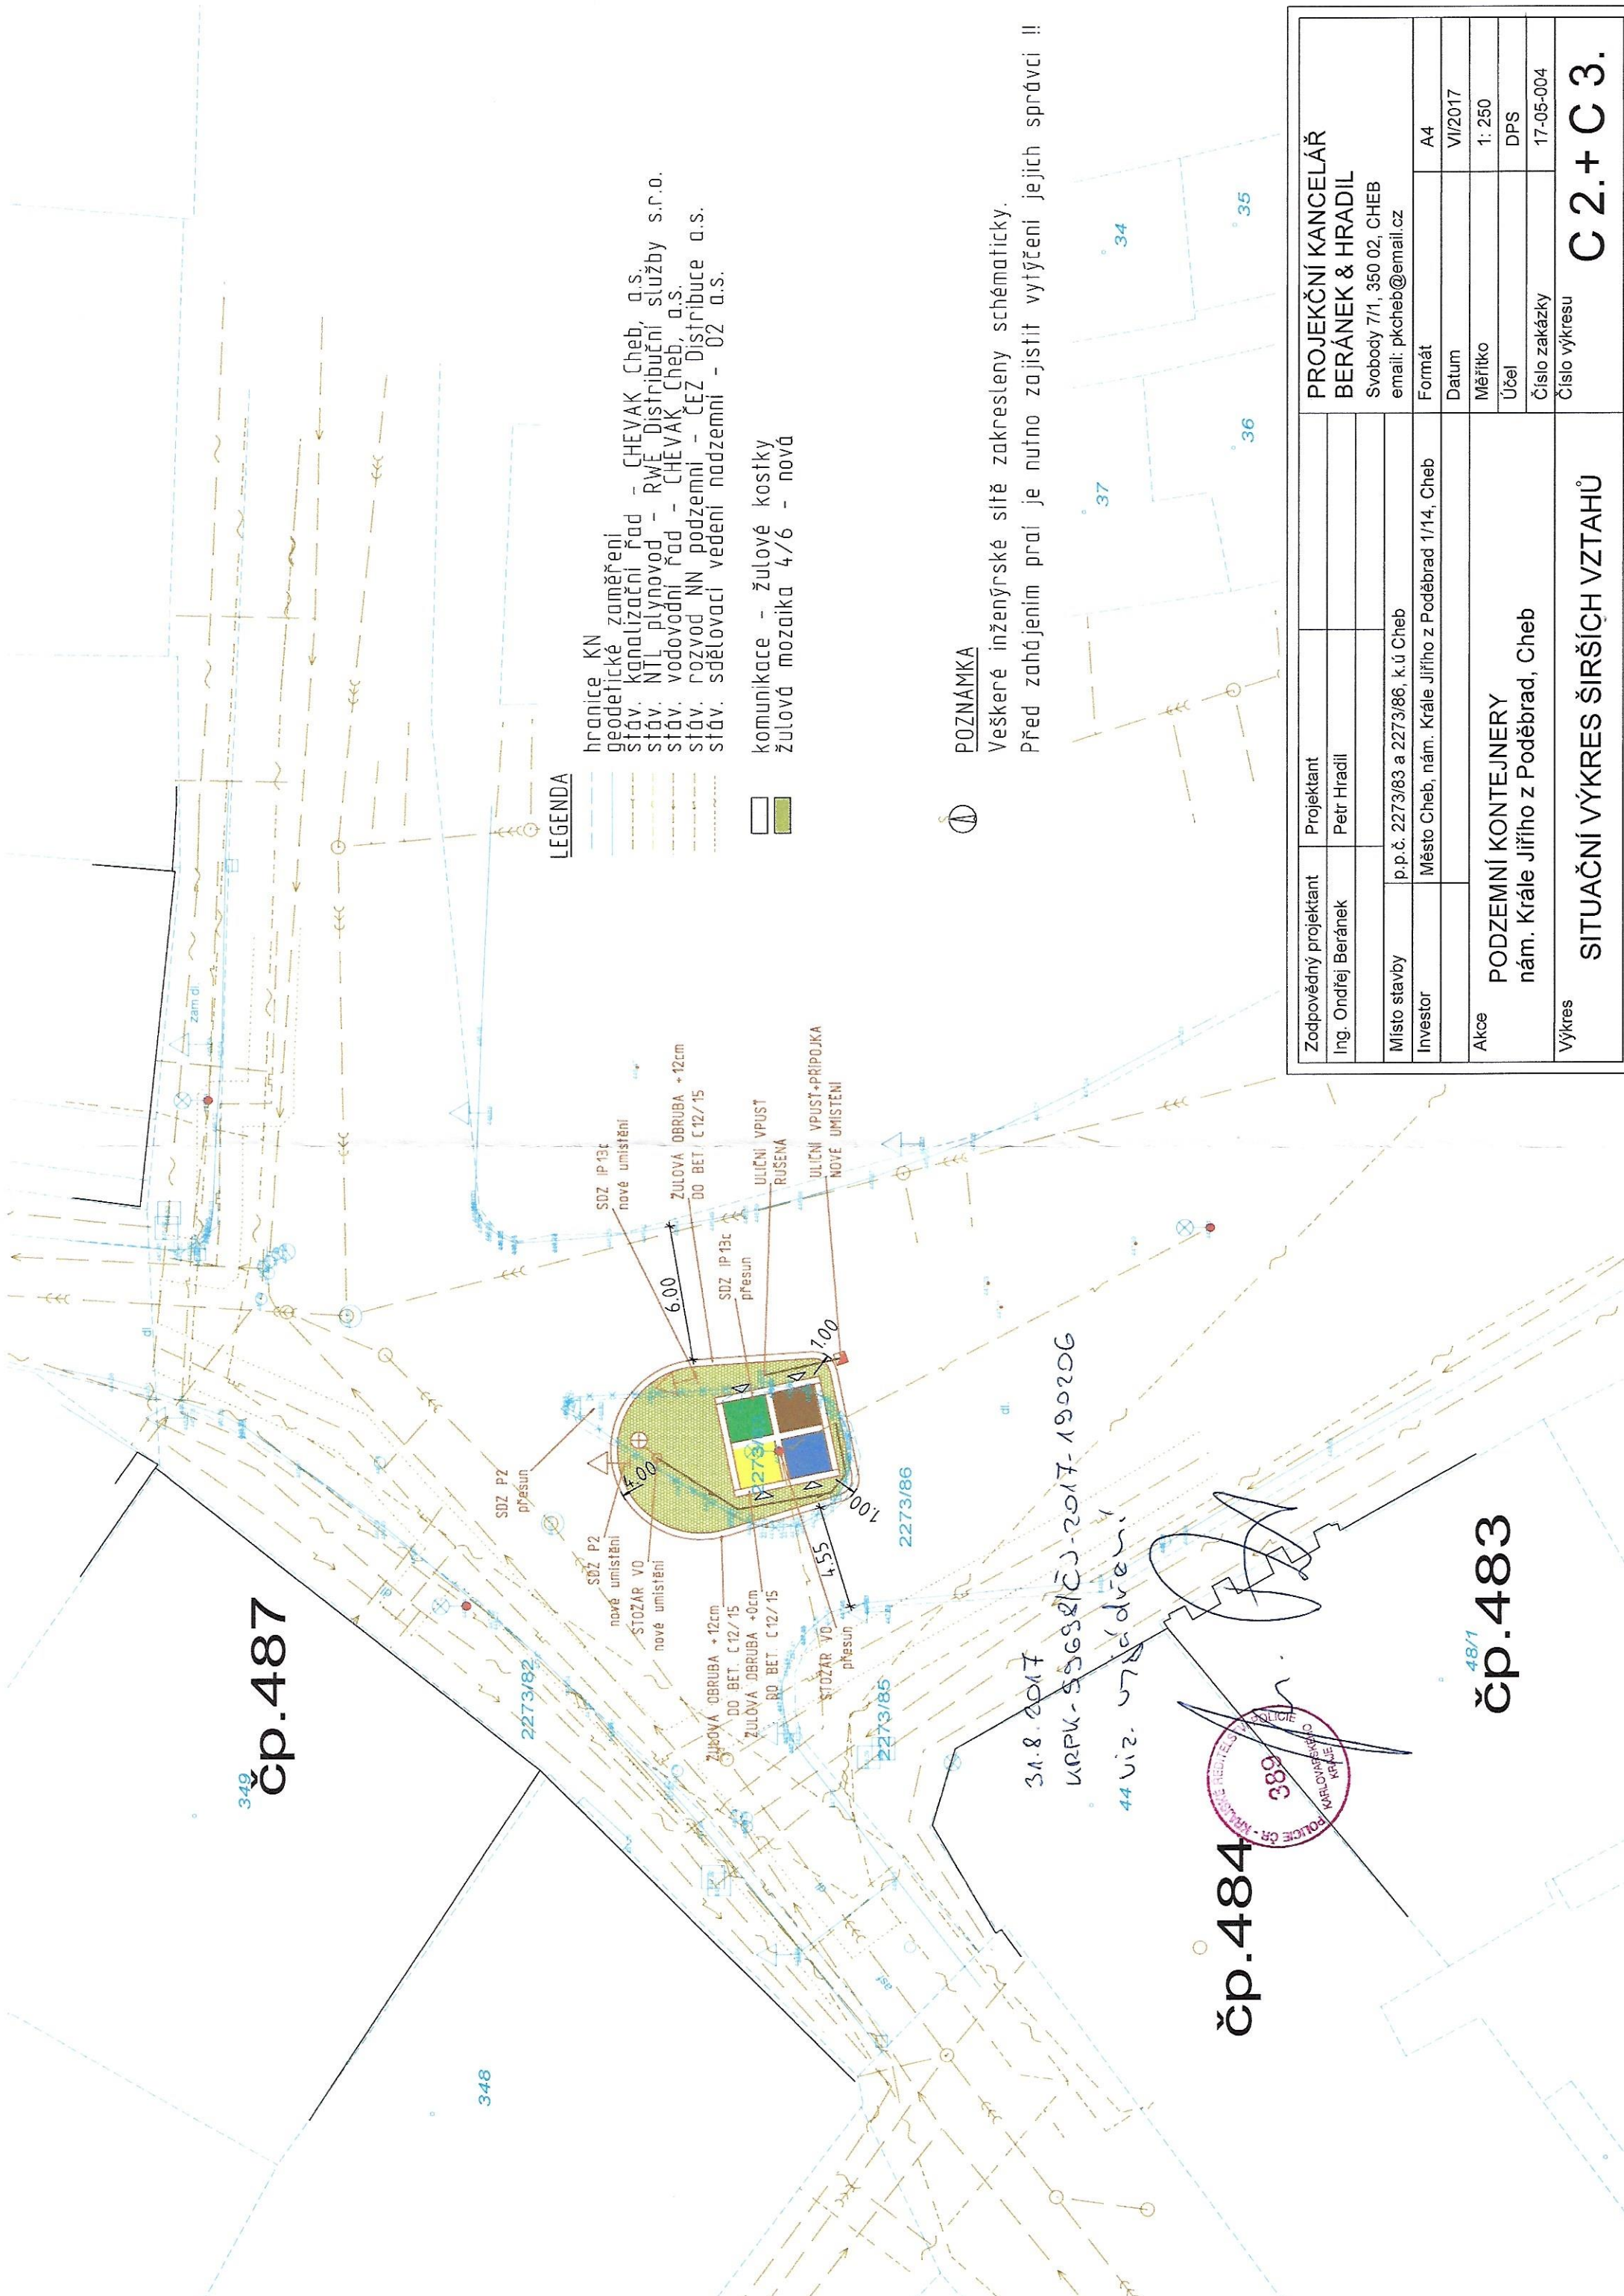

LEGENDA

hranice KN
geodetické zaměření
stáv. kanalizační řad - CHEVAK Cheb, a.s.
stáv. NTL plynovod - RWÉ Distribuční služby s.r.o.
stáv. vodovodní řad - CHEVAK Cheb, a.s.
stáv. rozvod NN podzemní - ČEZ Distribuce a.s.
stáv. sdělovací vedení nadzemní - 02 a.s.

komunikace - žulové kostky
žulová mozaika 4/6 - nová

POZNÁMKA

Veškeré inženýrské sítě zakresleny schematicky.
Před zahájením prací je nutno zajistit vytýčení jejich správců !!

čp.484

čp.483

Zodpovědný projektant	Projektant	PROJEKČNÍ KANCELÁŘ	
Ing. Ondřej Beránek	Petr Hradil	BERÁNEK & HRADIL	
		Svobody 7/1, 350 02, CHEB	
		email: pkcheb@email.cz	
Místo stavby	p.p.č. 2273/83 a 2273/86, k.ú. Cheb	Formát	A4
Investor	Město Cheb, nám. Krále Jiřího z Poděbrad 1/14, Cheb	Datum	VI/2017
Akce	PODZEMNÍ KONTEJNERY nám. Krále Jiřího z Poděbrad, Cheb	Měřítko	1: 250
		Účel	DPS
Výkres	SITUAČNÍ VÝKRES ŠIRŠÍCH VZTAHŮ	Číslo zakázky	17-05-004
		Číslo výkresu	C 2.+ C 3.