



ŘEZ B-B - NOVÝ STAV

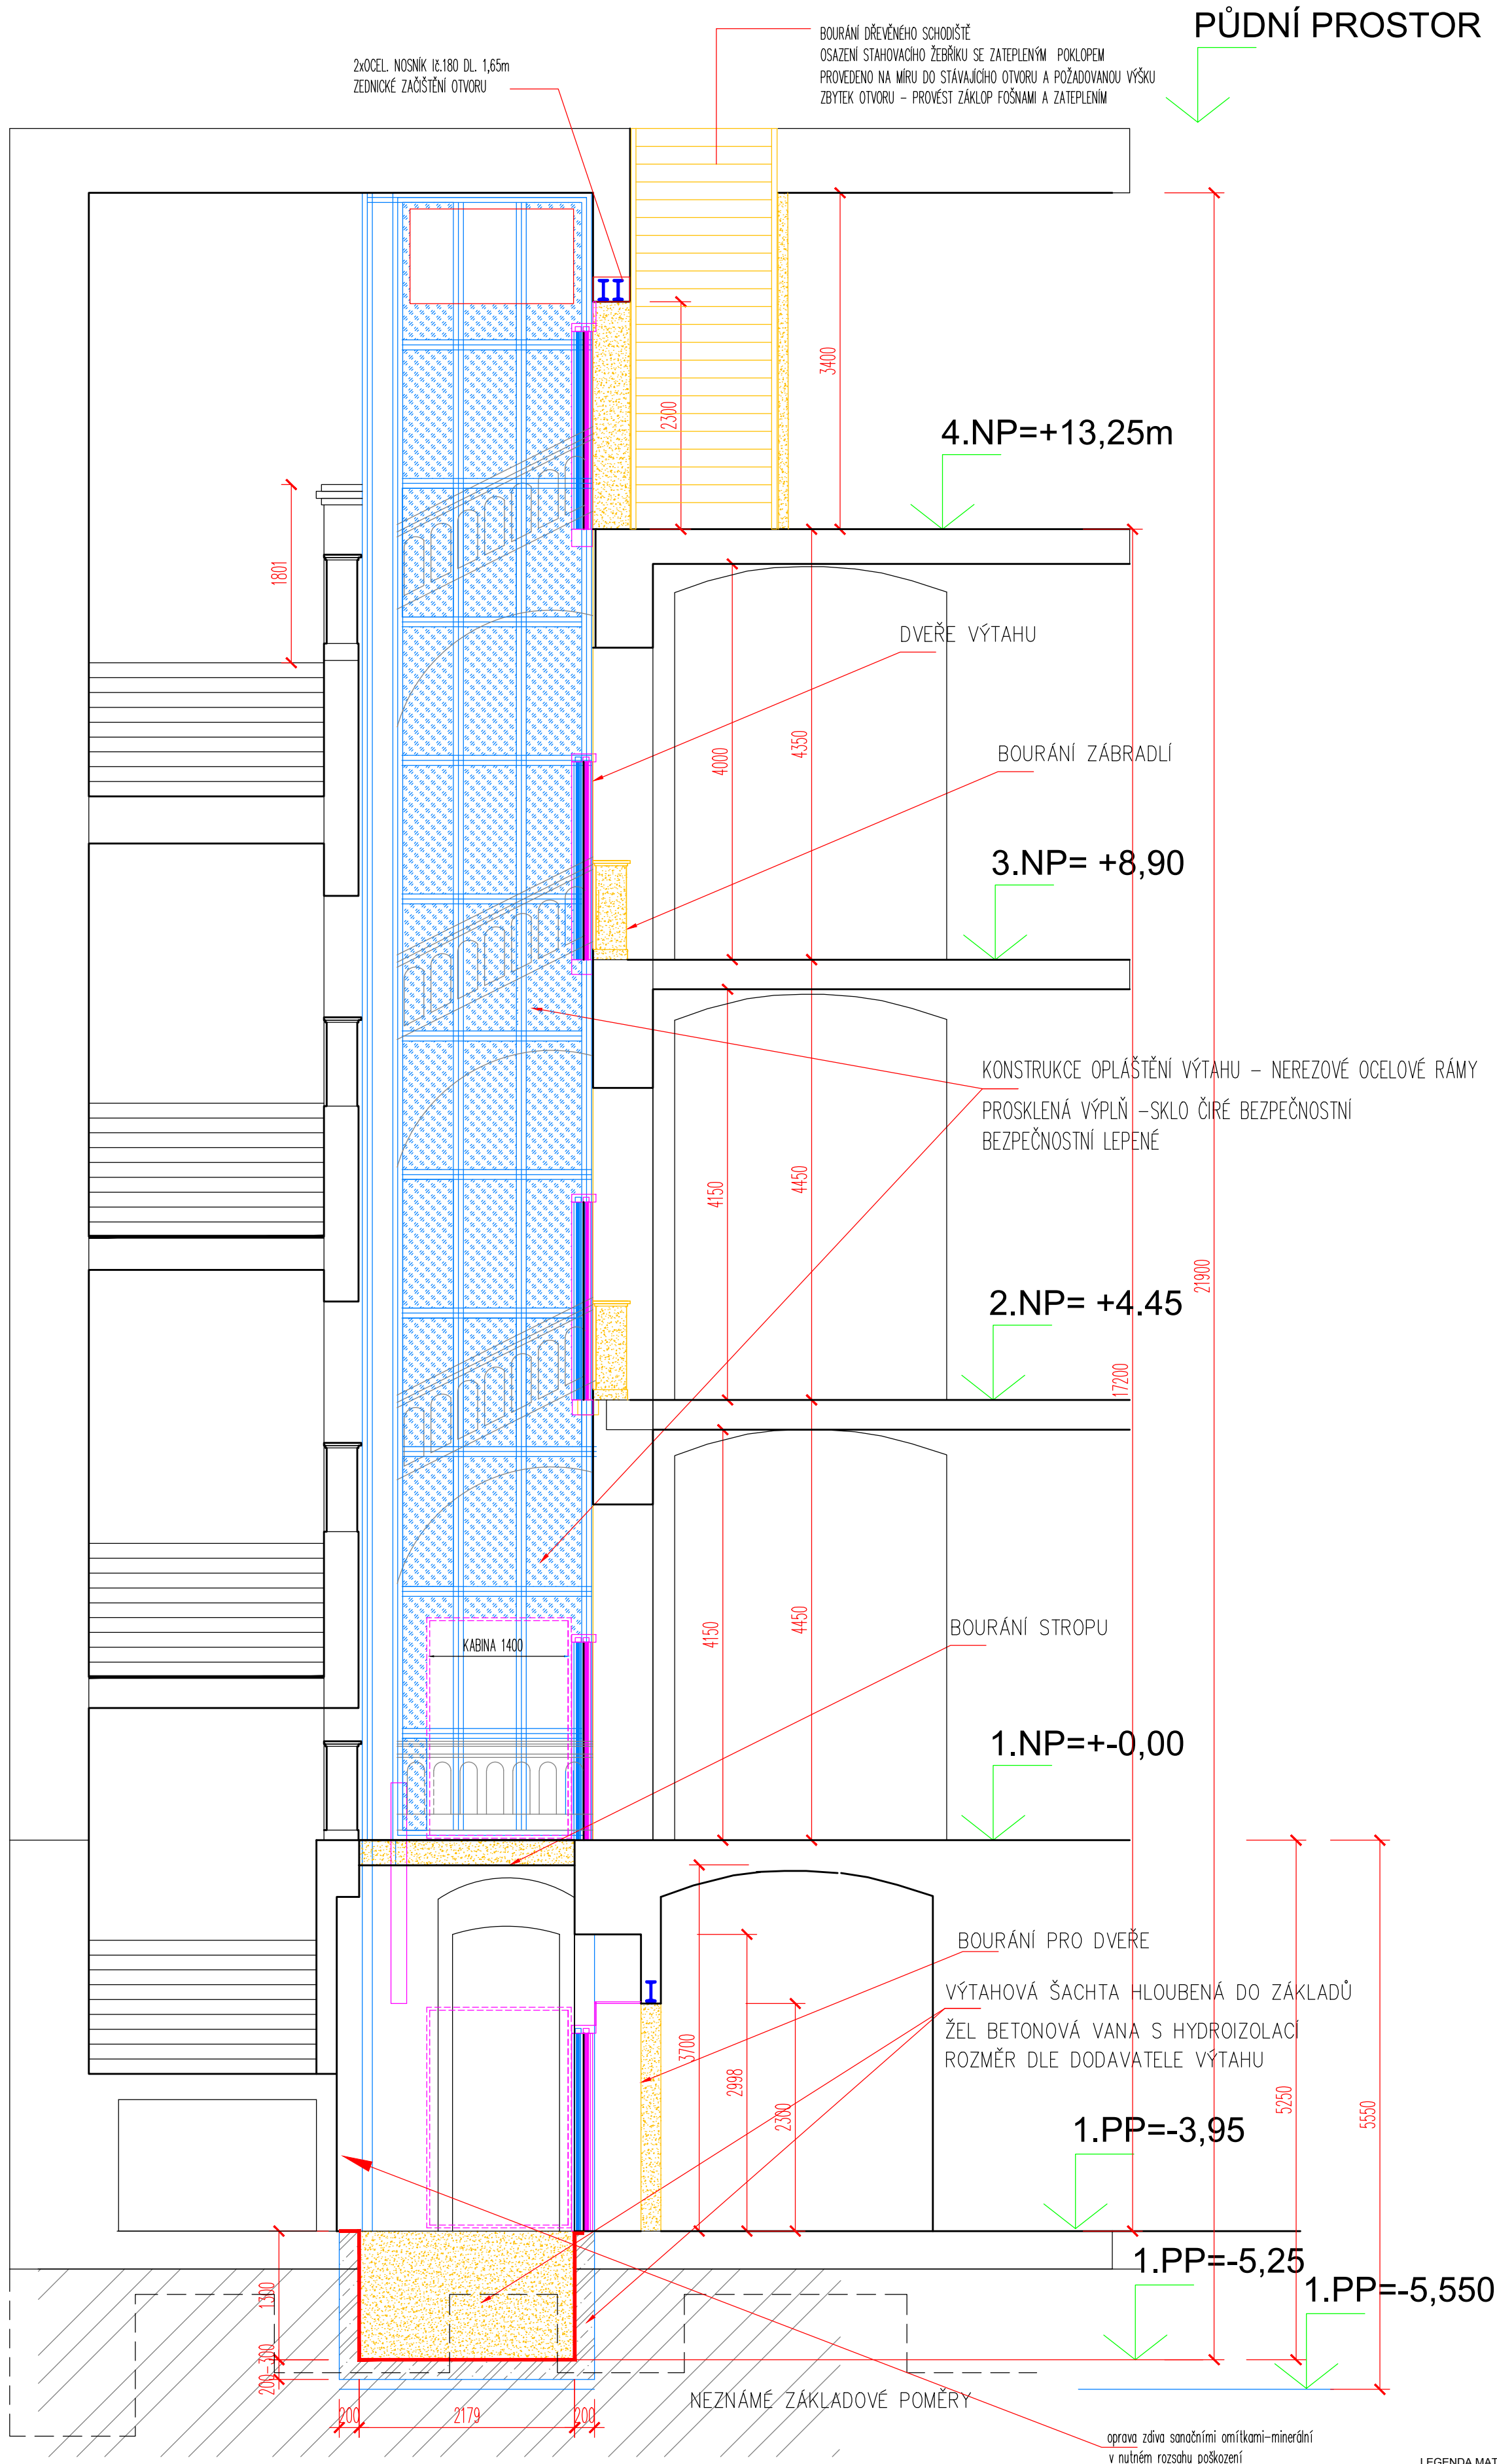

LEGENDA MATERIÁLŮ	
	ZDIVO 1.PP
	ZDIVO 1.NP
	PROSTUP STROPEM MEZI 1.PP A 1.NP
	ZDIVO CPP NA MV.
	SLOUPY SCHODIŠTĚ 1.NP, 4.NP
	NOVÉ DOZDÍVKY - CPP NA MVC
	BOURÁNÍ CIHELNÉHO ZDIVA

ŘEZ B-B - PŮVODNÍ STAV

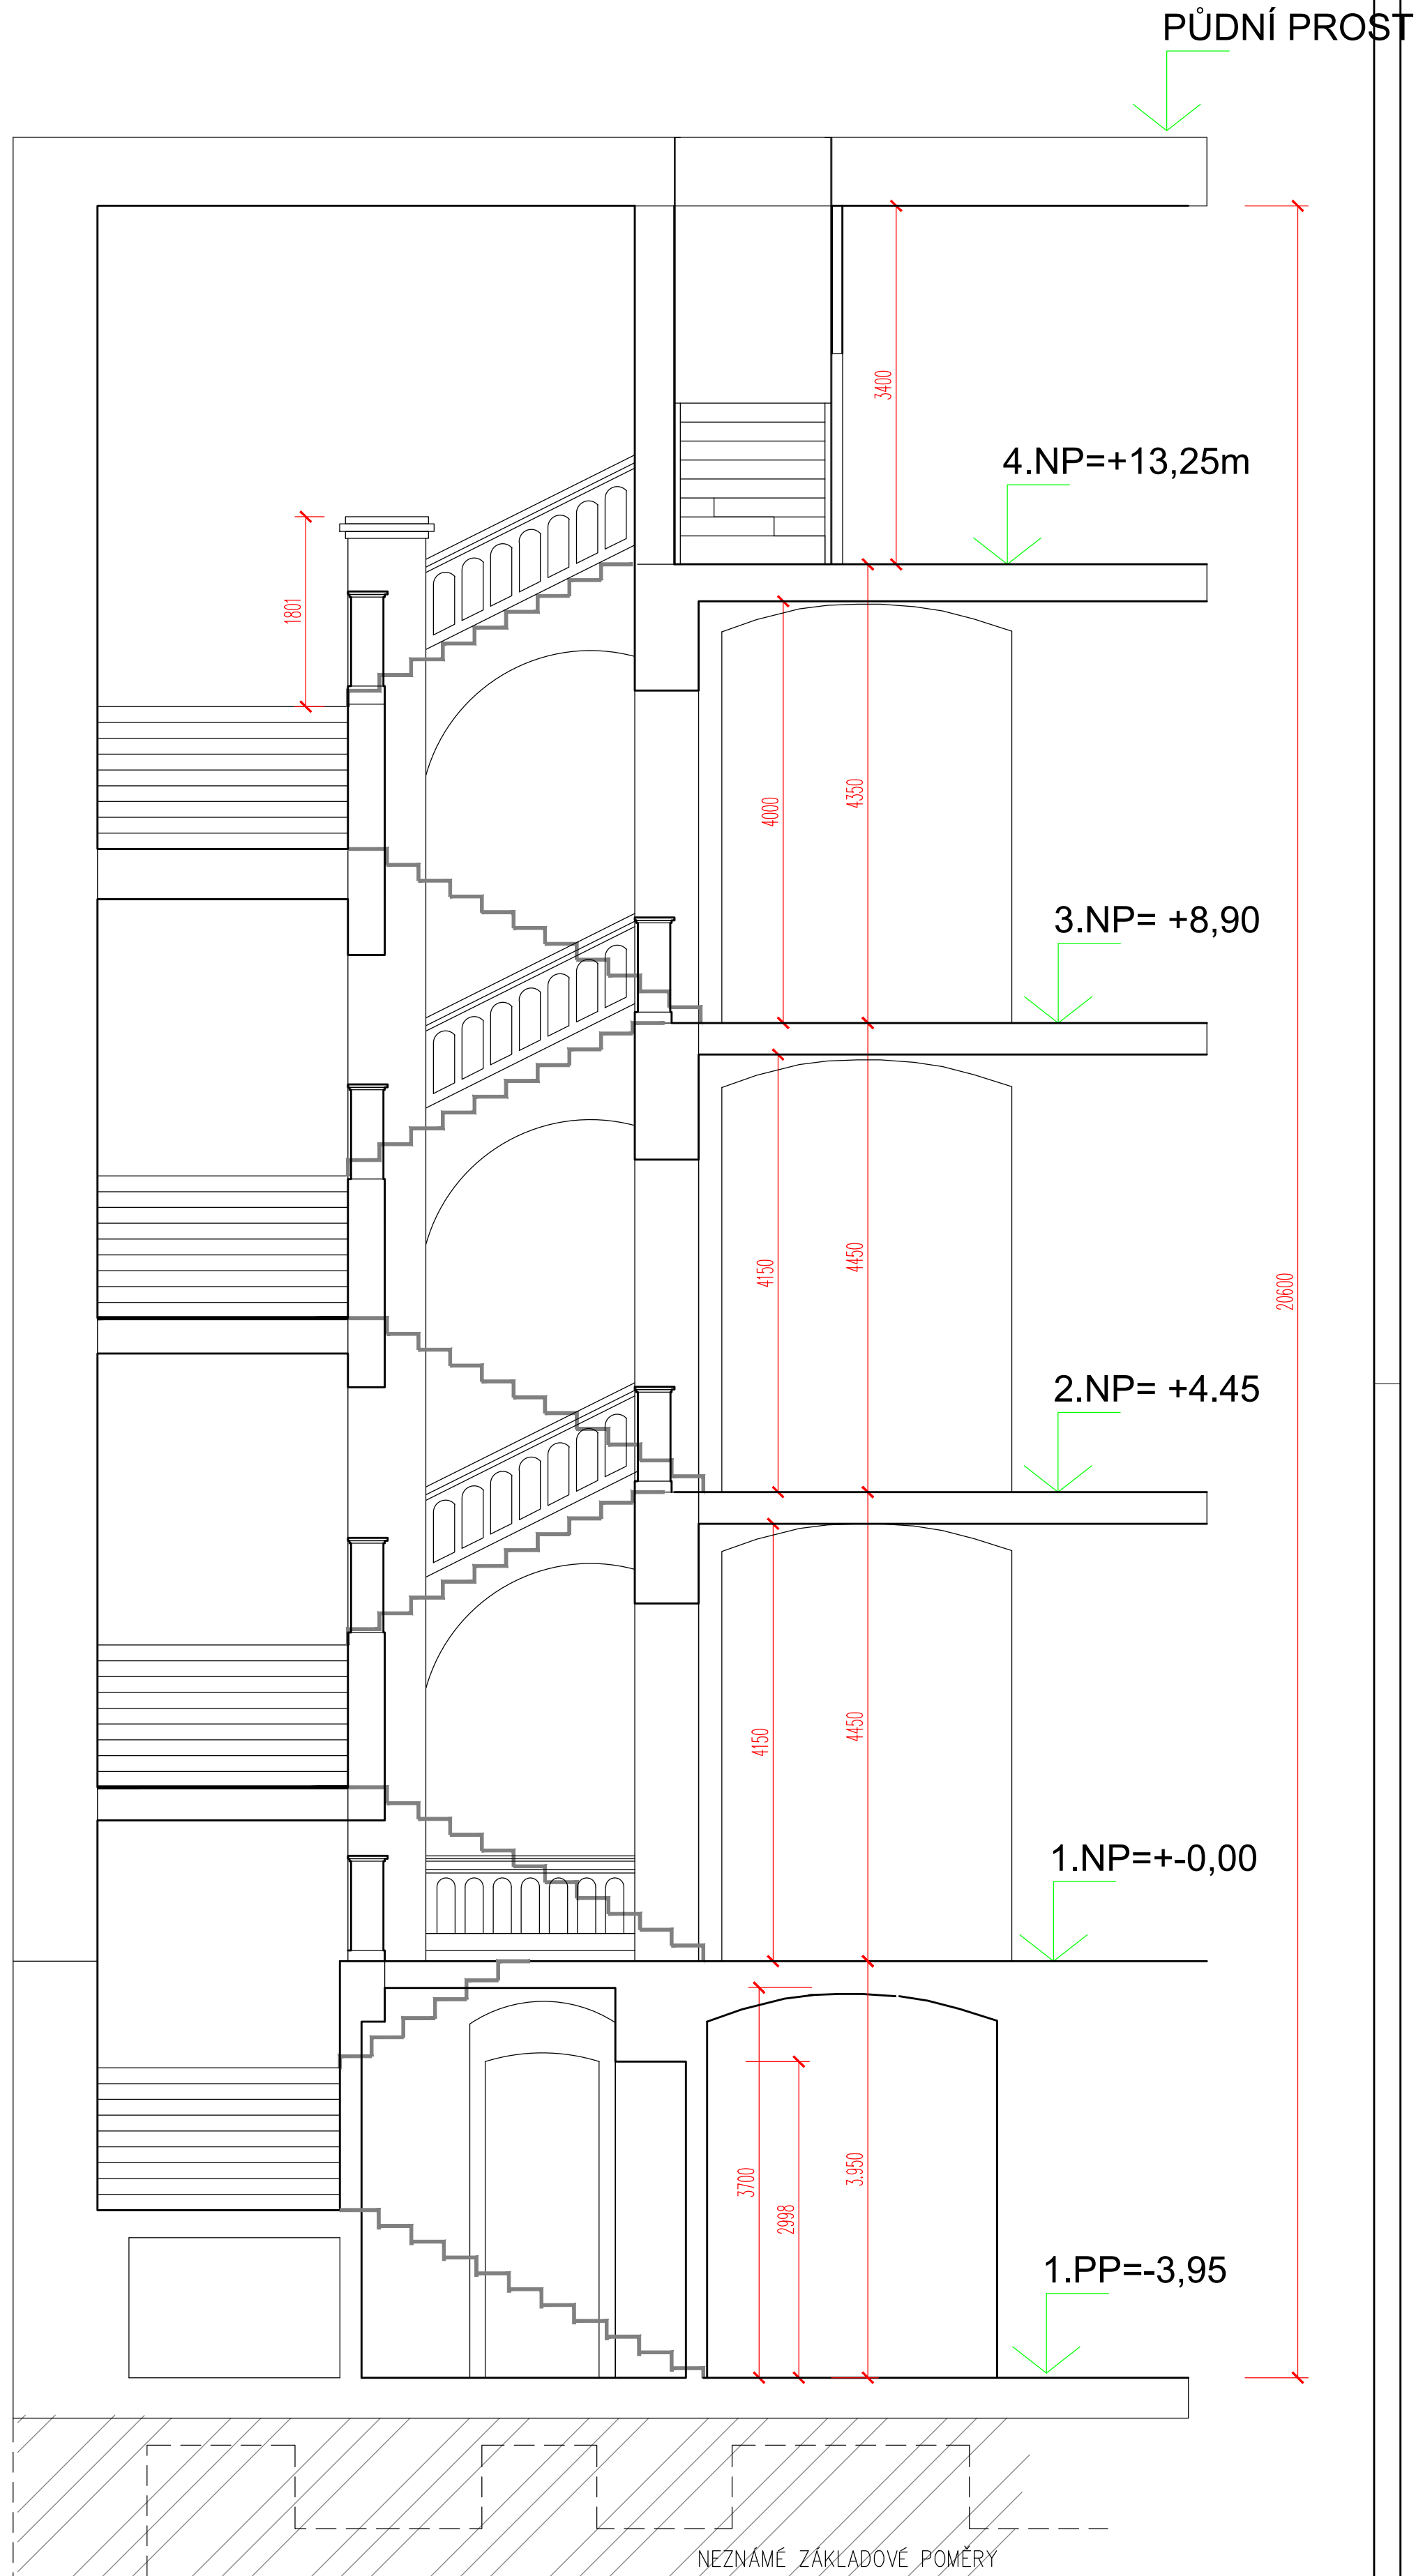

	Valdštejnova 20 Cheb 350 02	zpracovatel MgA. Hana Fischerová	odpovědný projektant MgA. Hana Fischerová
	IČ: 291 22 571 tel: 608 256 358 artmodul@email.cz	zadavatel MĚSTO CHEB, NÁMĚSTÍ KRÁLE JIŘIHO Z PODĚBRAD 1/14 CHEB 350 20, IČ: 00253979	projektová činnost ve výstavbě
	akce GBT TRASA 1: BEZBARIÉROVÁ TRASA K OBJEKTU 4. ZŠ A VÝTAH PRO 4. ZŠ HRADEBNÍ 14 CHEB	datum 08/2017	
	místo stavby CHEB, HRADEBNÍ 14	stupeň DZS	
objekt 4. ZÁKLADNÍ ŠKOLA	číslo STAVEBNÍ ÚPRAVY PRO STAVEBNÍ POVOLENÍ		číslo D 1.1.11.
výkres ŘEZ B-B	měřítko 1:50		č. paré