


LEGENDA

- HRANICE POZEZEKŮ
- STÁVAJÍCÍ ODVOZOVNÉ
- NOVÉ DRENÁŽE
- HRANICE STAVENIŠTĚ

POZEMKY DOTČENÉ
Město Cheb, náměstí Krále Jiřího z Poděbrad 1/14, 35002 Cheb

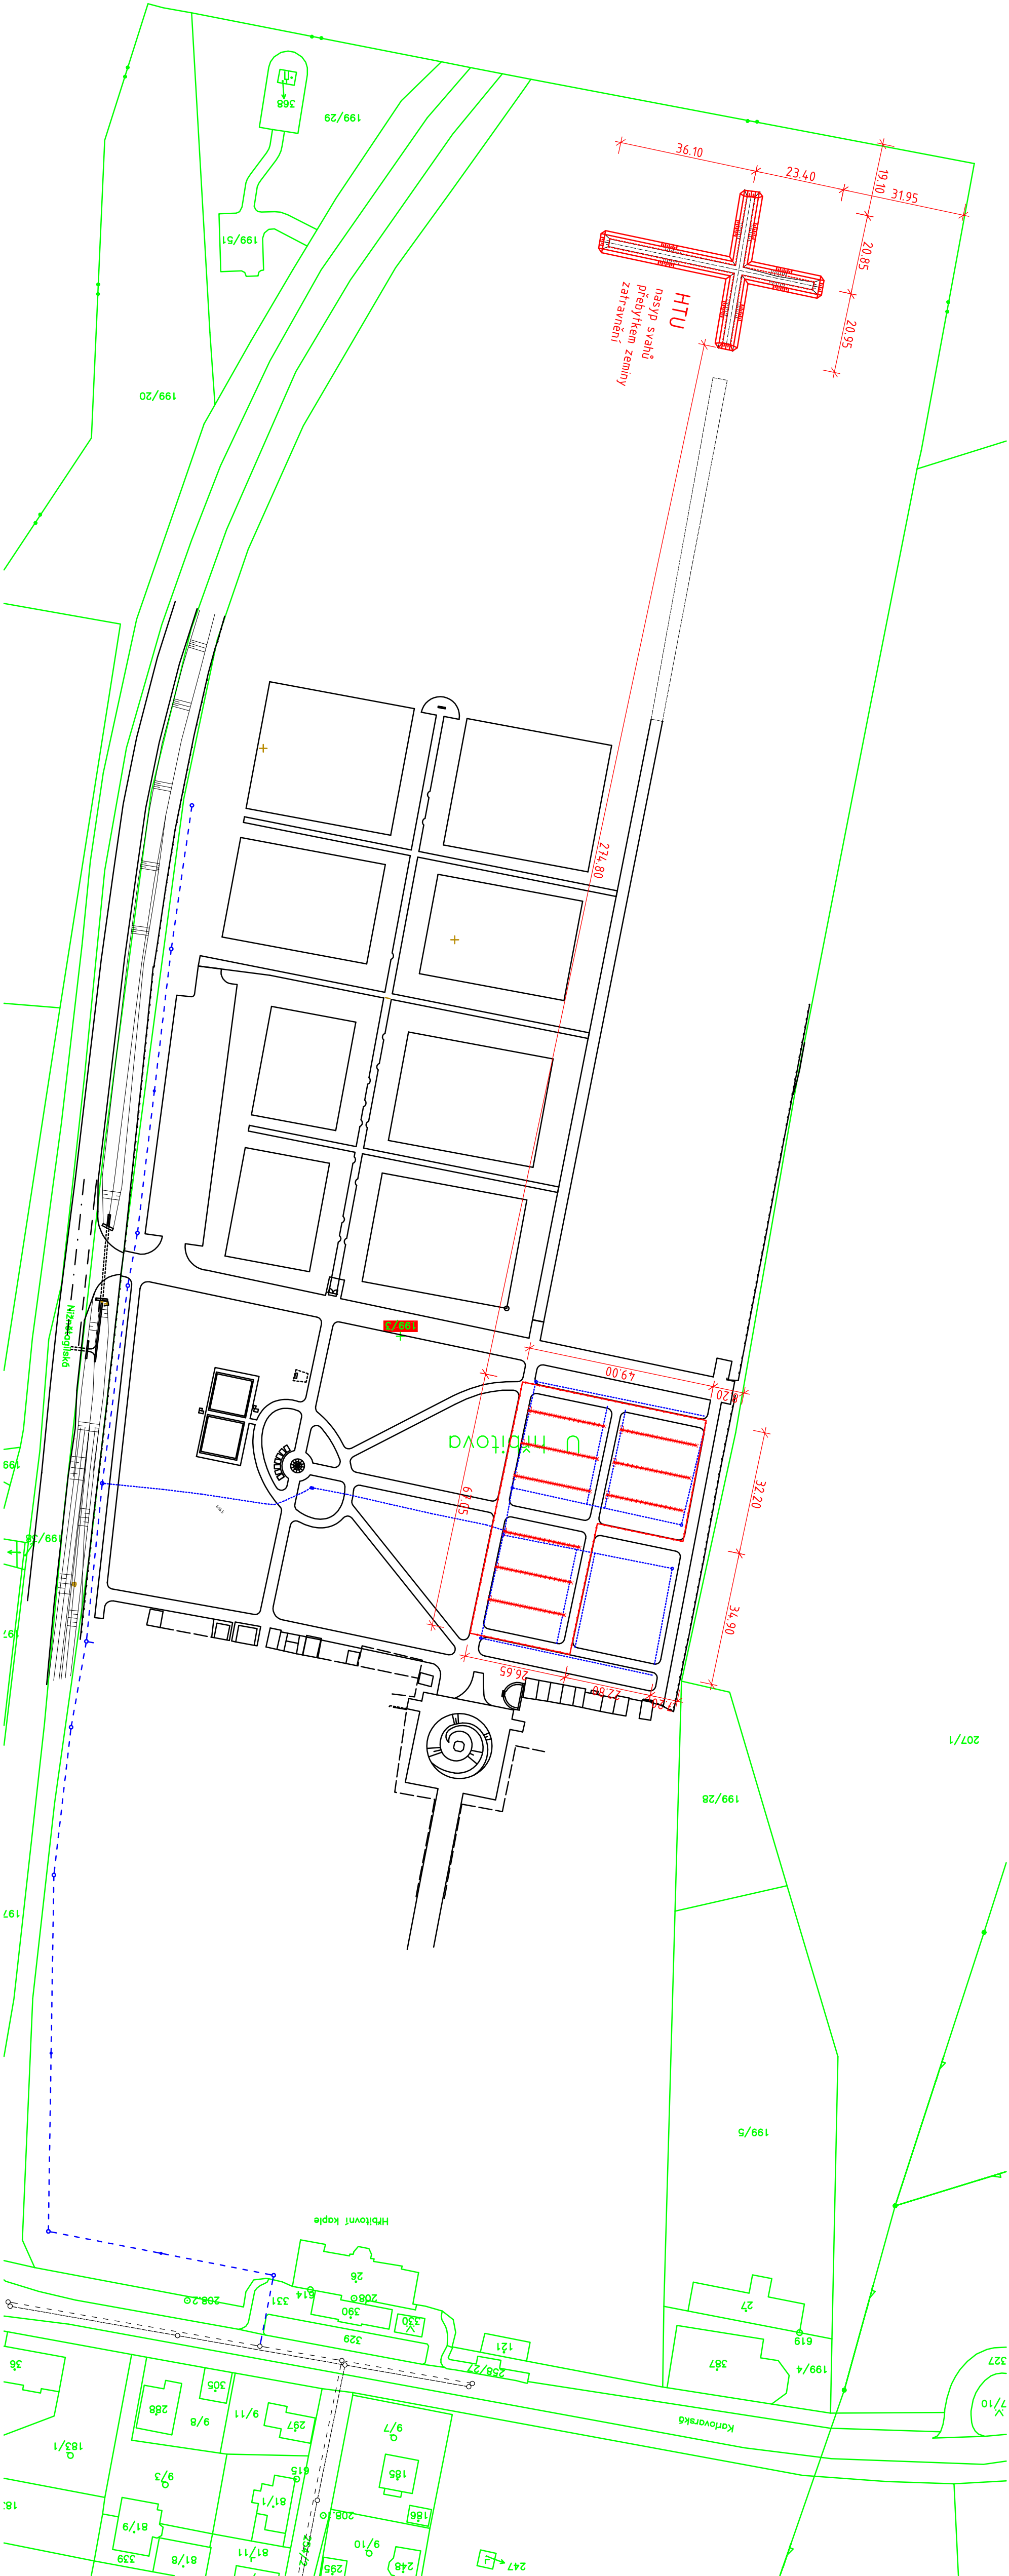

Zpracovatel		Stavatel	
Jméno:	Ing. Pavel Štůrc	Jméno:	Město Cheb
IČO:	14733099	Adresa:	nám. Kr. Jiřího 1/14, 350 20 Cheb
ČKAT:	301231	IČO:	00253979
Stavba:			
Odvození části hřbitova v Chebu			
k.ú. Hradiště u Chebu 651028; p.č. 1993			
Objekt:			
DRENÁŽE			
Kraj	Karlovarský	Evidence	
Obec	Cheb	Účel	
Kat. území	Hradiště u Chebu	Měřítko	
Parcelní čís.	651028	Datum	
Ulice, č. o.	Karlovarský	Právní	
Parcelní čís.	1993	Ostatn.	
Stavba	-	Katastrální situace	
Číslo pod.	-		