


## C.2 KATASTRÁLNÍ SITUAČNÍ VÁKRES - BOURÁNÍ

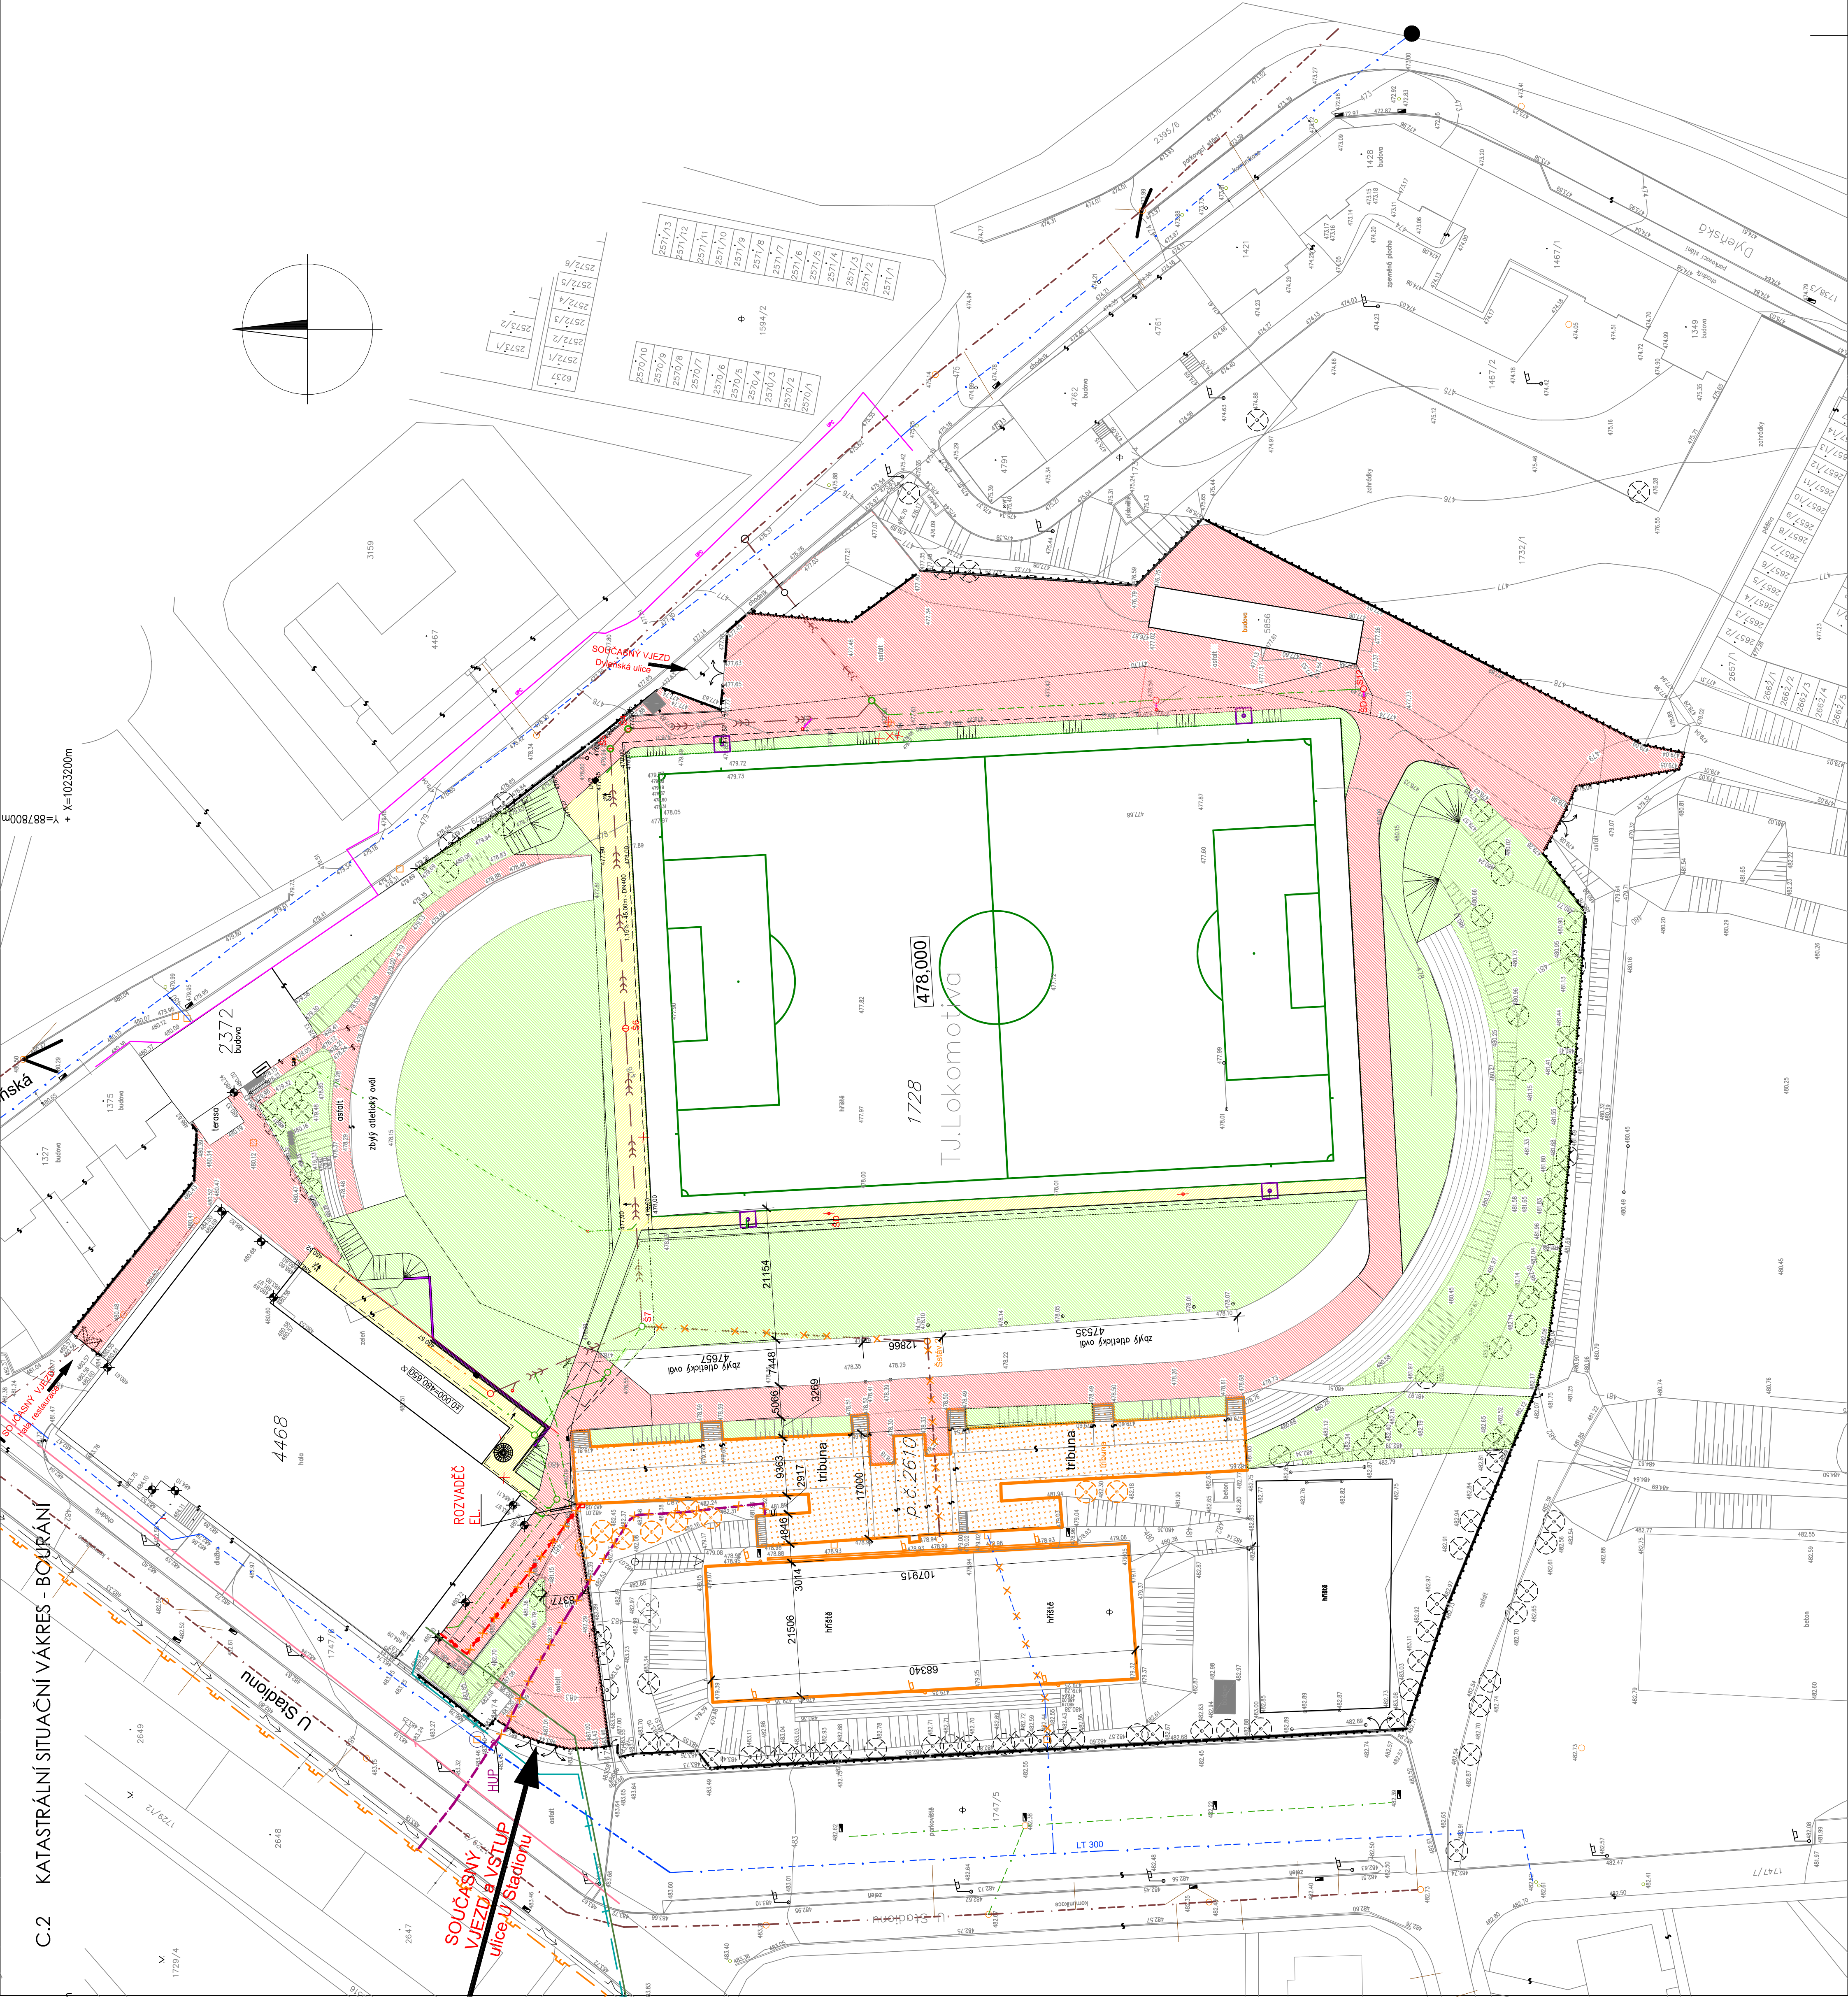

## POZNÁMKA

Sítě křížované rekonstruované přípojkou kanalizace v ulici Dylenská jsou zakresleny pouze orientačně. Před zahájením výkopových prací budou všechny sítě v ulici vyplněny a vyznačeny správci.

ATELIER PROJEKTOVÉ A INŽENÝRSKÉ ČINNOSTI		Ing. Jiří Sedláček	
autor projektu:	hlavní inženýr projektu:	vypracoval:	
Ing. Jiří Sedláček		M. Jadravský	
kraj: Karlovarský	obec: CHEB	č. zakázky	03/2016
objednatel: Město Cheb, Nám. Krále Jiřího z Poděbrad 1/14, 350 20 Cheb		datum	1. 5. 2007
akce:		stupně	03/2018
AREÁL TLUKOMOTIVA - ETAPA II. - DEMOLICE TRIBUNY		ODSTRANĚNÍ STAVBY	
obsah:	č. paré		
C.2 KATASTRÁLNÍ SITUACI VÝKRES - BOURÁNÍ			