
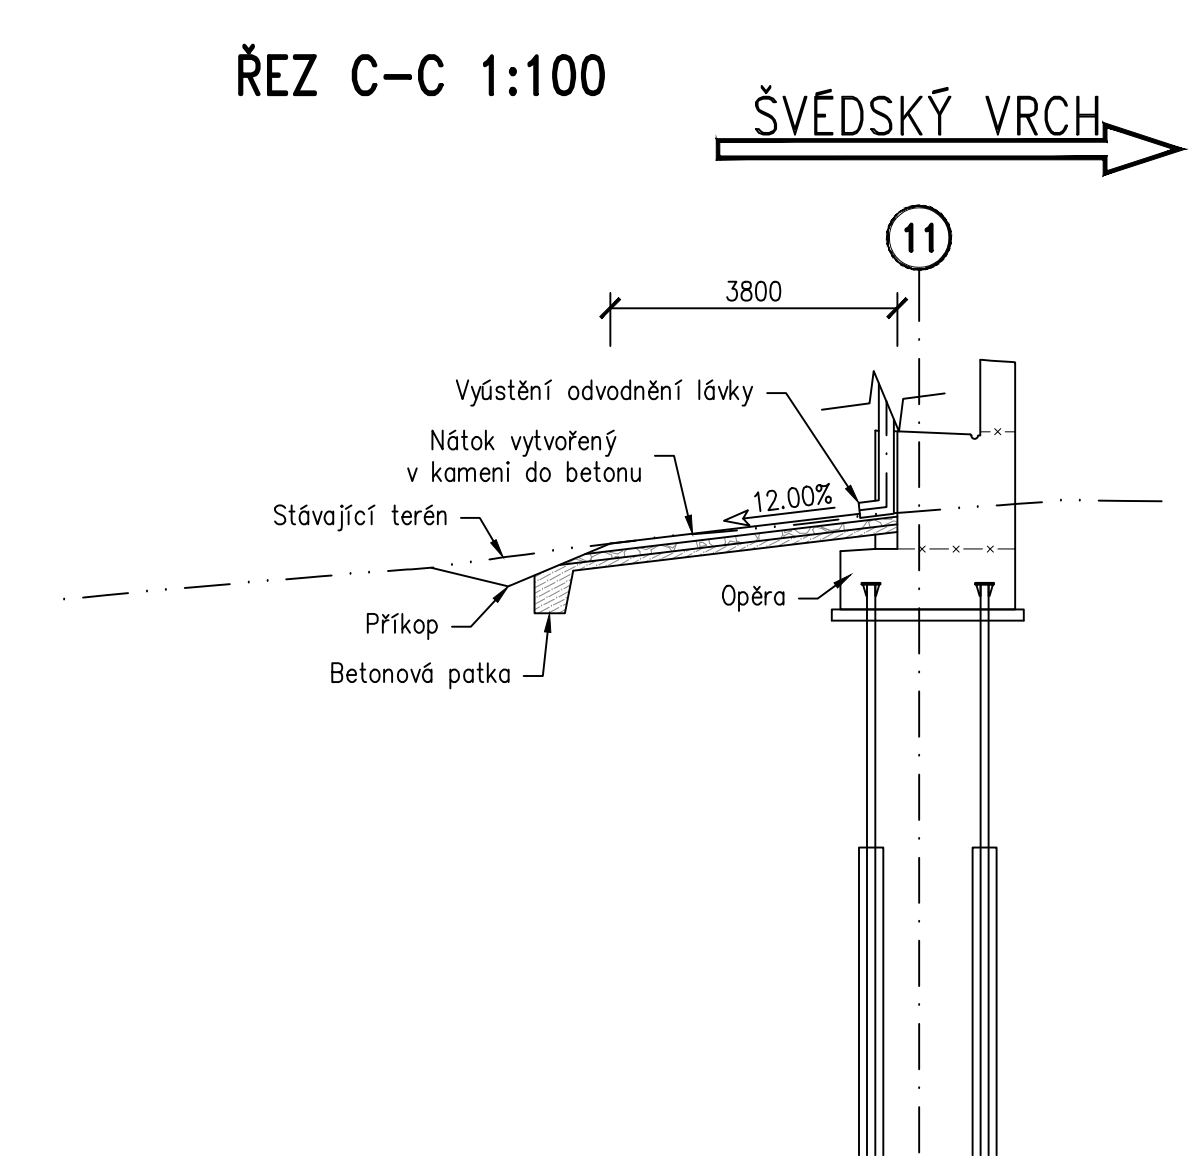
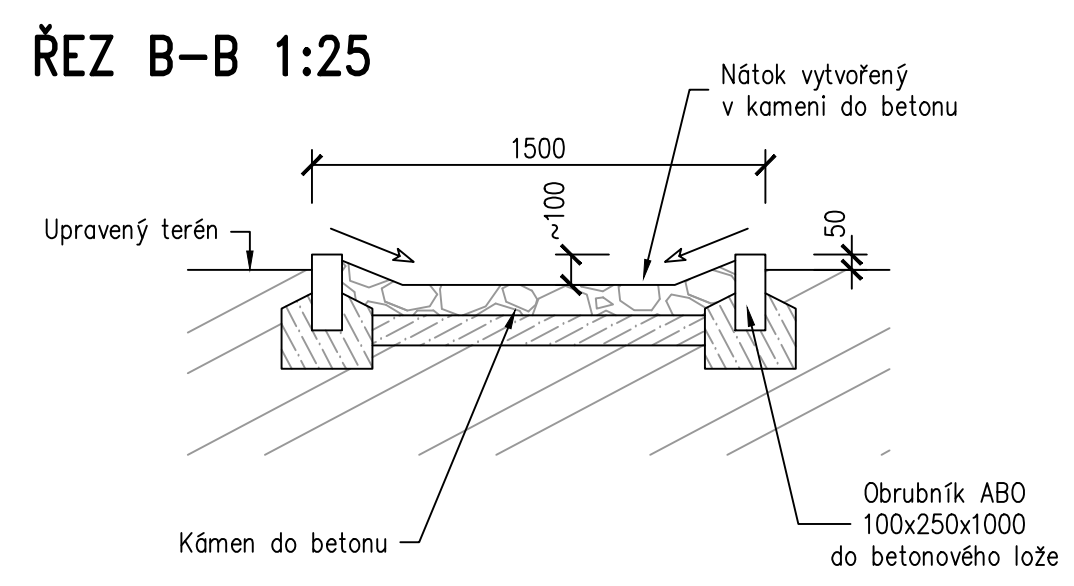
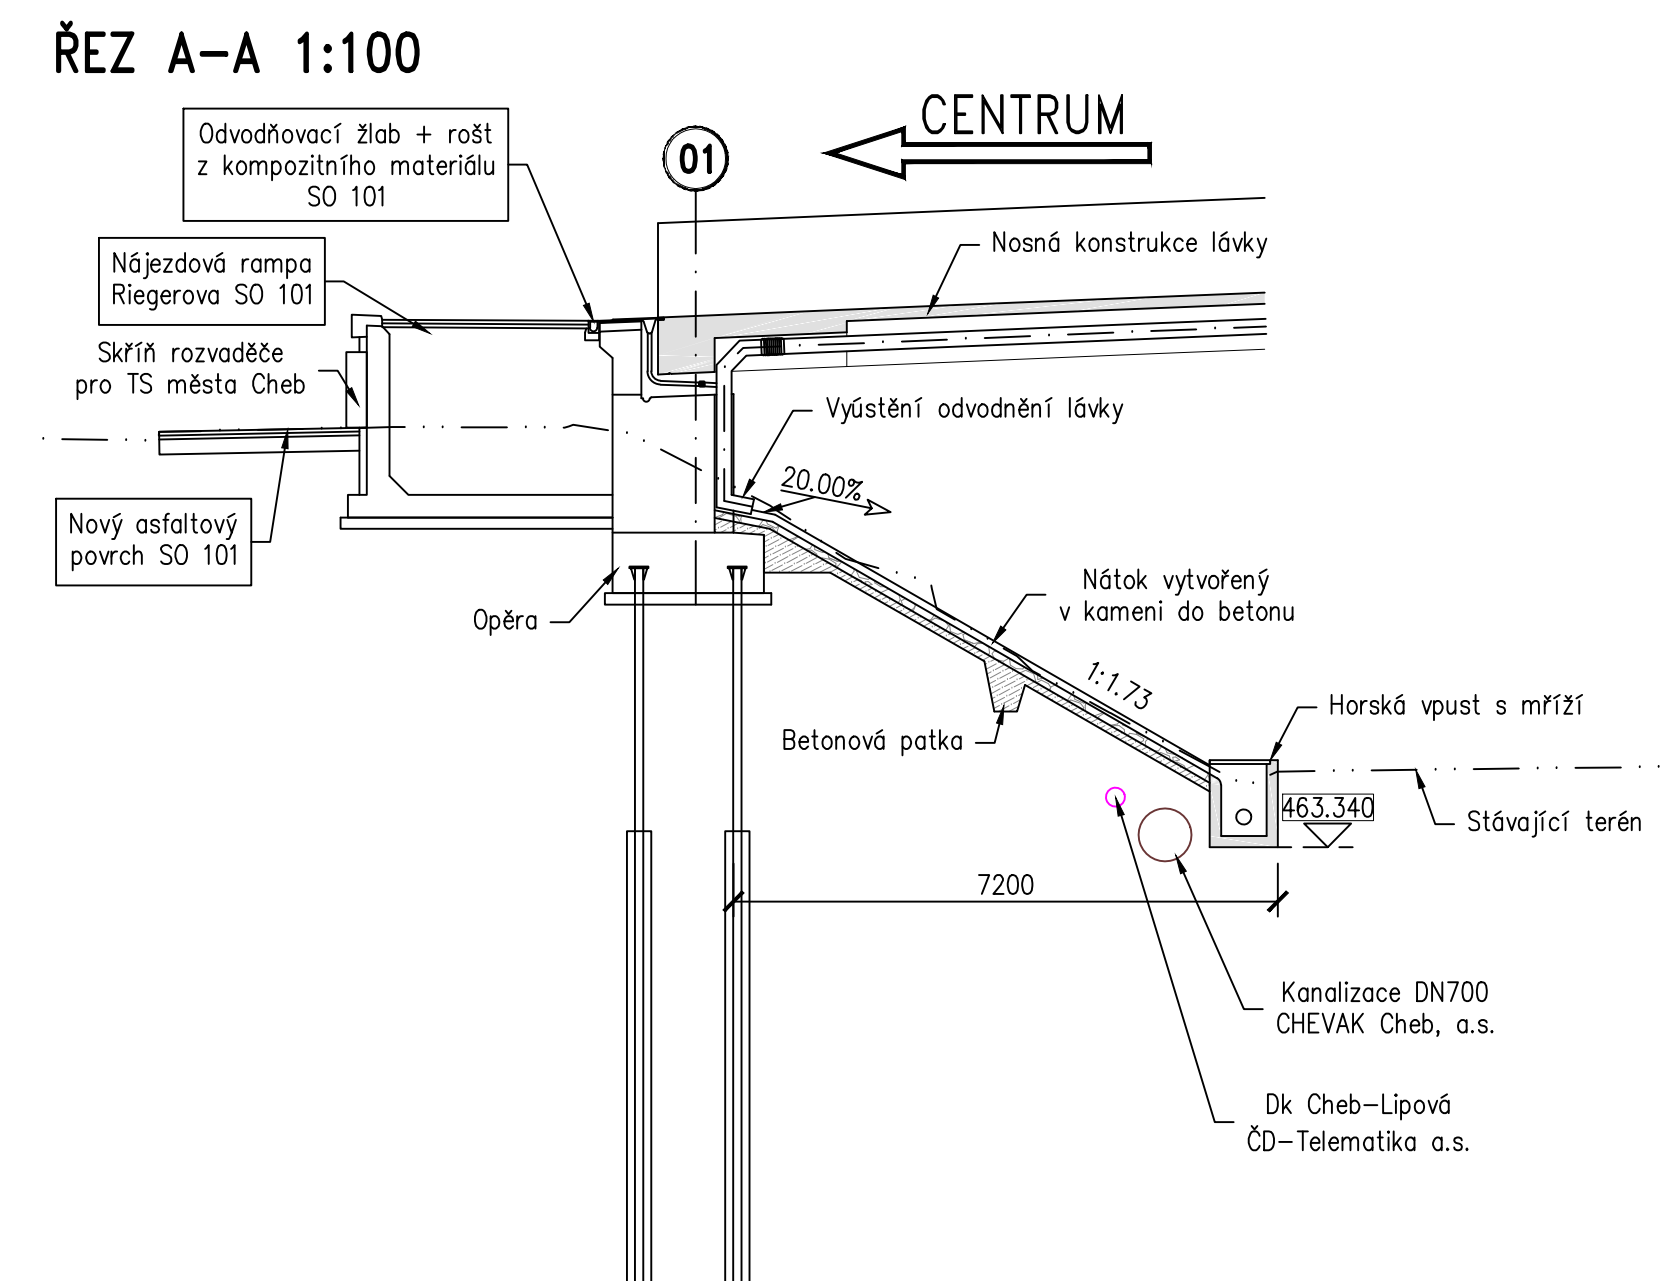


ÚPRAVY POD MOSTEM

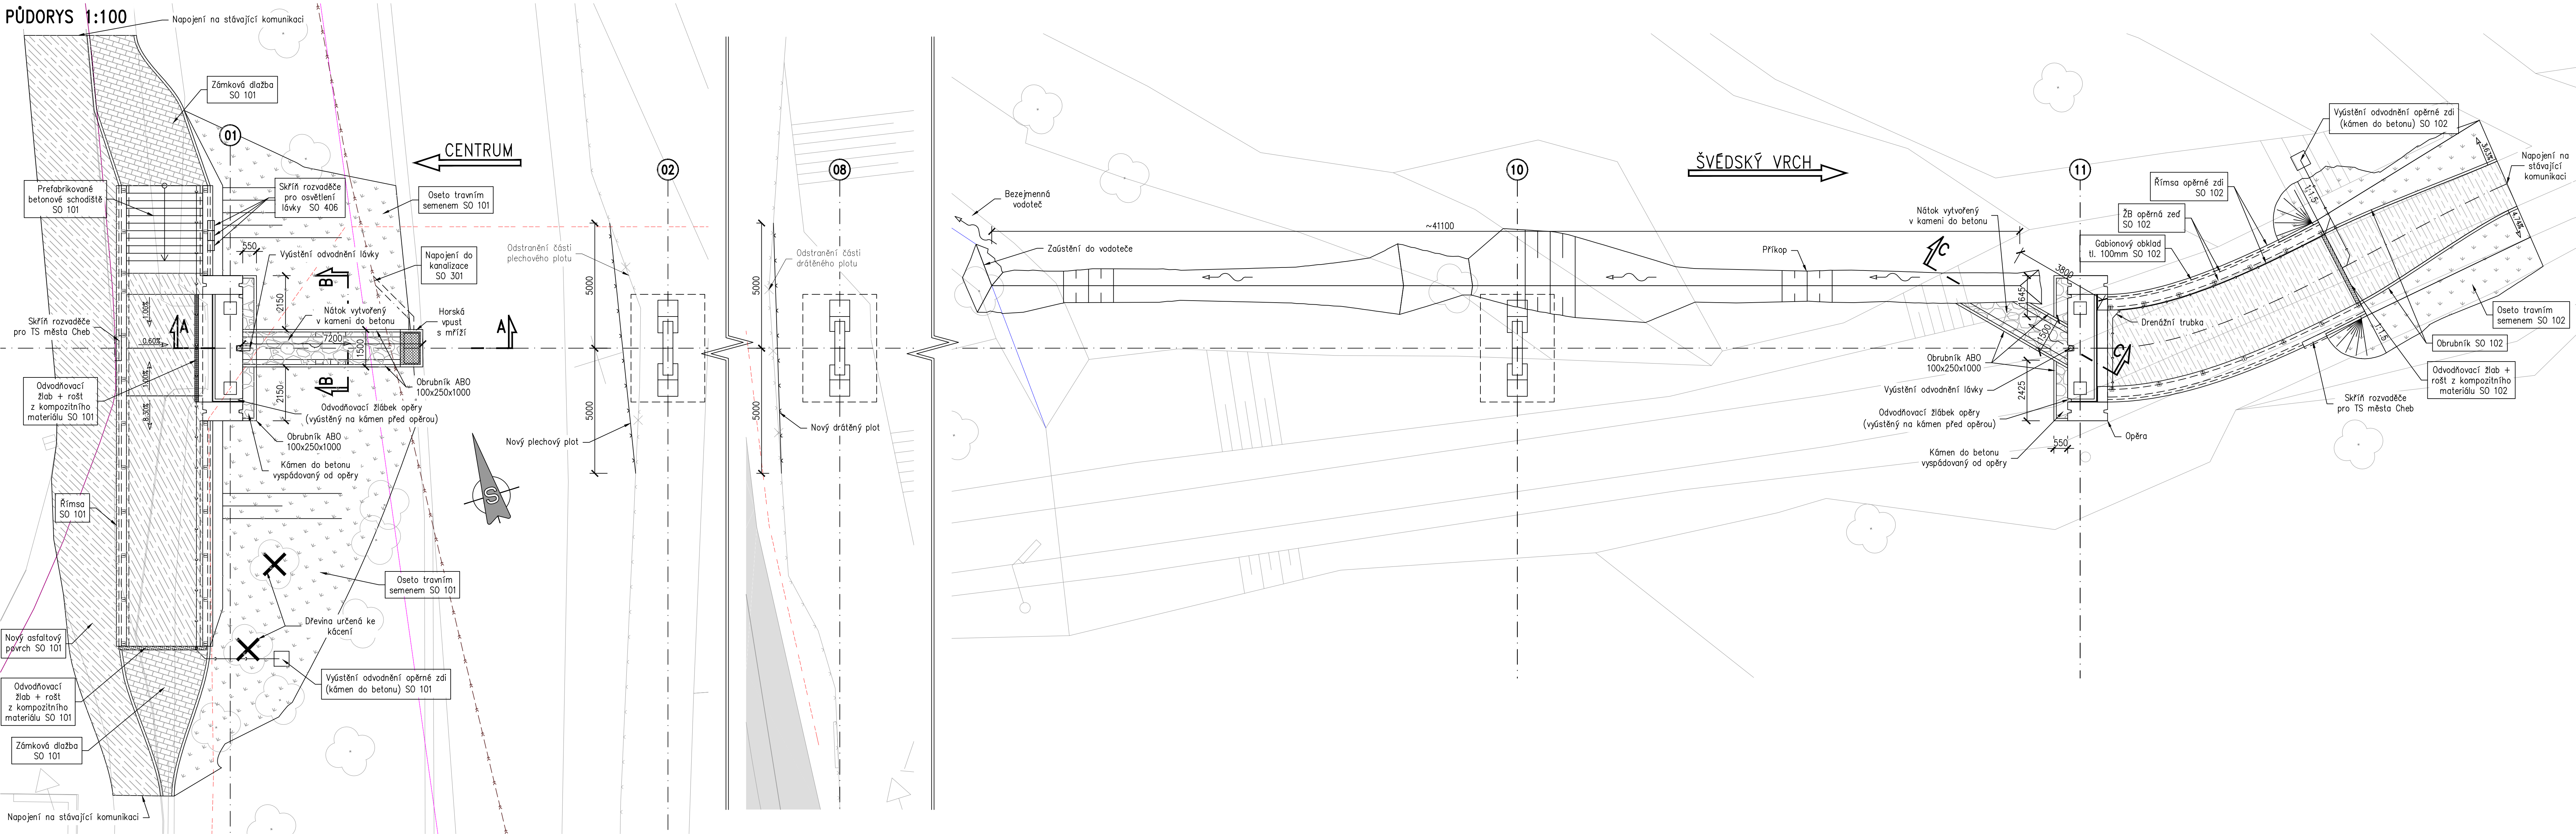

LÁVKA PRO PĚŠÍ PŘES KOLEJIŠTĚ NÁDRAŽÍ V CHEBU

INVESTOR STAVBY

MĚSTO CHEB
náměstí krále Jiřího z Poděbrad 1/14
350 20 Cheb

Štáb: Huty a partě s.r.o.
Babinská 50
619 00 Brno

SO 201

VEDOUcí PROJEKTANT	ING. PAVEL SLIVKA	STUPEN	DOK-OSP-PDPS
ZODPOVĚDNÝ PROJEKTANT	ING. JIŘÍ URBAN	DATUM	10/2018
NAVRHLVYPRACOVAL	ING. JIŘÍ URBAN	FORMAT	12 x A4
KONTROLOVAL	ING. PAVEL SLIVKA	MĚŘÍTKO	1:100; 1:50; 1:25
KRAJ: KARLOVARSKÝ	OKRES: CHEB	Č. ZAKÁZKY	17022
KATASTRÁLNÍ BĚŽNÍ: CHEB		ARCHIVNÍ Č.	
NÁZEV OBJEKTU		Č. SOUPRAVY	Č. VÝKRESU
			201.024

NÁZEV PŘÍLOHY

ÚPRAVY POD MOSTEM