



VZOROVÉ PŘÍČNÉ ŘEZY

TYPICKÝ PŘÍČNÝ ŘEZ 1:25

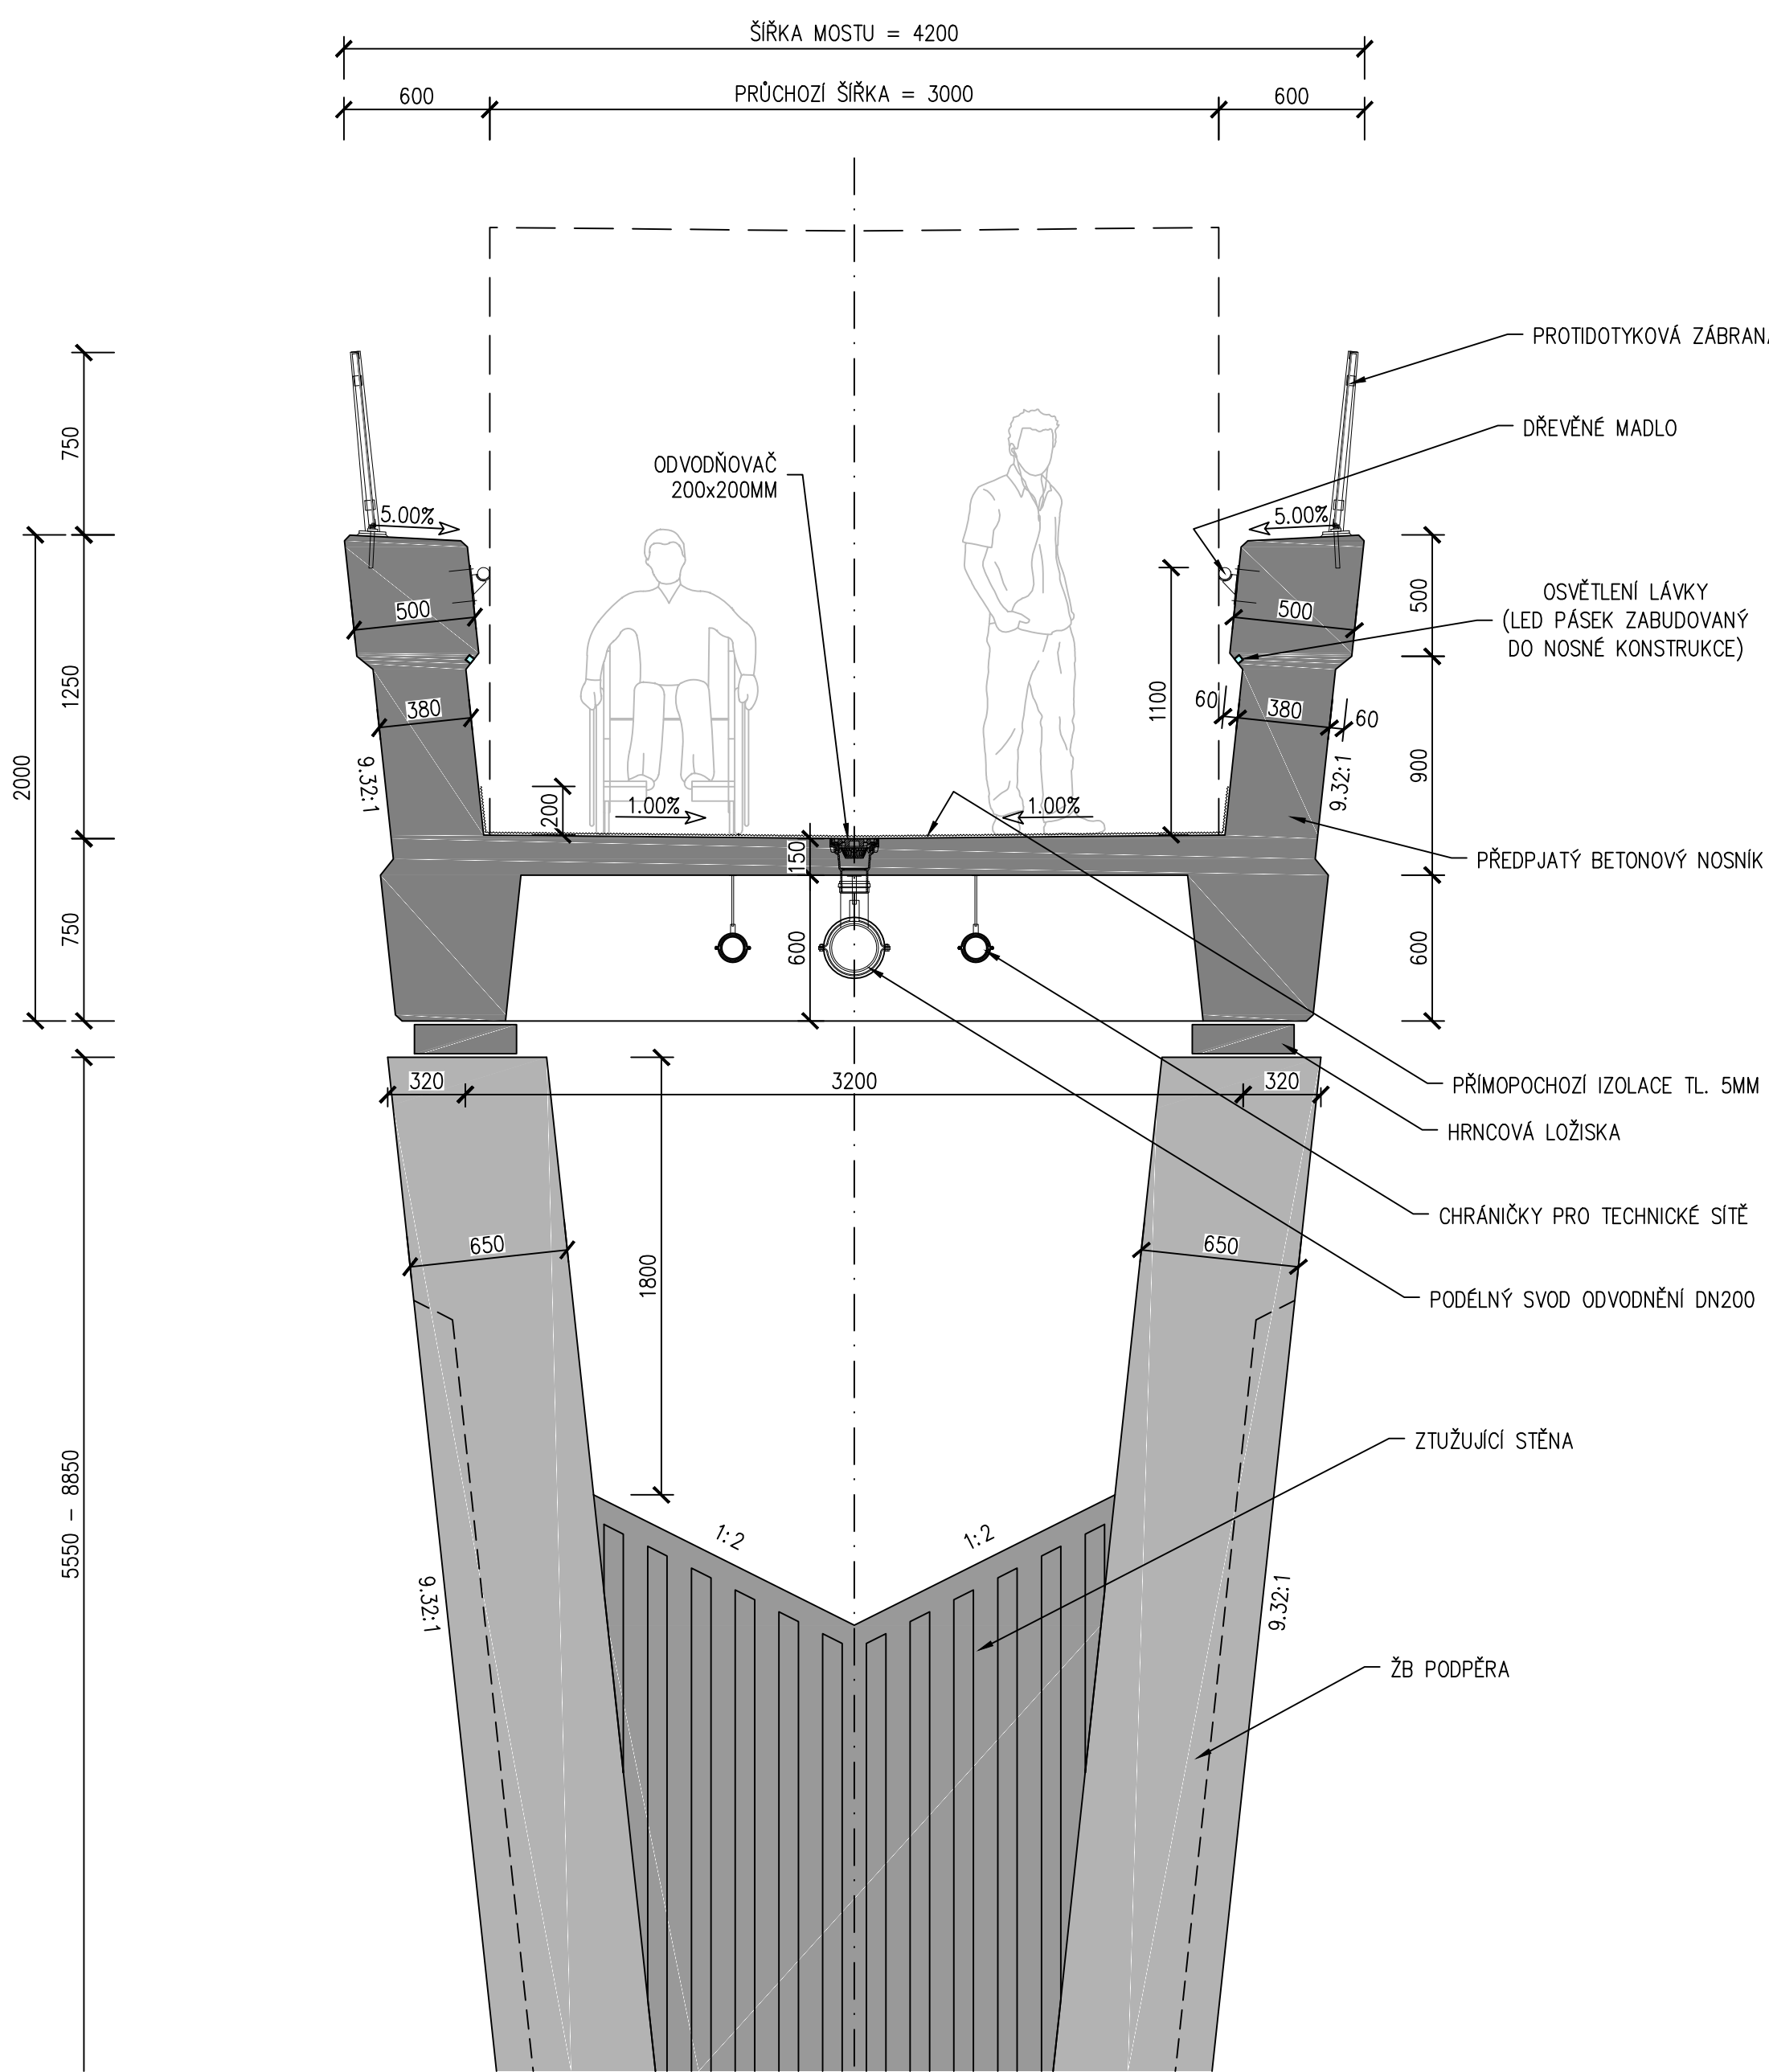


PŘÍČNÝ ŘEZ V MÍSTĚ PYLONU 1:50

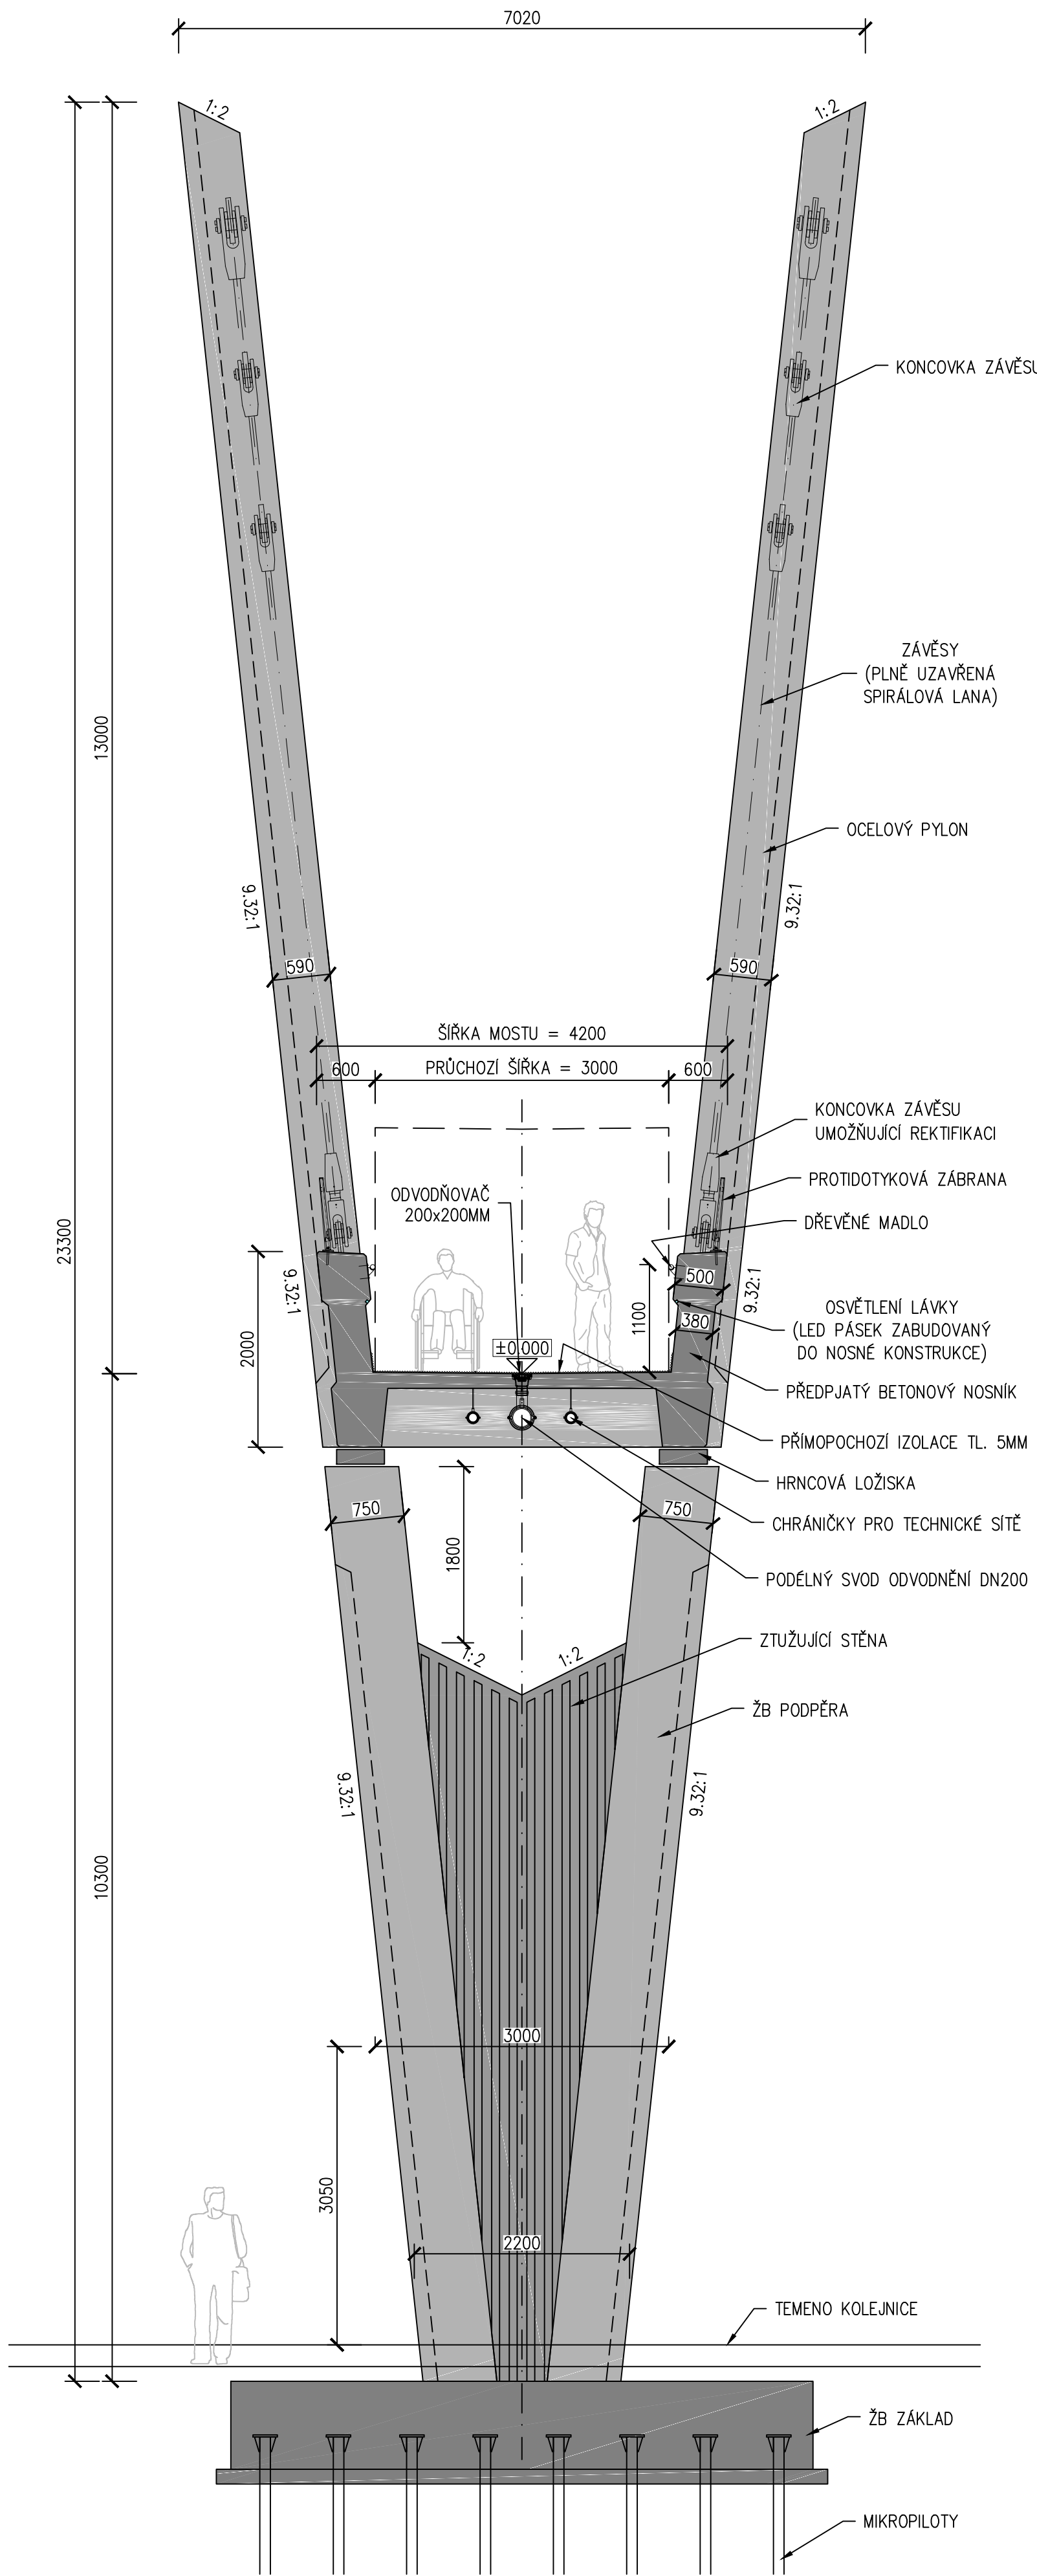

LÁVKA PRO PĚŠÍ PŘES KOLEJIŠTĚ NÁDRAŽÍ V CHEBU

INVESTOR STAVBY


MĚSTO CHEB
náměstí krále Jiřího z Poděbrad 1/14
350 20 Cheb



Strážský systém: S-JTSK
Výkresový systém: Bpv

VEDOUcí PROJEKTANT
ZODPOVĚDNÝ PROJEKTANT
NAVRHLIVÝPRACOVAL
KONTROLOVAL
KRAJ: KARLOVARSKÝ
OKRES: CHEB
KATASTRÁLNÍ ÚZEMÍ: CHEB

Strážský, Husův a partneři s.r.o.
Bohunická 50
619 00 Brno



SO 201

LÁVKA PRO PĚŠÍ PŘES KOLEJIŠTĚ NÁDRAŽÍ V CHEBU

NÁZEV PŘÍLOHY

VZOROVÉ PŘÍČNÉ ŘEZY

STUPEŇ
DATUM
FORMÁT
MĚŘÍTKO
Č. ZAKÁZKY
ARCHIVNÍ Č.
Č. SOUPRAVY

DŮR+DSP+PPS
10/2018
8 x A4
1:50, 1:25
17022
Č. VÝKRESU

201.003