

LEGENDA ČAR:

NOVÉ INŽENÝRSKÉ SÍTĚ

- PŘÍPOJKA UV
- SDĚLOVACÍ VEDENÍ PODZEMNÍ

LEGENDA SYMBOLŮ:

NOVÉ:

- ULIČNÍ VPUŠŤ
- ODSTRANIT

LEGENDA ČAR:

OSTATNÍ:

- NOVÝ NÁVRH
- GEODETICKÉ ZAMĚŘENÍ
- KATASTR VNĚJŠÍ
- KATASTR VNITŘNÍ
- VODOROVNÉ DOPRAVNÍ ZNAČENÍ
- OSA KOMUNIKACE
- DOTČENÉ POZEMKY
- SOUVISEJÍCÍ PD
- SOUVISEJÍCÍ VDZ
- SNÍŽENÁ OBRUBA
- DRENÁŽ DN 100

SEZNAM STAVEBNÍCH OBJEKTŮ:

- SO 001 - PŘÍPRAVA STAVENIŠTĚ
- SO 101 - STEZKA PRO PĚŠÍ A CYKLISTY, CHODNÍKY
- SO 102 - ÚPRAVA SILNICE III/2149
- SO 431 - VEŘEJNÉ OSVĚTLENÍ
- SO 481 - SVĚTELNÁ SIGNALIZACE
- SO 501 - PŘELOŽKA PLYNOVODU STL
- SO 801 - SADOVÉ ÚPRAVY

LEGENDA PLOCH:

- CHODNÍK - asfalt
- TRÁVNÍK
- STEZKA PRO PĚŠÍ A CYKLISTY - asfalt
- ÚPRAVA SVAHU

Krajská správa a údržba silnic
Karlovarského kraje
příspěvková organizace
Sokolov, Chebská 282, PSČ 356 01
IČ: 70947023, DIČ: CZ70947023
KčJ SKK/SO - 4202/2019-čt
H. ČERNÝ 15.5.2019


STÁVAJÍCÍ INŽENÝRSKÉ SÍTĚ

- KANALIZACE JEDNOTNÁ
- KANALIZACE DEŠŤOVÁ
- KANALIZACE SPLAŠKOVÁ
- VODOVOD
- PLYNOVOD NTL PODZEMNÍ
- PLYNOVOD STL PODZEMNÍ
- NEFUNKČNÍ PLYNOVOD
- SDĚLOVACÍ VEDENÍ PODZEMNÍ
- SDĚLOVACÍ VEDENÍ NADZEMNÍ
- SDĚLOVACÍ VEDENÍ ZRUŠENÉ
- ČD - TELEMATIKA a.s. ZRUŠENÉ
- VEŘEJNÉ OSVĚTLENÍ PODZEMNÍ
- VEŘEJNÉ OSVĚTLENÍ NADZEMNÍ
- ELEKTRO NN PODZEMNÍ
- ELEKTRO NN NADZEMNÍ
- ELEKTRO VN PODZEMNÍ
- ELEKTRO VN NADZEMNÍ
- ČEZ ICT SERVICE a.s. NADZEMNÍ
- ČD TELEMATIKA a.s.
- STÁVAJÍCÍ VEDENÍ SSZ
- OCHRANNÉ PÁSMO PLYNOVODU
- CHRÁNIČKY NN
- CHRÁNIČKY ČD TELEMATIKA a.s.


LEGENDA SYMBOLŮ:

STÁVAJÍCÍ:

- SLOUP DŘEVĚNÝ
- SLOUP BETONOVÝ
- TYČOVÝ ZNAK
- DOPRAVNÍ ZNAČKA
- VSTUP
- VRATA - VJEZD
- HLAVNÍ UZÁVĚR PLYNU
- PRIS
- ŠOUPĚ PLYN
- ŠOUPĚ VODA
- ŠACHTA KANALIZAČNÍ
- ULIČNÍ VPUŠŤ
- STROM BEZ ROZLIŠENÍ
- LAMPA
- REVIZNÍ ŠACHTA
- PODZEMNÍ HYDRANT
- VSTUP
- SEMAFOR
- HYDRANT PODZEMNÍ
- LAMPA
- OZNAČNÍK
- STROM KE KÁCENÍ
- SVĚTLNÝ BOD NÁSTĚNNÝ

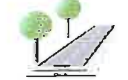Náměstí Krále Jiřího 6, 350 02 Cheb, tel. 354 436 328, fax 354 535 179, email : info@dsva.cz, www.dsva.cz		
Zodpovědný projektant :	Technická kontrola :	Zhotovitel :
Ing. Petr Král	Ing. Jiří Ševčík	
Projektant :	Hlavní projektant :	DOPRAVNÍ STAVBY A VENKOVNÍ ARCHITEKTURA s.r.o.
Miroslav Fischer	Ing. Petr Král	
MěÚ :	Kraj :	Datum :
Cheb	Karlovarský	03/2019
Stavebník : Město Cheb, Náměstí Krále Jiřího 1/14, 350 02 Cheb		Číslo zakázky :
		762017
Akce :		Úroveň :
Cyklostezka Cheb - Dřenice - I. Etapa		DSP
		+ PDPS
SO :		Souprava :
SO 101, SO 102, SO 801		
Výkres		Měřítko :
Koordinační situace stavby - díl B		1 : 500
		Část :
		B.2.b

Dokumentaci lze užívat ve smyslu příslušné smlouvy o dílo, kopírování a rozšiřování bez předchozího souhlasu je zakázáno

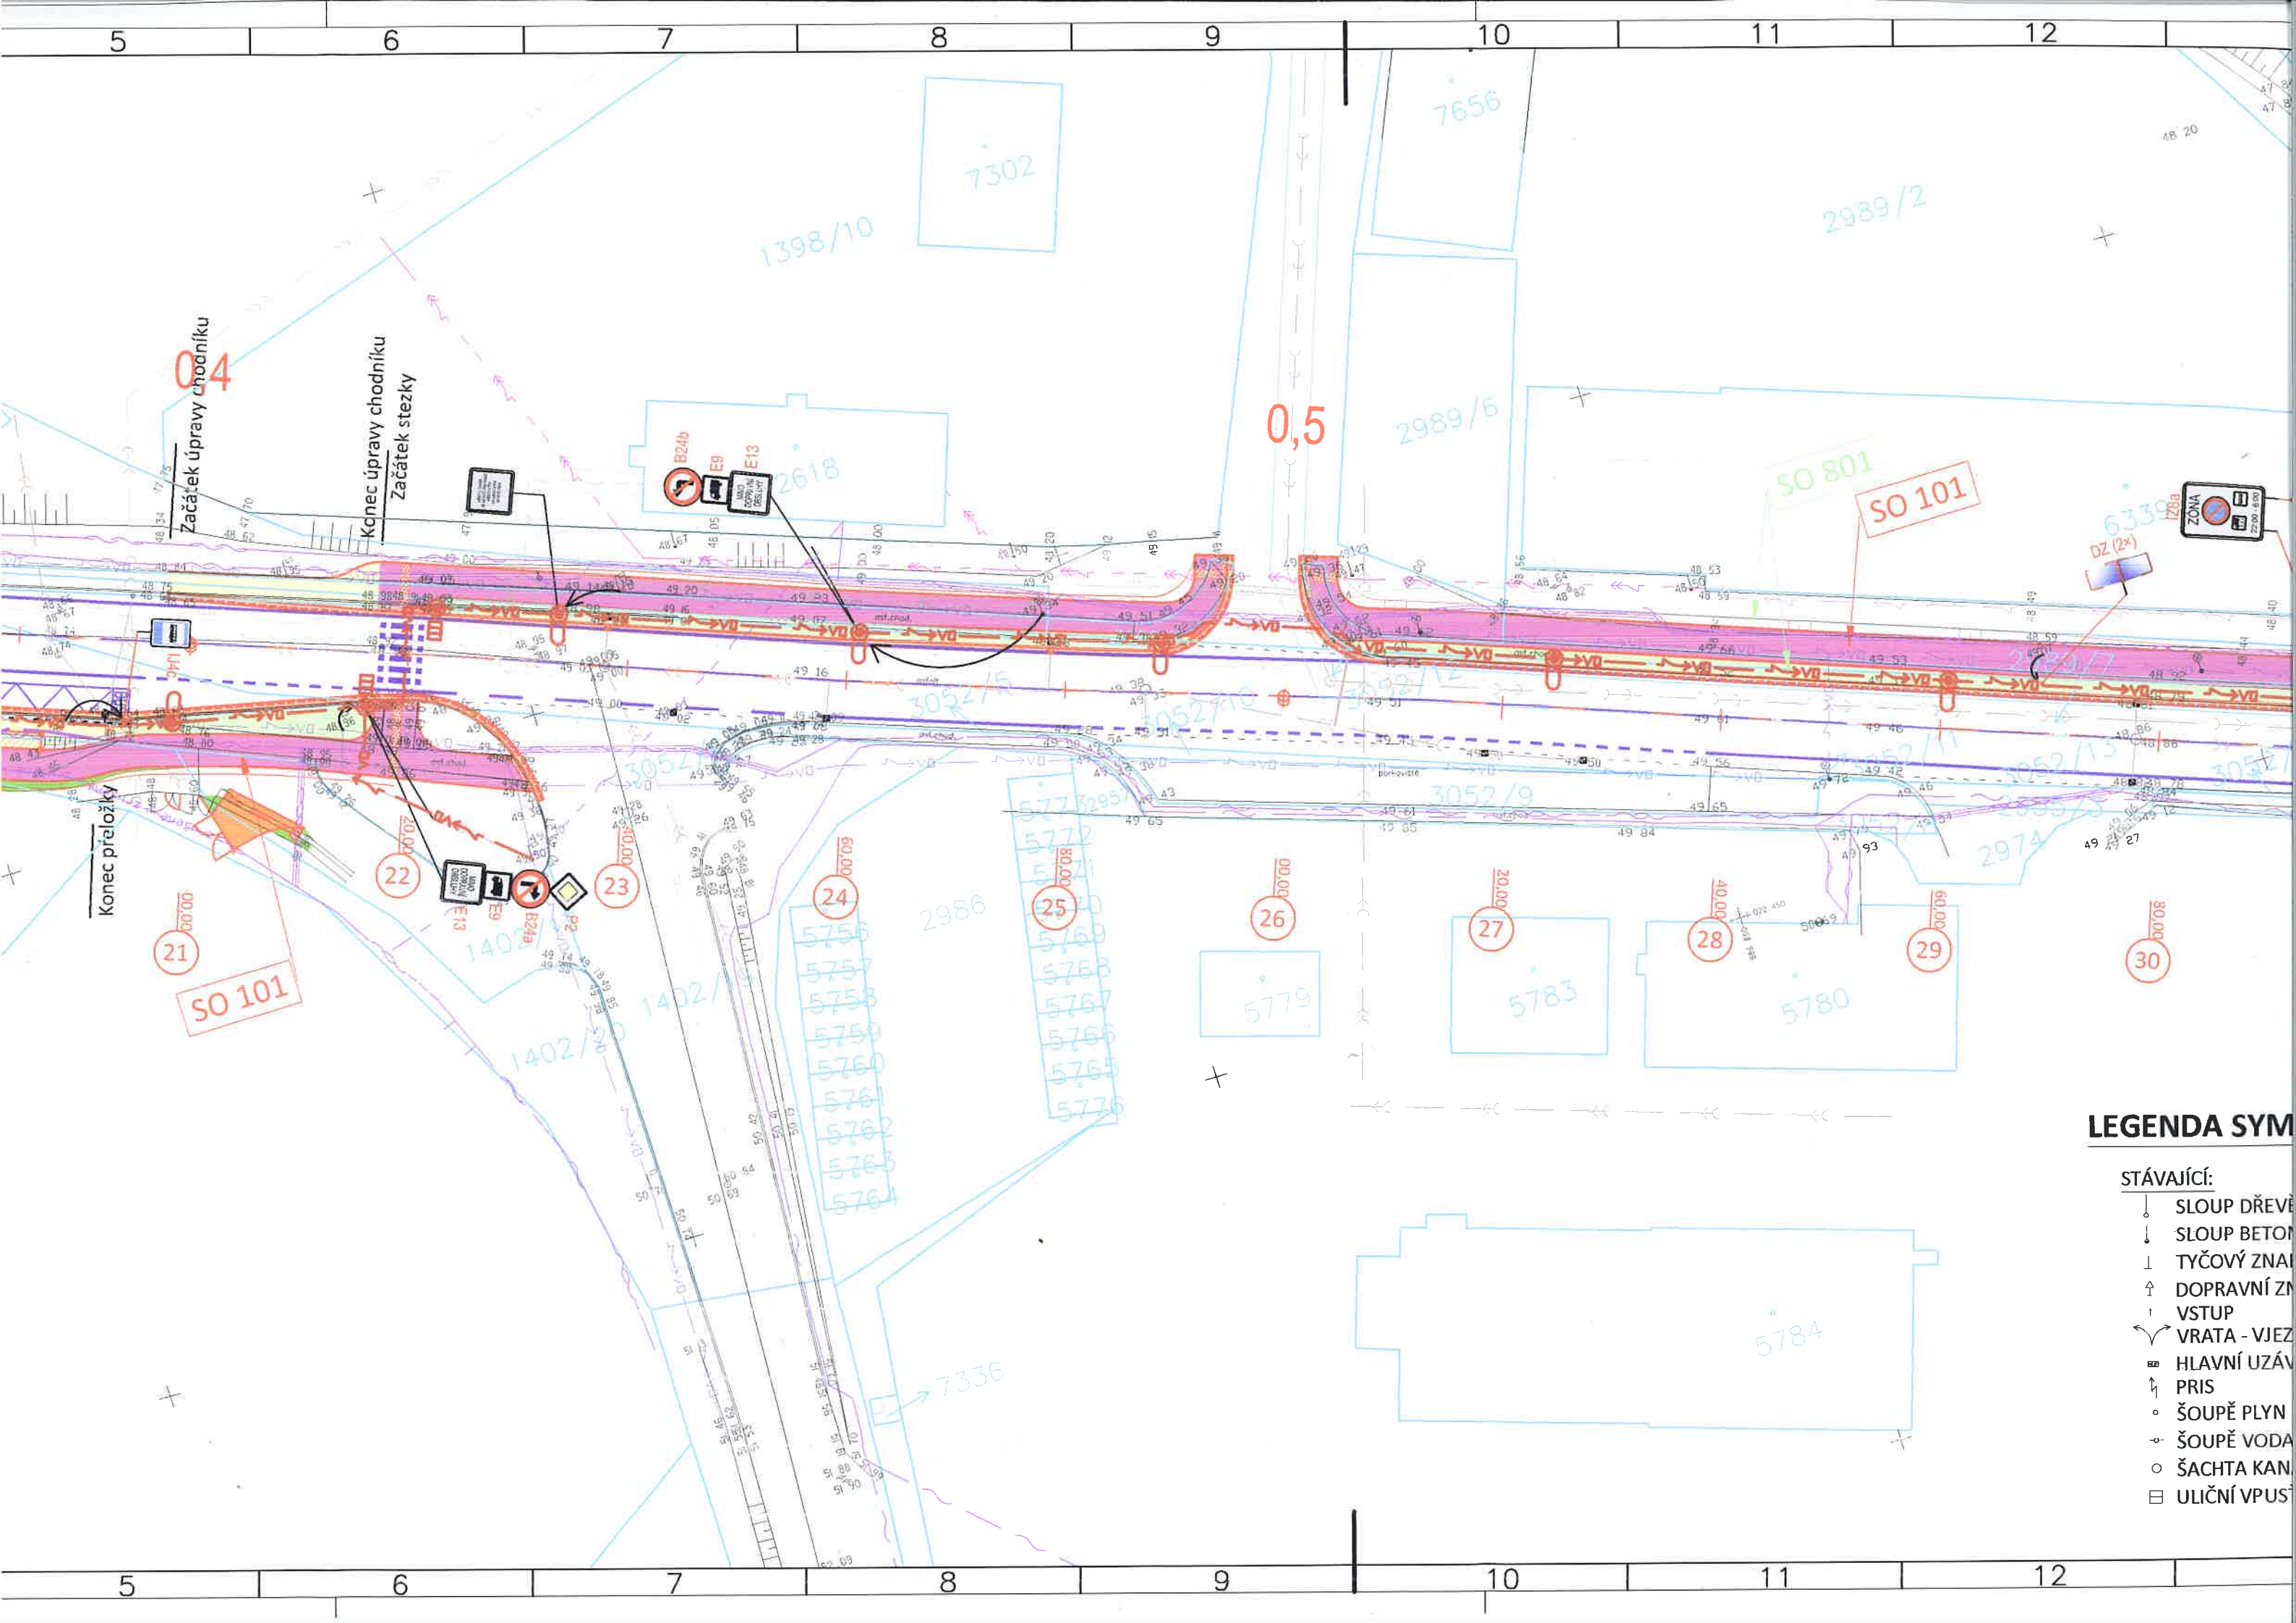

LEGENDA SYM

- STÁVAJÍCÍ:**
- ↓ SLOUP DŘEVĚ
 - ↓ SLOUP BETON
 - ⊥ TYČOVÝ ZNA
 - ↑ DOPRAVNÍ ZN
 - ↑ VSTUP
 - ↗ VRATA - VJEZ
 - ▣ HLAVNÍ UZÁV
 - ↑ PRIS
 - ŠOUPĚ PLYN
 - ŠOUPĚ VODA
 - ŠACHTA KAN
 - ▣ ULIČNÍ VPUŠ

