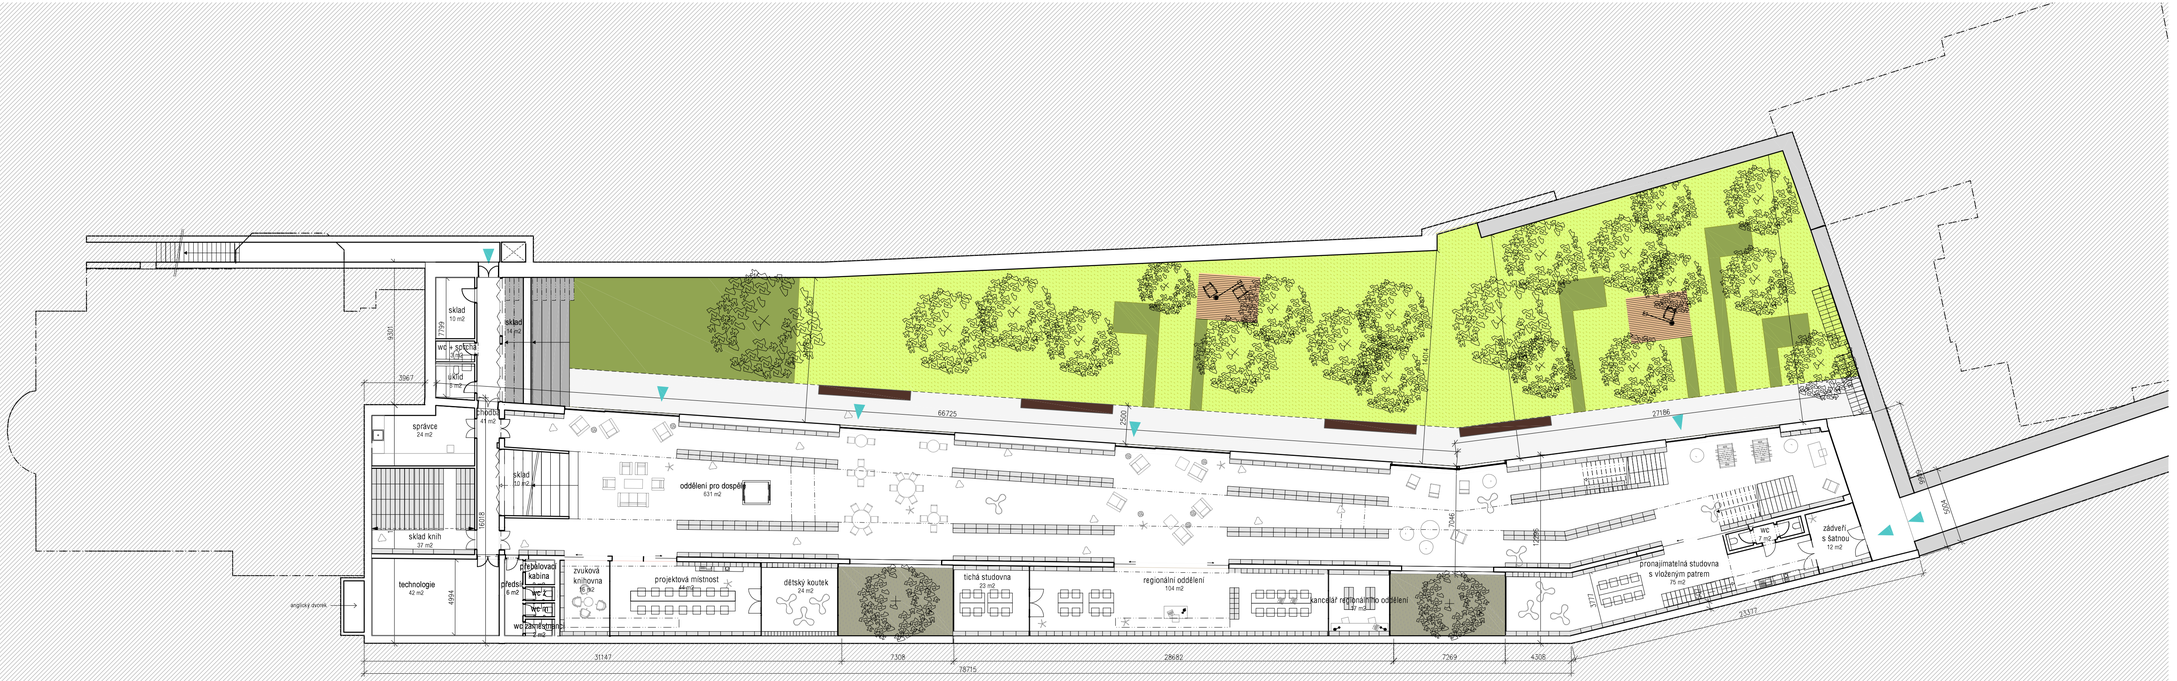
sklad
10 m2
sklad
16 m2
wc + sprcha
1 m2
úklid
3 m2
3301
3067
správce
24 m2
sklad
37 m2
sklad
52 m2
sklad knih
37 m2
4018
4984
technologie
42 m2
anglický dvorek
předsíň
6 m2
přebalovací kabina
2 m2
wc Ž
wc M
wc zaměstnanci
2 m2
zvuková knihovna
16 m2
projektová místnost
44 m2
dětský koutek
24 m2
tichá studovna
23 m2
regionální oddělení
104 m2
kancelář regionálního oddělení
37 m2
pronajímatelná studovna
s vloženým patrem
75 m2
wc
7 m2
zádveří
s šatnou
12 m2
oddělení pro dospělé
631 m2
hodiny
41 m2
66725
2500
27186
1800
1200
1200
1200