


ŘEZ D 1 - D 1

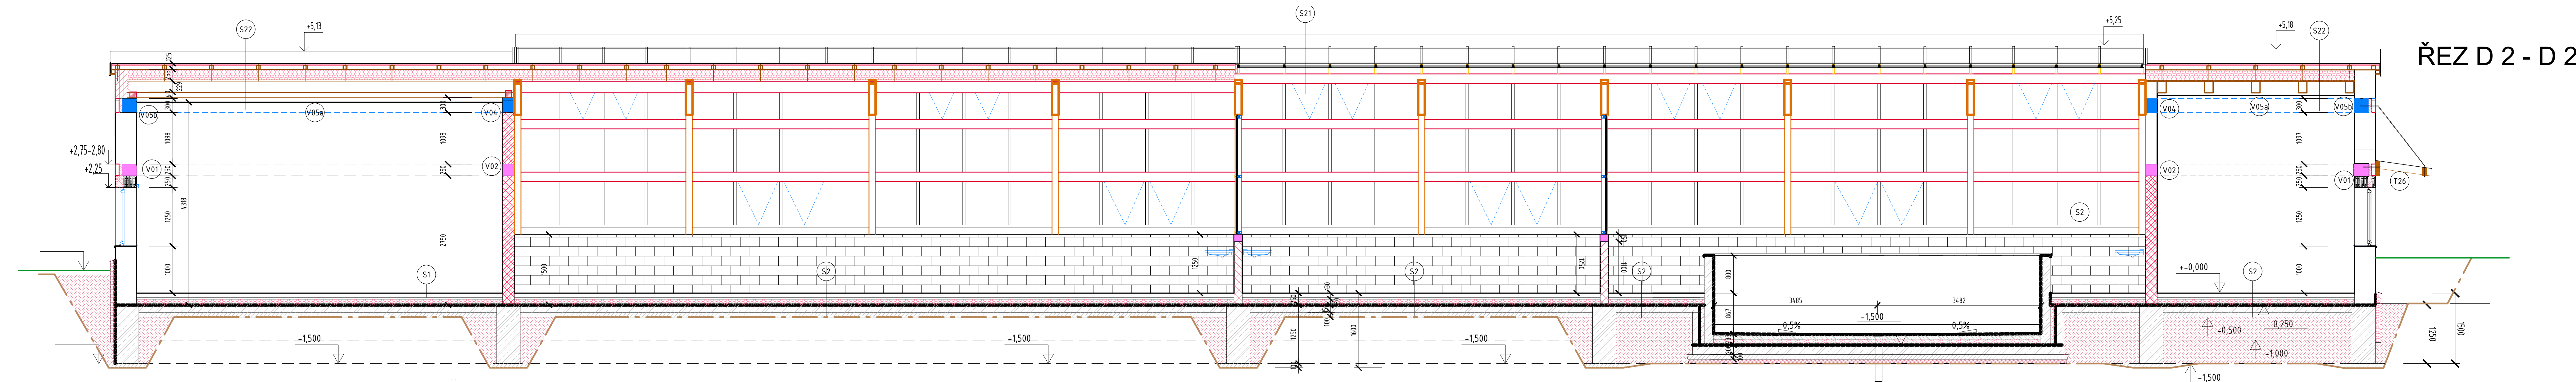


ŘEZ D 2 - D 2

LEGENDA MATERIÁLŮ

	ROSTLÁ ZEMLINA
	ZEMLINA - NOVÉ NÁSPY
	OBVODOVÉ ZDIVO (LAMDA MAX. 0,085) HELUZ FAMILY 44 ZINK, BROUŠENÉ TL. 440mm MM P10 LEPIDLO HELUZ ZDĚNÍ NA TEMKOU SPÁRU
	PŘÍČKY - HELUZ 14 BROUŠENÉ TL. 150mm
	PŘÍČKY HELUZ 11,5 BROUŠENÉ TL. 125mm
	OBVODOVÉ ZDIVO HELUZ 2in P10 30 BROUŠENÉ TL. 300mm
	MEZIOKENNÍ PILÍŘE, NAPOJENÍ PŘÍSTAVBY

	VNITŘNÍ ZDIVO HELUZ AKU P15 25 TL. 250mm
	OBVODOVÉ ZDIVO HELUZ 2in P10 25 BROUŠENÉ TL. 250mm
	PODSTŘEŠNÍ OBEZDÍVKY
	VNITŘNÍ ZDIVO HELUZ 17,5 BROUŠENÉ TL. 175mm
	PODEZDÍVKY PROSKLENÝCH PŘÍČEK
	PŮVODNÍ ZDIVO Z CPP NA MVC, OMÍTANÉ TL. 300mm, 150mm
	PROSTÝ BETON C 25/30 XC2
	ŽELEZOBETON C 25/30XC2

	TEPELNÁ IZOLACE - EPS 100 GREYWALL TL.220mm, / lamda 0,032 W/(m.K)-STŘECHA
	TEPELNÁ IZOLACE - PIR DO ŽB VĚNCŮ A PŘEKLADŮ TL. 60 A 90mm, lamda 0,022 W/(m.K)
	TEPELNÁ IZOLACE - EPS 100 GREYWALL TL. 120mm / lamda 0,032 W/(m.K)-PODLAHY,
	TEPELNÁ IZOLACE - BAUMIT XPS - R TL. 150mm / lamda 0,035 W/(m.K) -SOKLY, PODZEMNÍ STĚNY
	TEPELNÁ IZOLACE - MINERÁLNÍ ISOVER UNIROVL lamda 0,033 W/(m.K)-VÝPLNĚ U PROSKLENÍ, PŮV. STAVBA
	BOURANÉ CHELNÉ ZDIVO A PODEZDÍVKY TL. 300mm
	VČETNĚ BETONOVÝCH ZÁKLADŮ

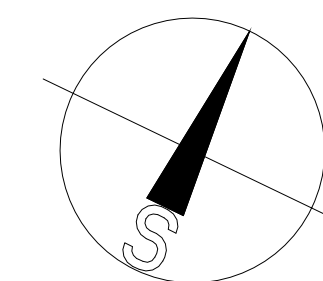

PROJEKT		Valdštejnova 20 Cheb 350 02 IČ: 291 22 571 tel: 608 256 358 tel: 739 327 270 artmodul@email.cz		zpracoval: MgA. Hana Fischerová Obrátit s. a. 0301320 projektová činnost ve výstavbě		odpovědný projektant: MgA. Hana Fischerová Obrátit s. a. 0301320 projektová činnost ve výstavbě		datum: 01/2018		č. paré: DPS	
název:		PŘÍRODOVĚDNÉ CENTRUM PŘI DDM SOVA V CHEBU		místo stavby:		K.Ú. CHEB P.P.Č.2185/2,ST.P.Č. 2828,6612,5996,5995, GOETHOVA UL. 1108/26		etapa:		D.1.1	
objekt:		PŘÍSTAVBA, STAVEBNÍ ÚPRAVY		část:		ARCHITEKTONICKO - STAVEBNÍ ČÁST		výkres:		D.1.1	
								měřítko:		1:50	
										-10-	