


ROZVINUTÝ POHLED

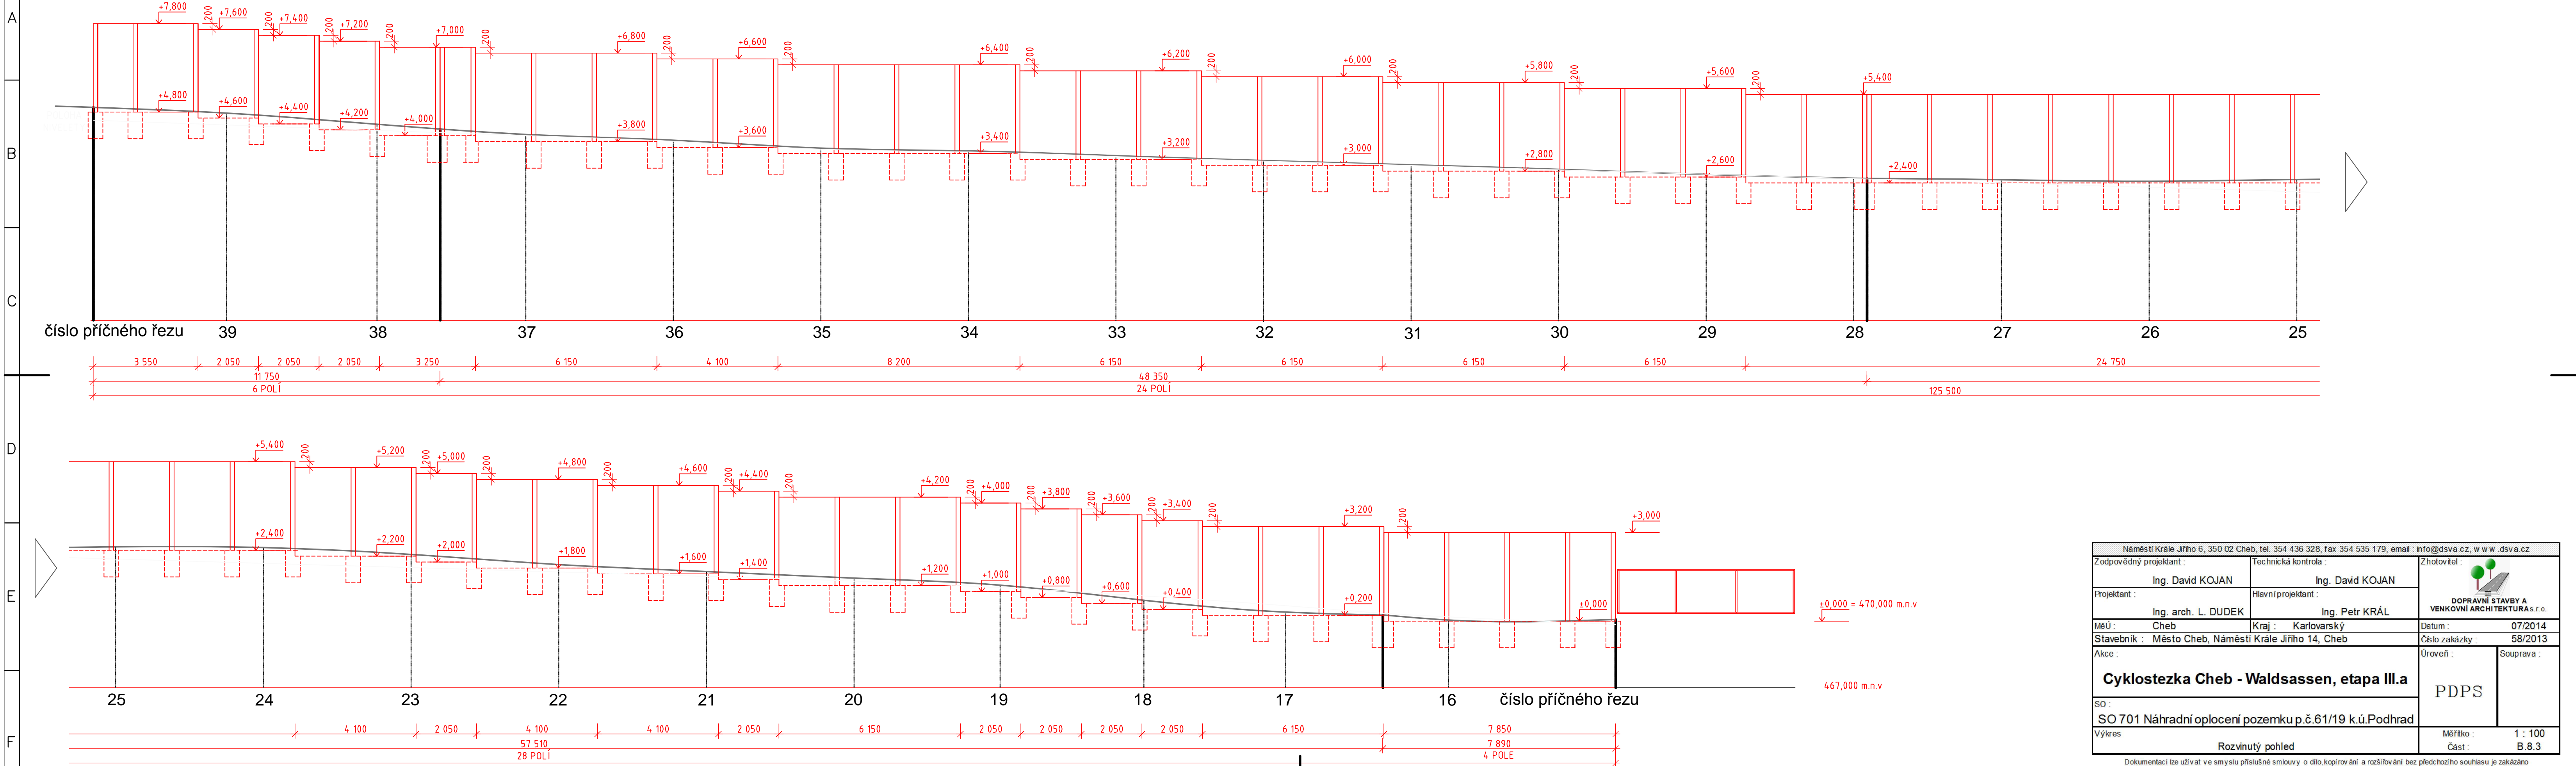

Náměstí Krále Jiřího 6, 350 02 Cheb, tel. 354 436 328, fax 354 535 179, email: info@dsva.cz, www.dsva.cz		
Zodpovědný projektant :	Ing. David KOJAN	Technická kontrola :
Projektant :	Ing. arch. L. DUDEK	Hlavní projektant :
MěÚ :	Cheb	Kraj :
Stavebník :	Město Cheb, Náměstí Krále Jiřího 14, Cheb	Datum :
Akce :		Číslo zakázky :
Cyklostezka Cheb - Waldsassen, etapa III.a		Úroveň :
SO : SO 701 Náhradní oplocení pozemku p.č.61/19 k.ú.Podhrad		Souprava :
Výkres Rozvinutý pohled		Měřítko : 1 : 100
		Část : B.8.3
Dokumentaci lze užívat ve smyslu příslušné smlouvy o dílo, kopírování a rozšiřování bez předchozího souhlasu je zakázáno		