

iGIS.Web

CHEVAK  
a. s.[<< zpět na hlavní stránku](#)

## Vyhledávání dle místa

Název obce:  ▼Ulice:  ▼Část obce:  ▼Popisné číslo:  ▼

## Parcelní číslo:

Katastrální území: 


Pozemková parcela: ▼

Stavební parcela: ▼

## Vrstvy

☒ Vodovod
 ☒ Kanalizace
 ☒ El. vedení
 ☒ Katastr
 ☐ Ortofoto
 ☐ Základní mapa

Všechny popisné údaje a objekty se zobrazují od měřítka 1:1000, katastrální mapa od 1:5000.

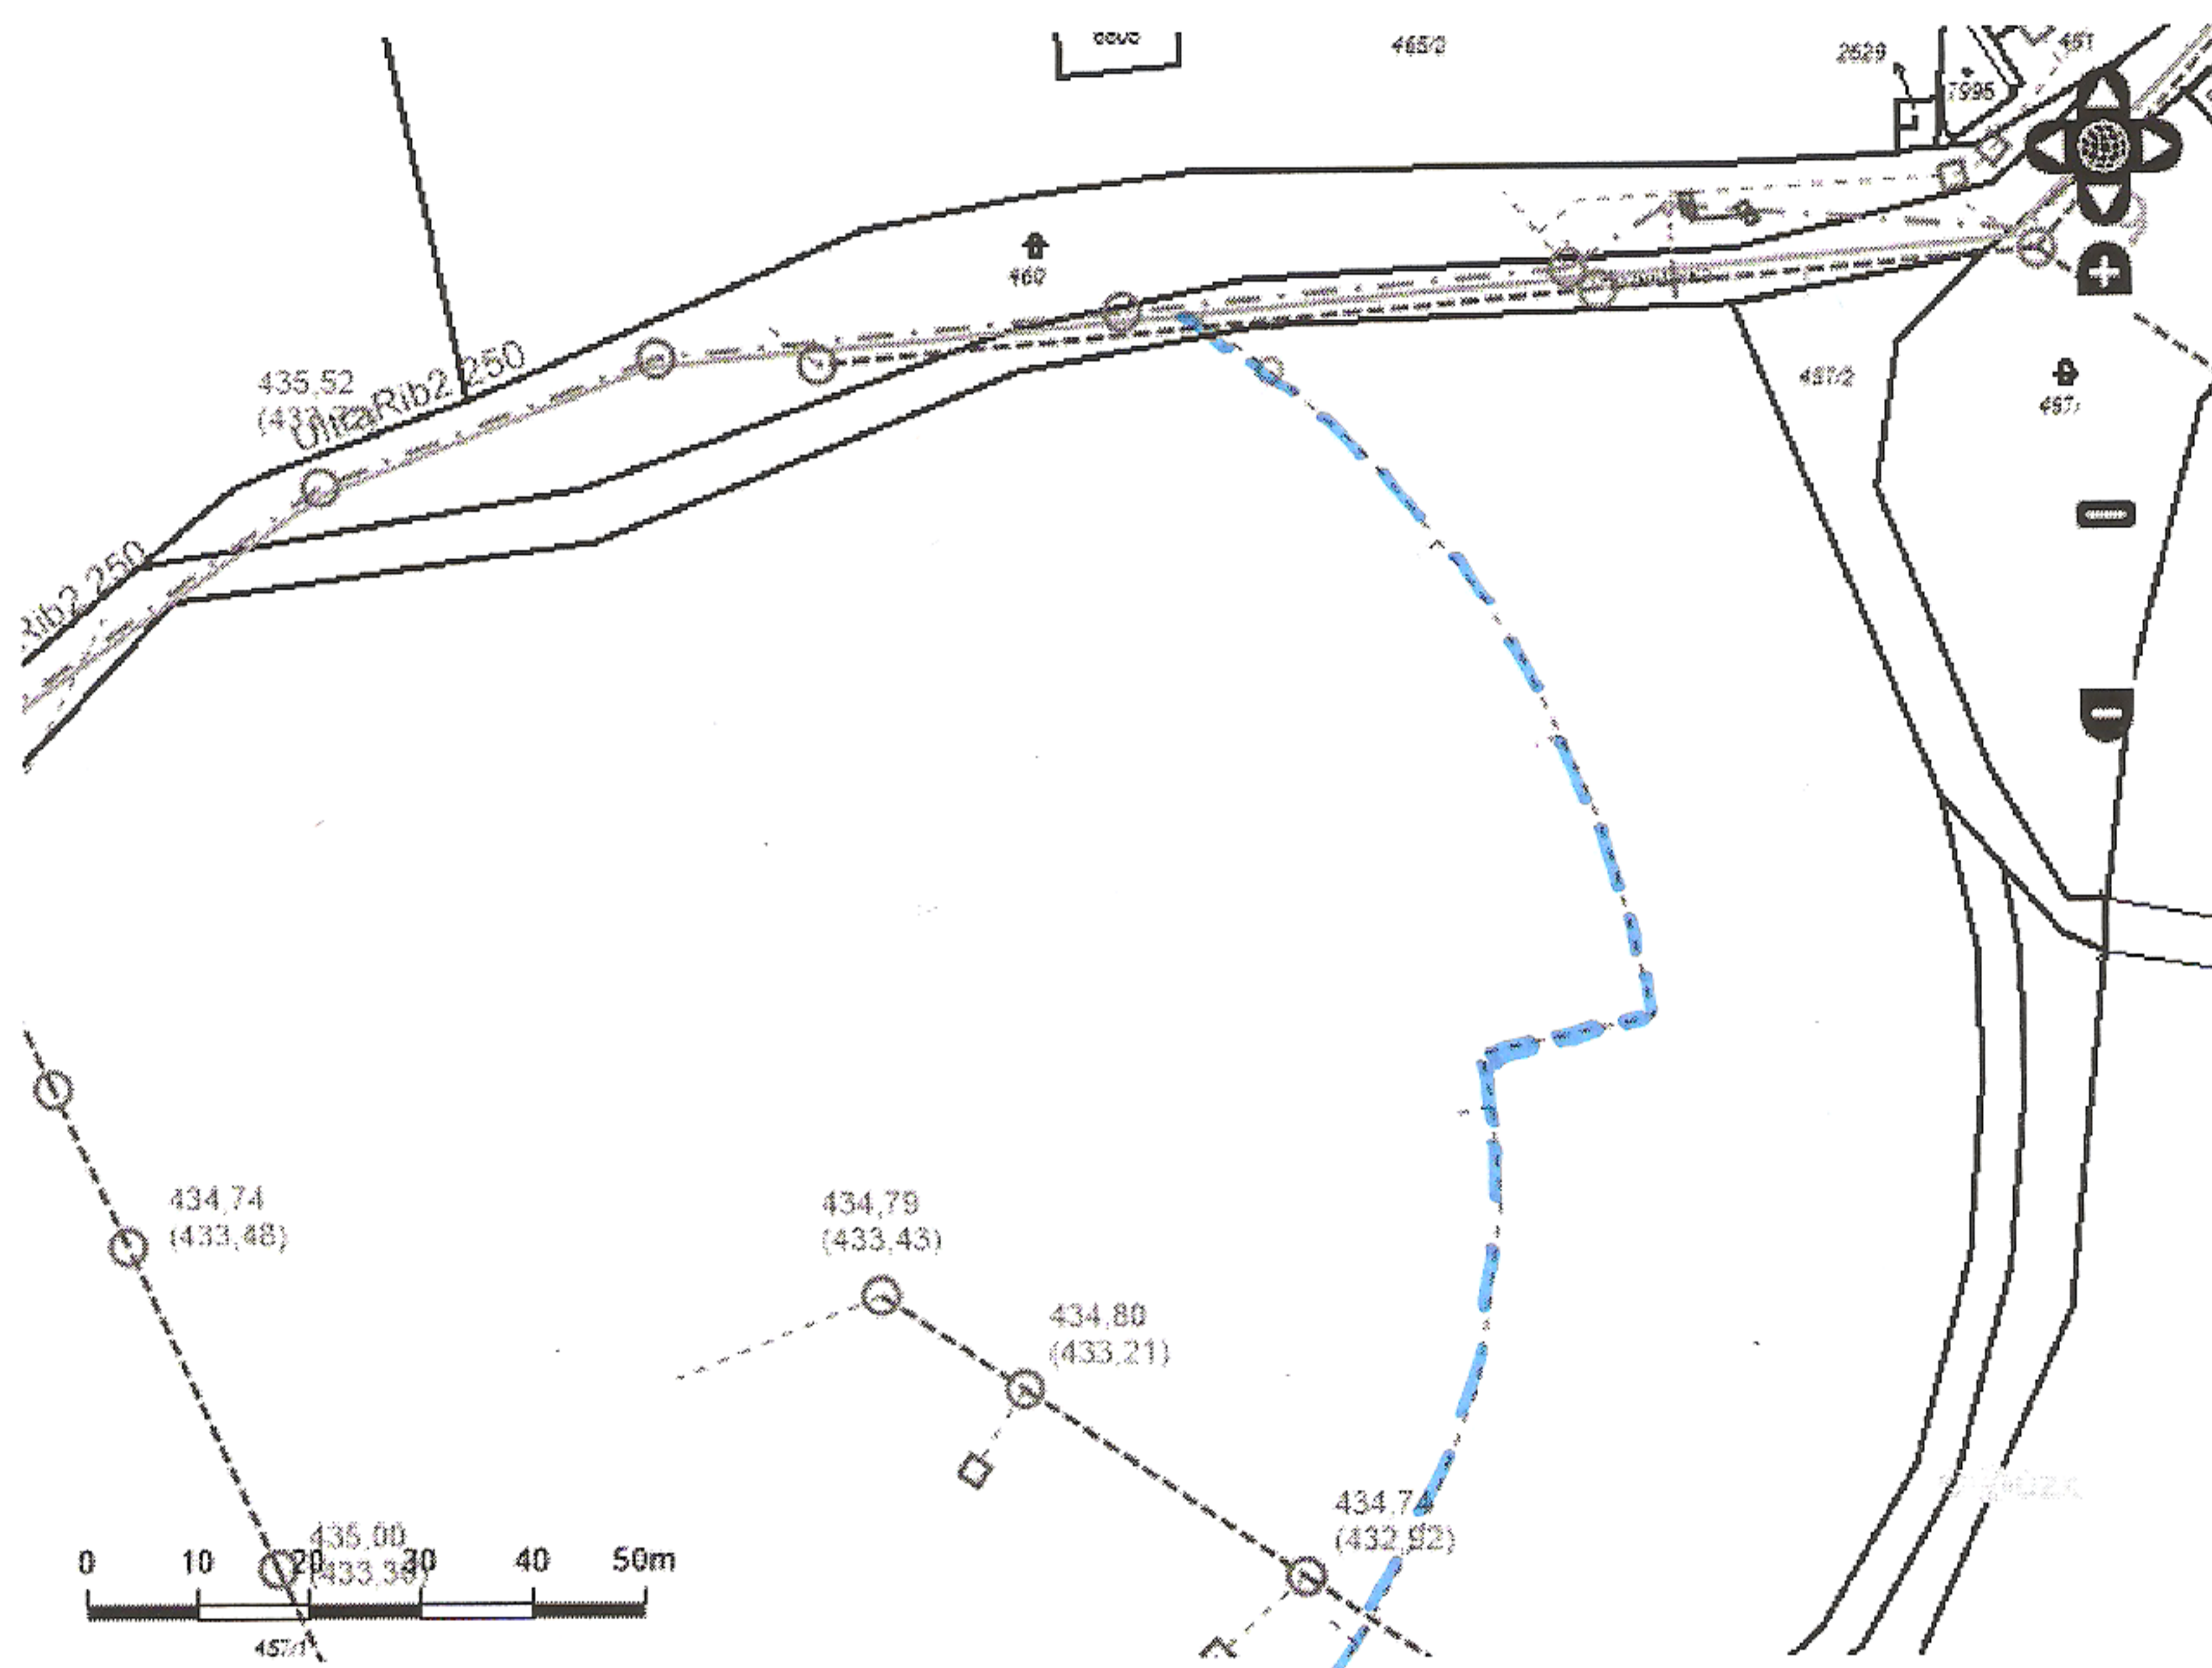

Souřadnice: X: -888486.88; Y: -1021646.20

Měřítko: 1:988 ▼

----- DEŠŤOVÁ KANALIZACE CHETES s.r.o.

----- VODOVOD CHETES s.r.o. VE SPRÁVĚ CHEVAK CHEB a.s.

**CHETES**  
s.r.o.  
CHEBSKÉ TECHNICKÉ SLUŽBY  
Peřířimská 1, 350 02 Cheb  
veřejné osvětlení  
IČO: 25208845, DIČ: CZ25208845  
-11-

Připomínky a náměty k aplikaci zasílejte na [puffer@chevak.cz](mailto:puffer@chevak.cz)

Webdesign: Inspirio s.r.o.

14. 12. 20  
ING. J. ŽVERKA