


SOHLAŠENÍ S NAVRŽENÝM ŘEŠENÍM DEMOLICE
OBJEKTU KAMENNÁ 40 A ÚPRAVAMI TEPELOVODU
V OBJEKTU SMETANOVA 1.

15.12.2021
STAVEBNÍ BYTOVÉ DRUŽSTVO CHEB
350 02 Cheb
Americká 132/22
DIČ: CZ00040266

maier *Opel*

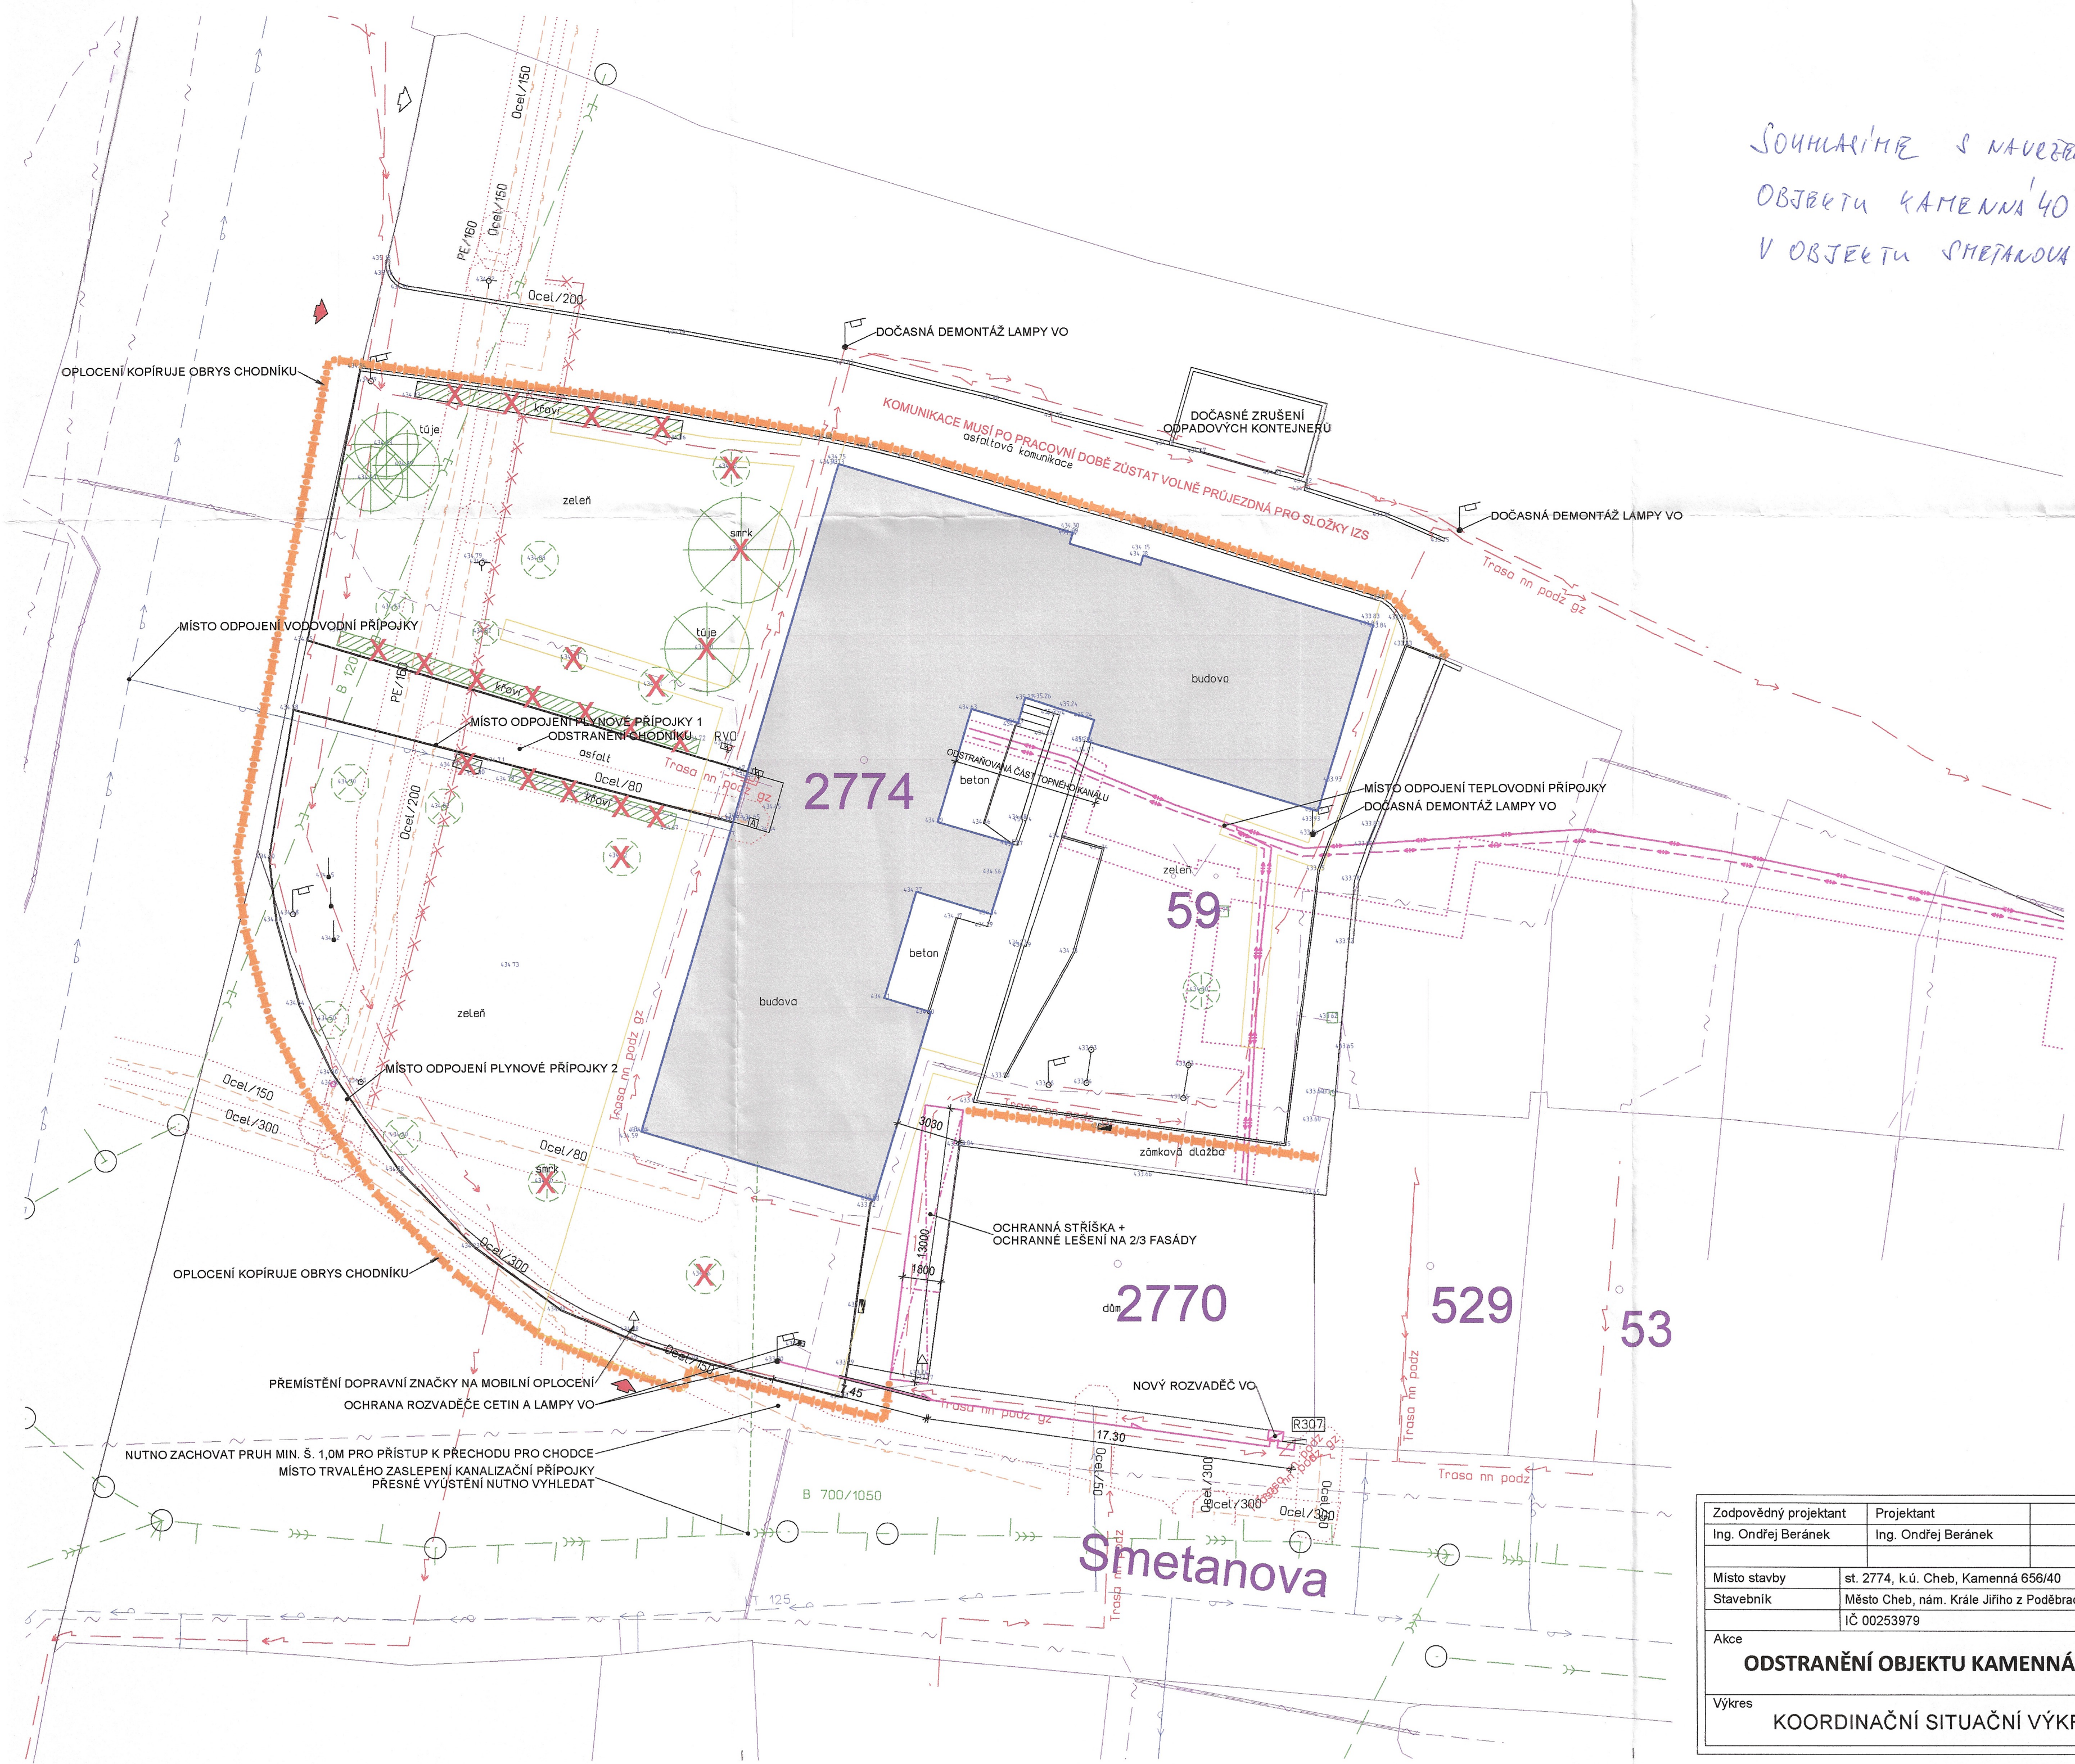

- LEGENDA**
- OBJEKT KAMENNÁ 40
 - HRANICE DLE KATASTRU NEMOVITOSTÍ
 - HRANICE ZPEVNĚNÝCH PLOCH
 - HRANICE STAVENISTE - NEPRŮHLÉDNÝ PLOT V 1,8M
 - OMEZUJÍCÍ VÝSTRAŽNÁ PÁSKA
 - OCHRANNE ZAKRYTÍ PODZEMNÍCH SÍTÍ PANELE
 - LAMPA VO
 - VJEZD NA STAVENISTE
 - KÁCENÝ STROM/KER
- INŽENÝRSKÉ SÍTĚ (PODKLADY SPRÁVCŮ SÍTÍ)**
- PODZEMNÍ LINKA NN - ČEZ Distribuce, a.s.
 - PODZEMNÍ LINKA VN - ČEZ Distribuce, a.s.
 - VEREJNÉ OSVĚTLENÍ - Chetes, s.r.o.
 - VEREJNÉ OSVĚTLENÍ - NÁPOJENÍ NA NOVÝ ROZVADĚC
 - ELEKTRONICKÉ KOMUNIKACE - Cetin a.s.
 - JEDNOTNÁ KANALIZACE - Chevak Cheb, a.s.
 - DEŠŤOVÁ KANALIZACE - Chevak Cheb, a.s.
 - PŘEPAD KANALIZACE - Chevak Cheb, a.s.
 - KANALIZAČNÍ PŘÍPOJKY
 - PREDPOKLÁDANÁ TRASA KANALIZAČNÍCH PŘÍPOJKY
 - VODOVODNÍ RAD - Chevak Cheb, a.s.
 - VODOVODNÍ PŘÍPOJKY
 - STL PLYNOVOD - GasNet, s.r.o.
 - NTL PLYNOVOD - GasNet, s.r.o.
 - Teplavod - TERE A Cheb s.r.o.
 - Teplavod - TERE A Cheb s.r.o.
 - Teplavodní kanál nepoužívaný - TERE A Cheb s.r.o.

POZNÁMKA:
VEŠKERÉ INŽENÝRSKÉ SÍTĚ JSOU ZAKRESLENY SCHEMATICKY!
ZÁKRES SÍTÍ VZNIKL DIGITALIZACÍ PODKLADŮ SPRÁVCŮ A MÁ
POUZE INFORMATIVNÍ CHARAKTER!
PŘED ZAHÁJENÍM VÝKOPOVÝCH PRACÍ MUSÍ BÝT VYTÝCENY
JEJICH JEDNOTLIVÝMI SPRÁVCI!
NESLOUŽÍ JAKO VÝTYČOVACÍ VÝKRES!



Zodpovědný projektant		Projektant		PROJEKČNÍ KANCELÁŘ BERÁNEK & HRADIL Svobody 7/1, 350 02, CHEB email: pkcheb@email.cz, www.pkcheb.cz	
Ing. Ondřej Beránek		Ing. Ondřej Beránek			
Místo stavby		st. 2774, k.ú. Cheb, Kamenná 656/40			
Stavebník		Město Cheb, nám. Krále Jiřího z Poděbrad 1/14, 350 20 Cheb			
		IČ 00253979			
Akce		ODSTRANĚNÍ OBJEKTU KAMENNÁ 40, CHEB			
Výkres		KOORDINAČNÍ SITUAČNÍ VÝKRES			
		Číslo výkresu			
		C.3			

C.3