
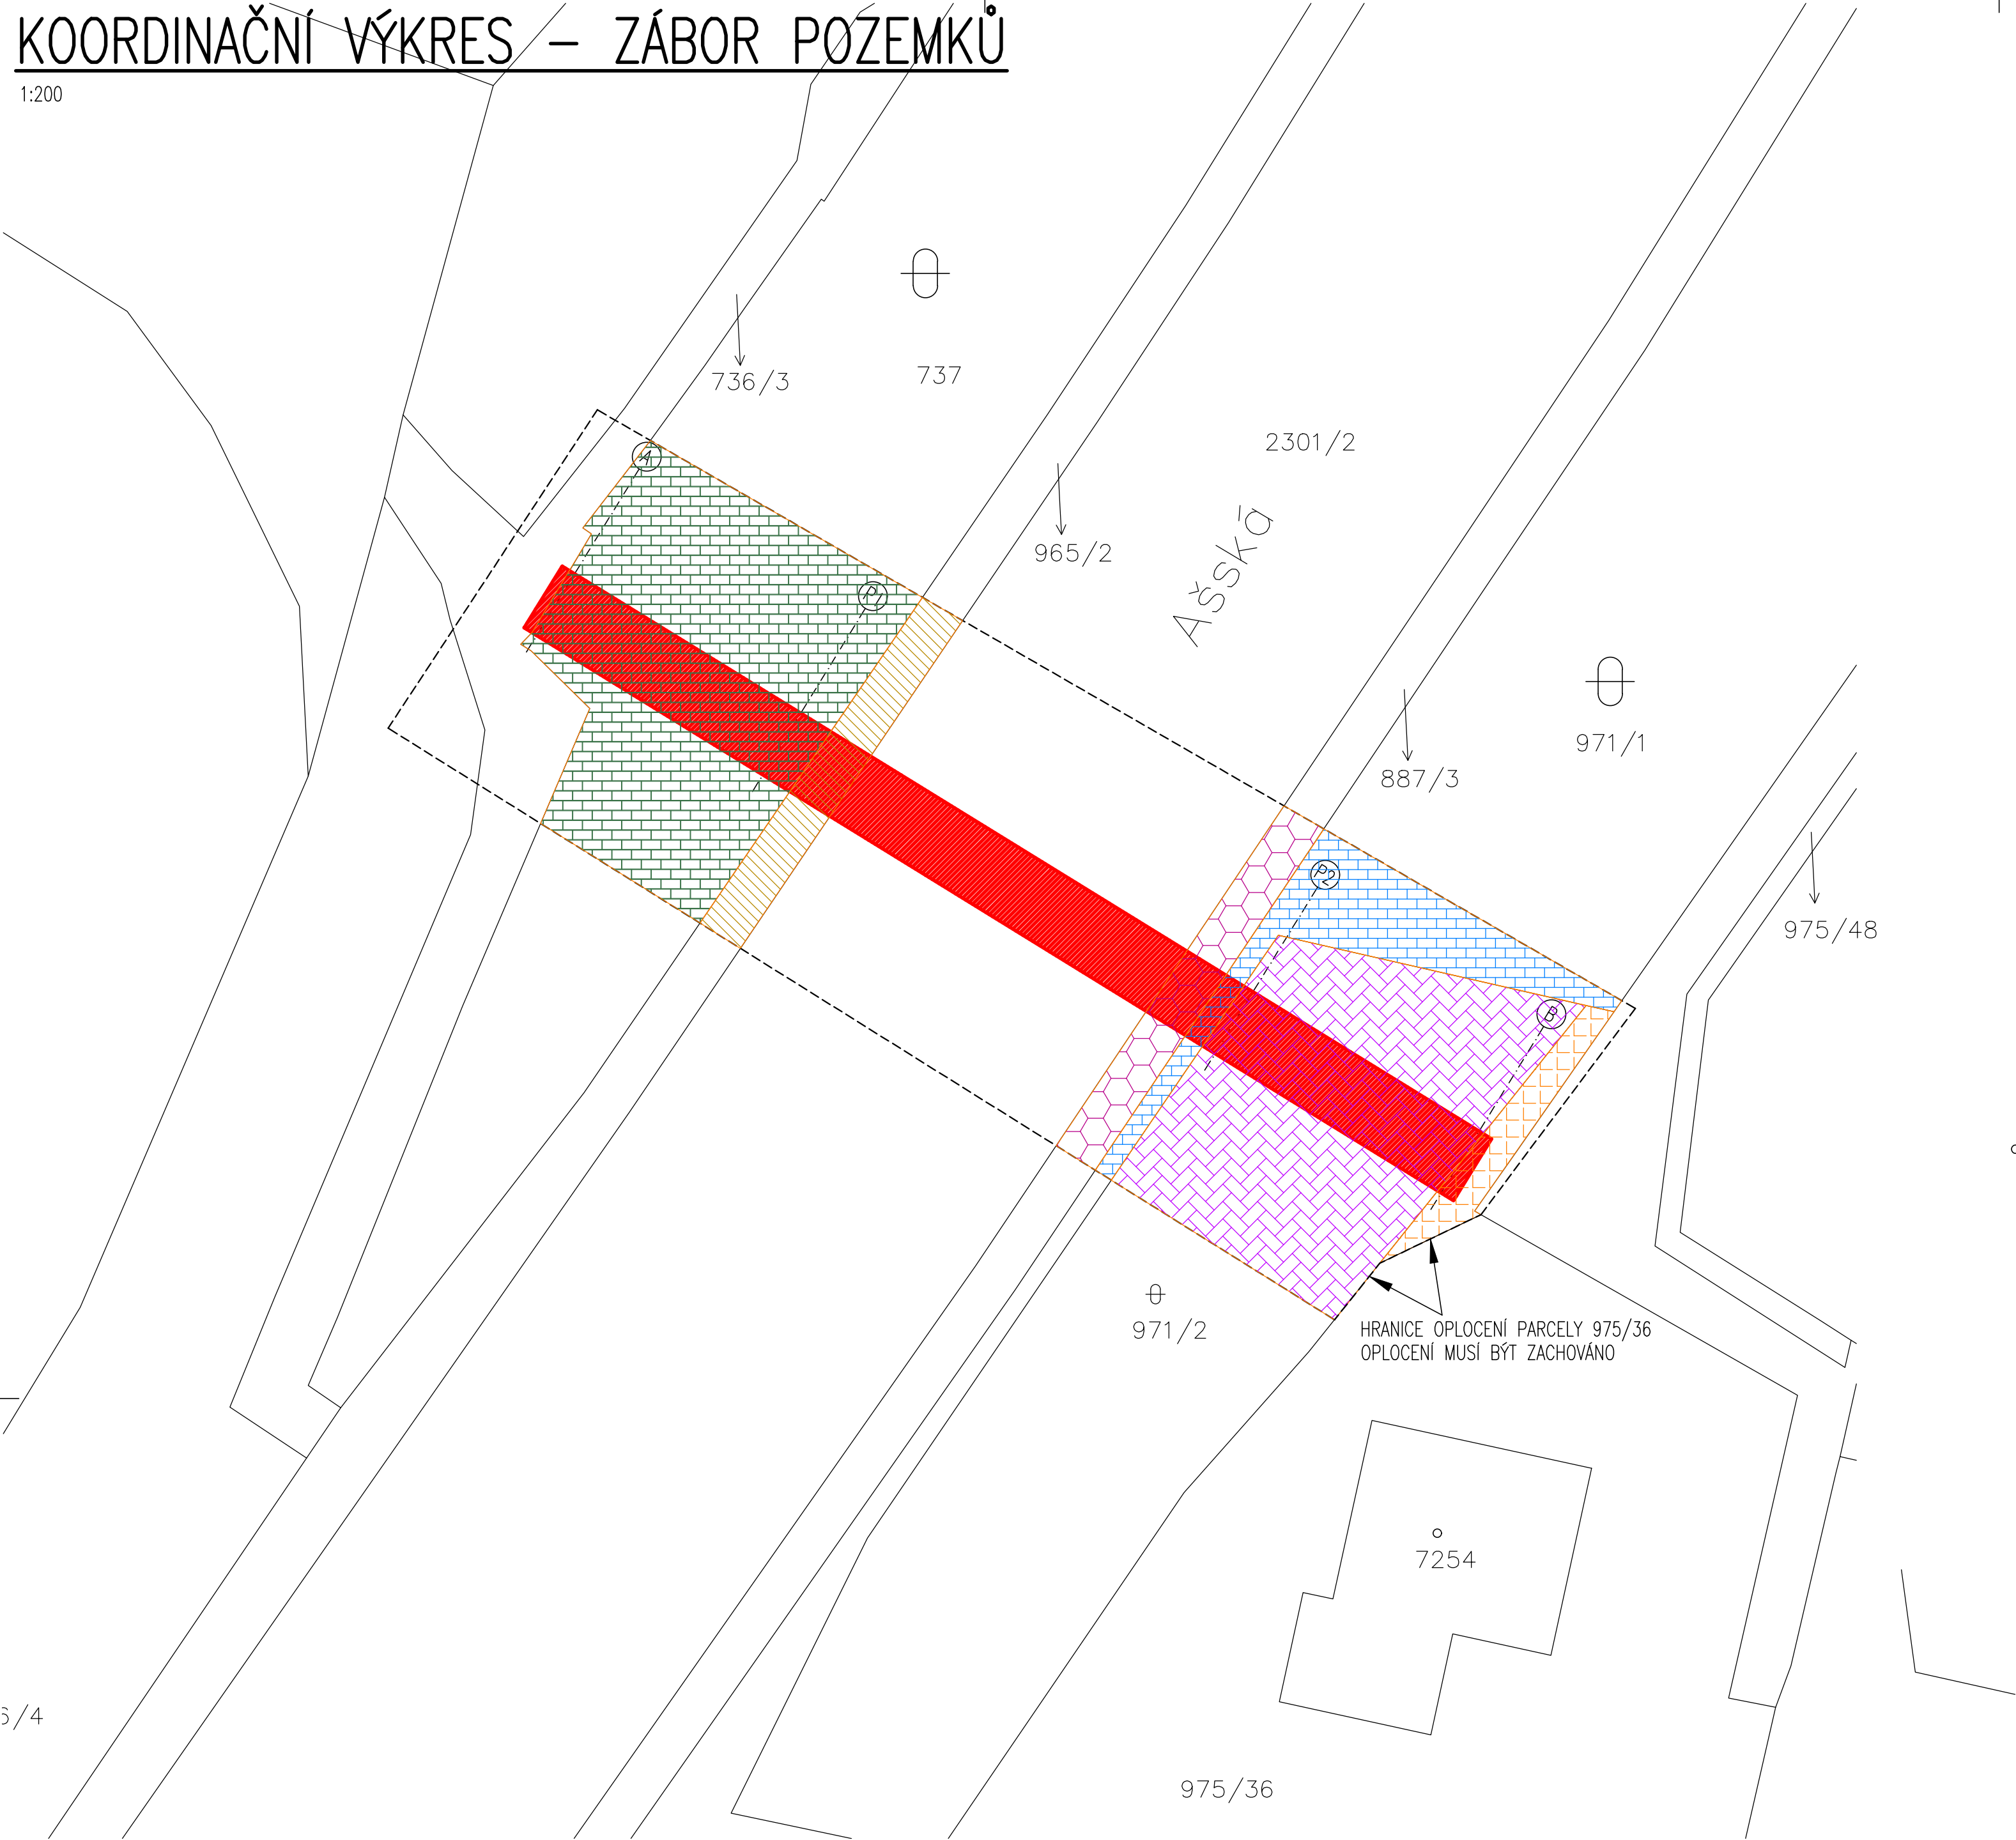


KOORDINAČNÍ VÝKRES – ZÁBOR POZEMKŮ

1:200

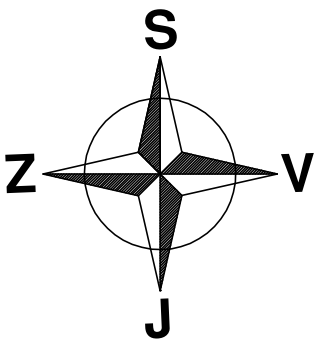

LEGENDA:

----- HRANICE DOTČENÉHO ÚZEMÍ STAVBOU

KONSTRUKCE LÁVKY – STÁVAJÍCÍ/NOVÝ STAV

PARCELA 975/36 – ZÁBOR 17,8 m²

PARCELA 971/2 – ZÁBOR 164,9 m²

PARCELA 971/1 – ZÁBOR 50,0 m²

PARCELA 887/3 – ZÁBOR 32,3 m²

PARCELA 965/2 – ZÁBOR 31,8 m²

PARCELA 737 – ZÁBOR 181,8 m²

—	.	.	.
Revize	Datum	Provedl	Popis revize
STATIKA A DYNAMIKA INŽENÝRSKÝCH A POZEMNÍCH STAVEB Ing. RADEK PÍCHAL Lva Tolstého 1721 438 01 Zatec email : pichalradek@gmail.com tel. : 608 140 106 IČO : 74383230			
stupeň projektu: REALIZAČNÍ DOKUMENTACE STAVBY			výtiisk č.:
zodp. projektant: Ing. RADEK PÍCHAL		kreslil: Ing. RADEK PÍCHAL	
vypracoval: Ing. RADEK PÍCHAL		autorizoval: Doc.Dr.Ing. JAKUB DOLEJŠ	
investor: MĚSTO CHEB, NÁM. JIŘÍHO Z PODĚBRAD 1/14, 350 20 CHEB			
název: NOVOSTAVBA LÁVKY CH-06, ZLATÝ VRCH, CHEB			formát: 6 x A4 datum: 06-2020 měřítko: 1:200
předmět výkresu: C. SITUAČNÍ VÝKRESY KOORDINAČNÍ VÝKRES ZÁBORU POZEMKŮ			zakázka č.: 21/05 revize č.: —