



# SITUAČNÍ VÝKRES ZDVIHÁNÍ LÁVKY

1:200



PREMISTENI ZE STAVAJCI POZICE NA TRANSPORTNI PLOŠINU

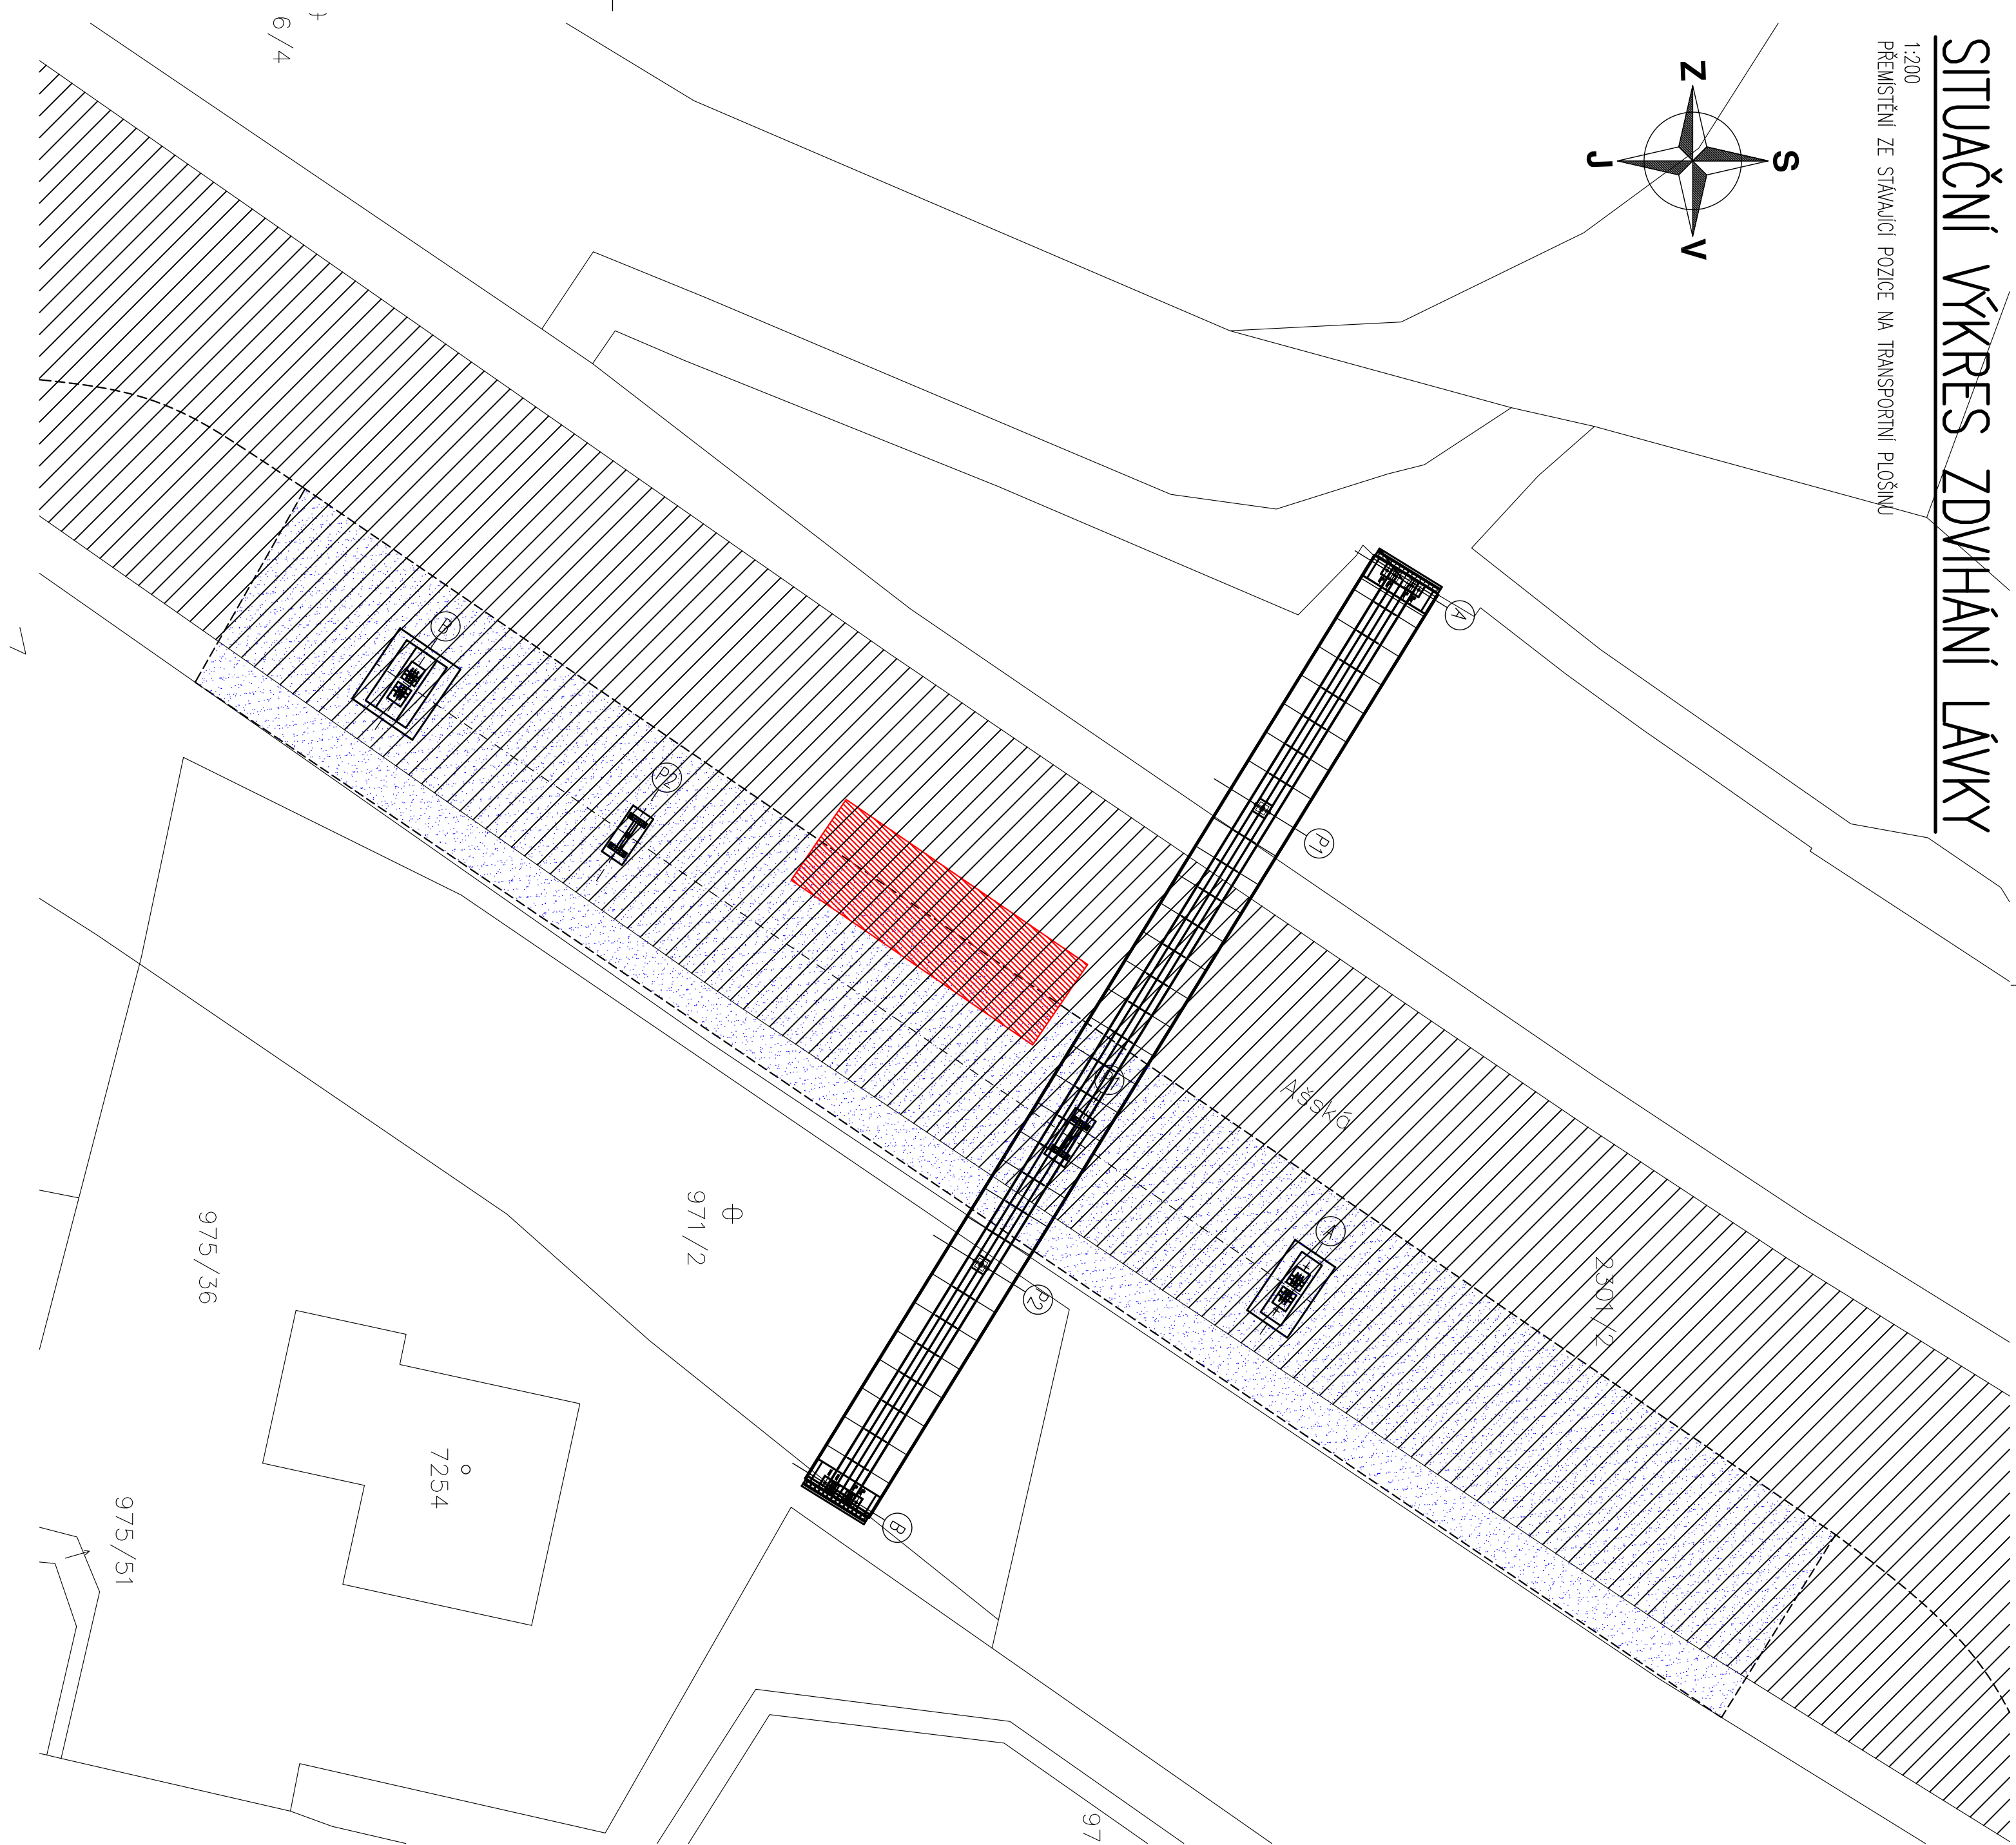

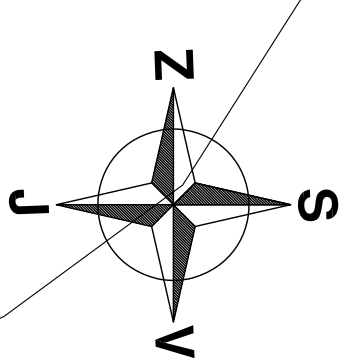


# SITUAČNÍ VÝKRES ZDVIHÁNÍ LÁVKY

1:200

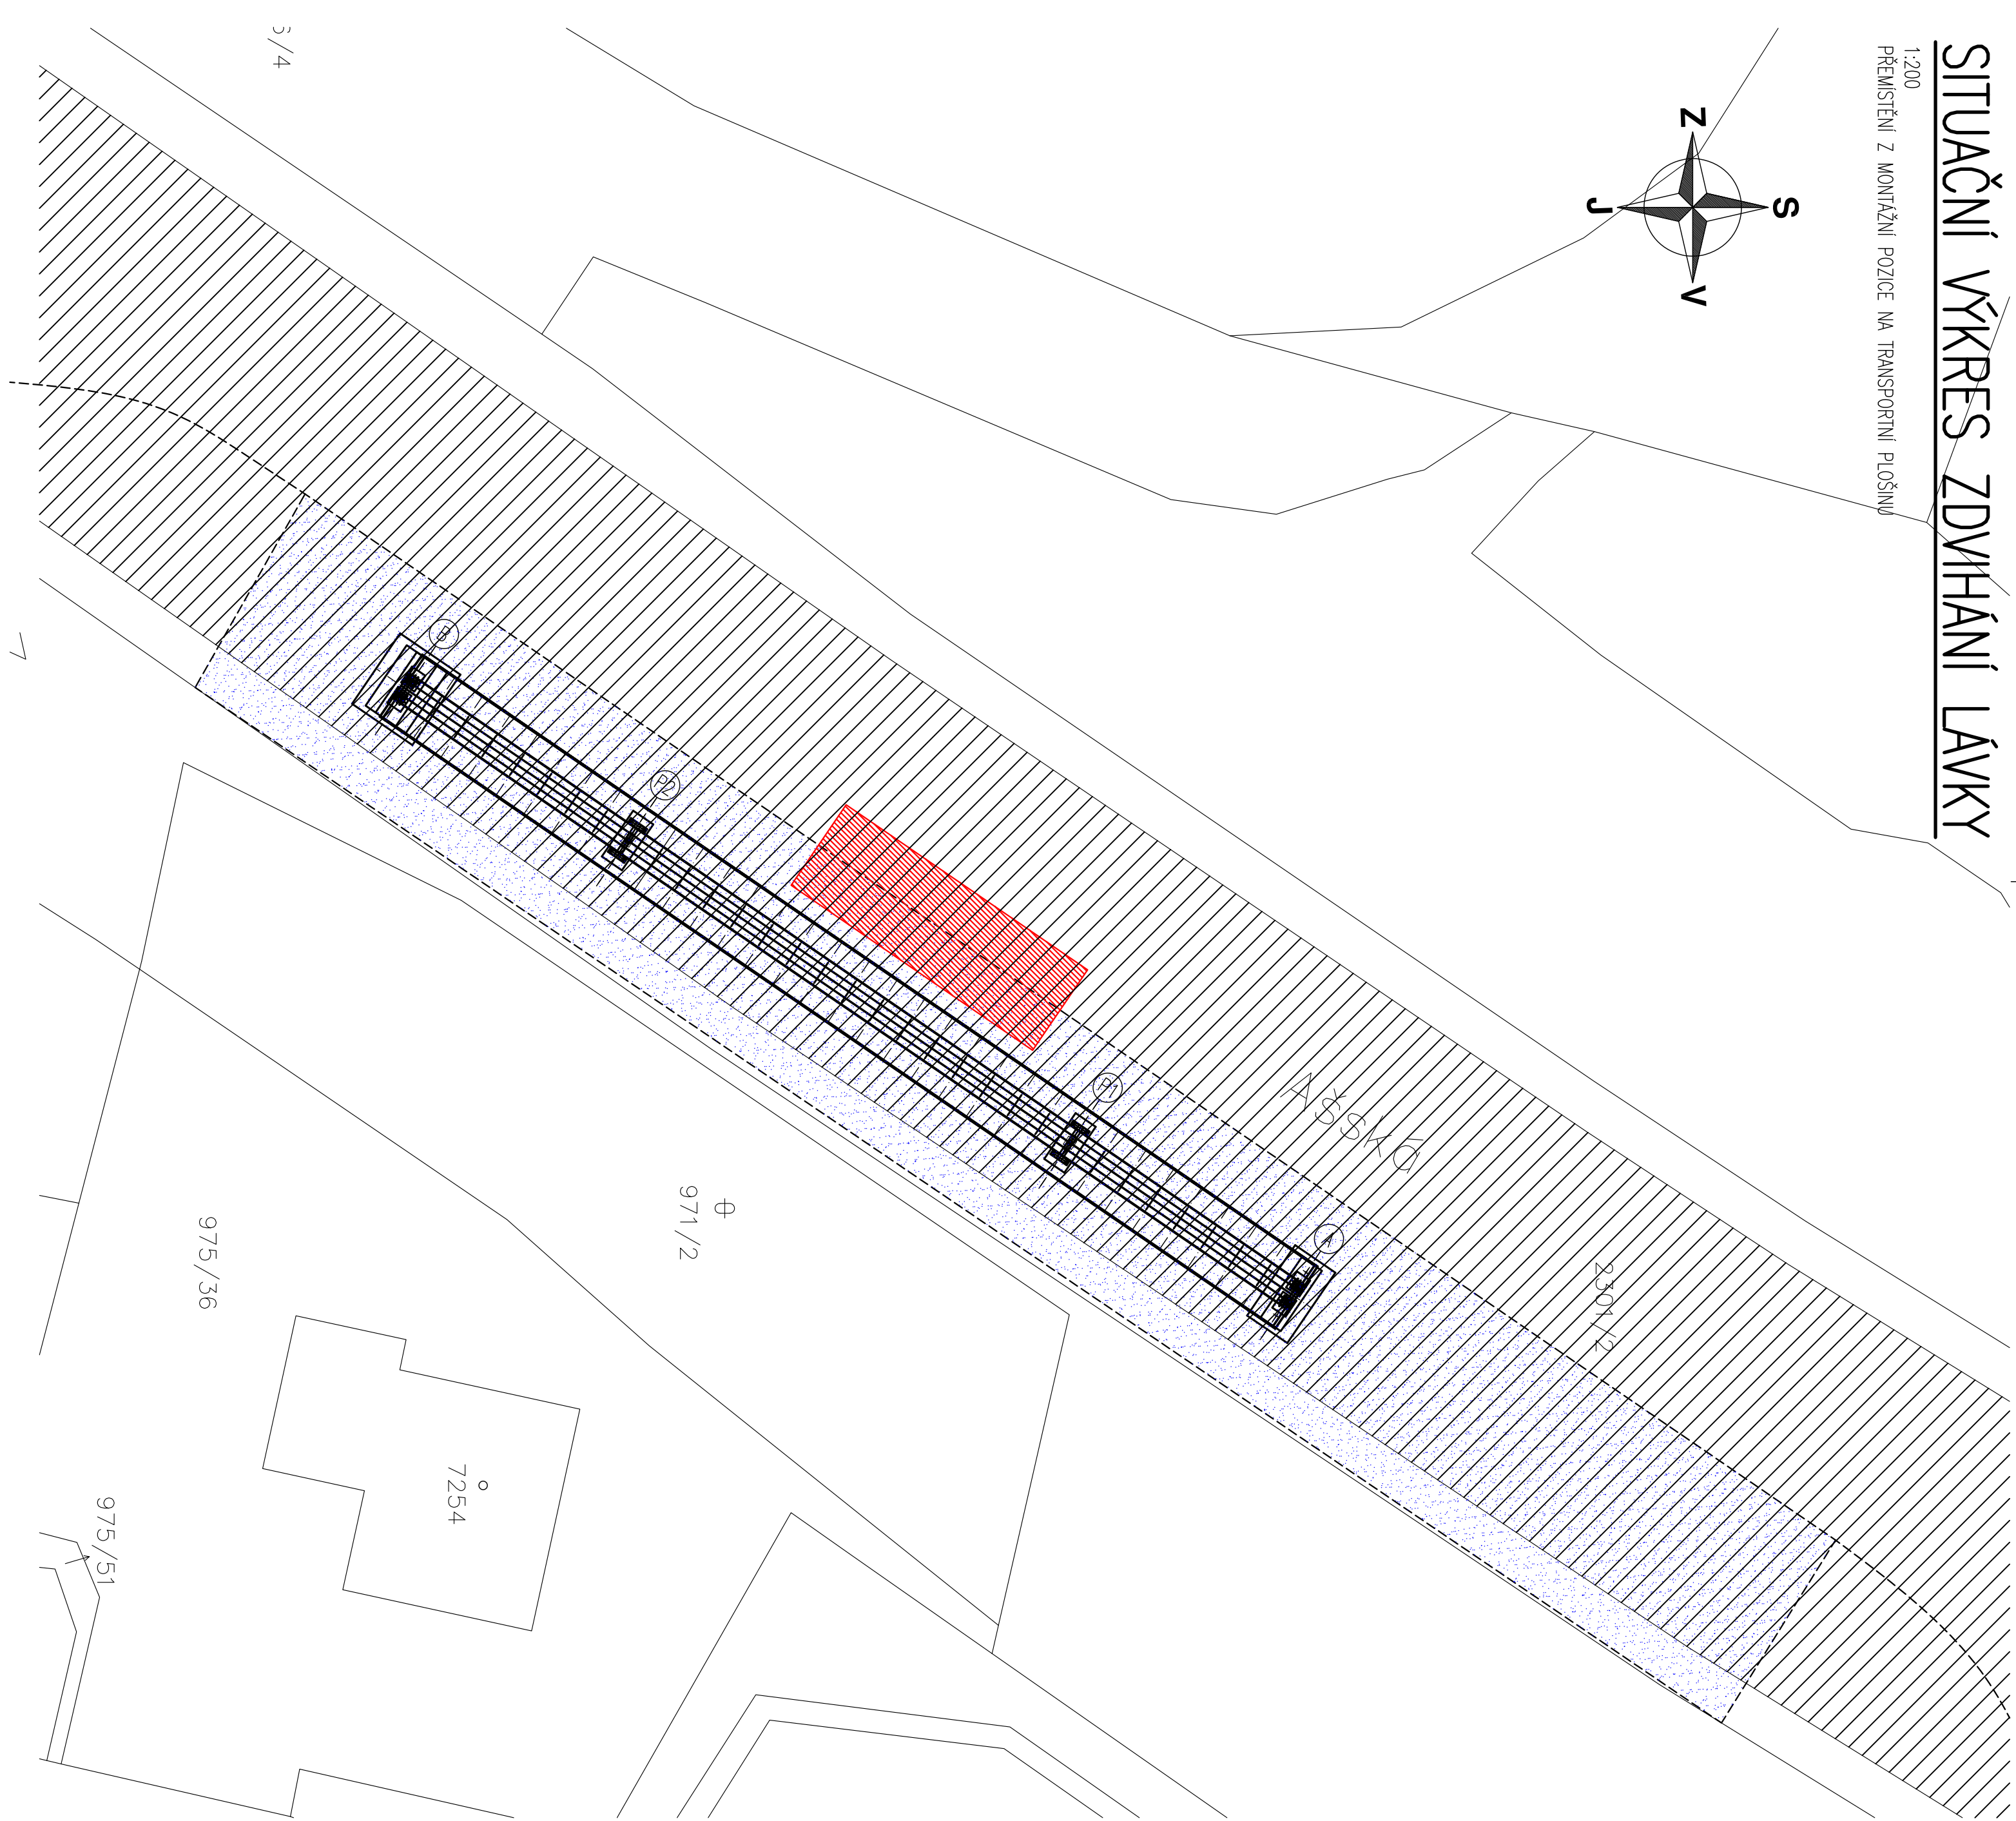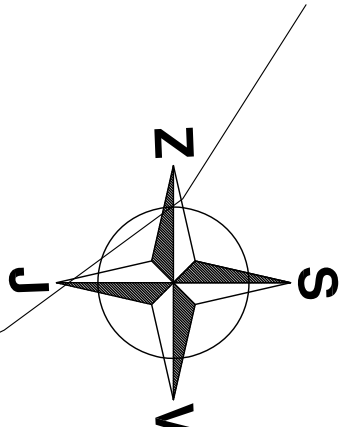PREMISTENI Z MONTAZNI POZICE NA TRANSPORTNI PLOŠNINI



**LEGENDA:**

- HRANICE DOTČENÉHO UZEMI STAROBOU
-  POZICE AUTOJEŘÁBU PŘI ZDVÍHÁNÍ LAMKY
-  UZAMČENÁ KOMUNIKACE I. TŘÍDY
-  DOČASNÁ MONTÁŽNÍ PLOCHA PRO ODVOZ LAMKY

<i>Revisze</i>	<i>Datum</i>	<i>Procedi</i>	<i>Popis revize</i>
—	.	.	.