
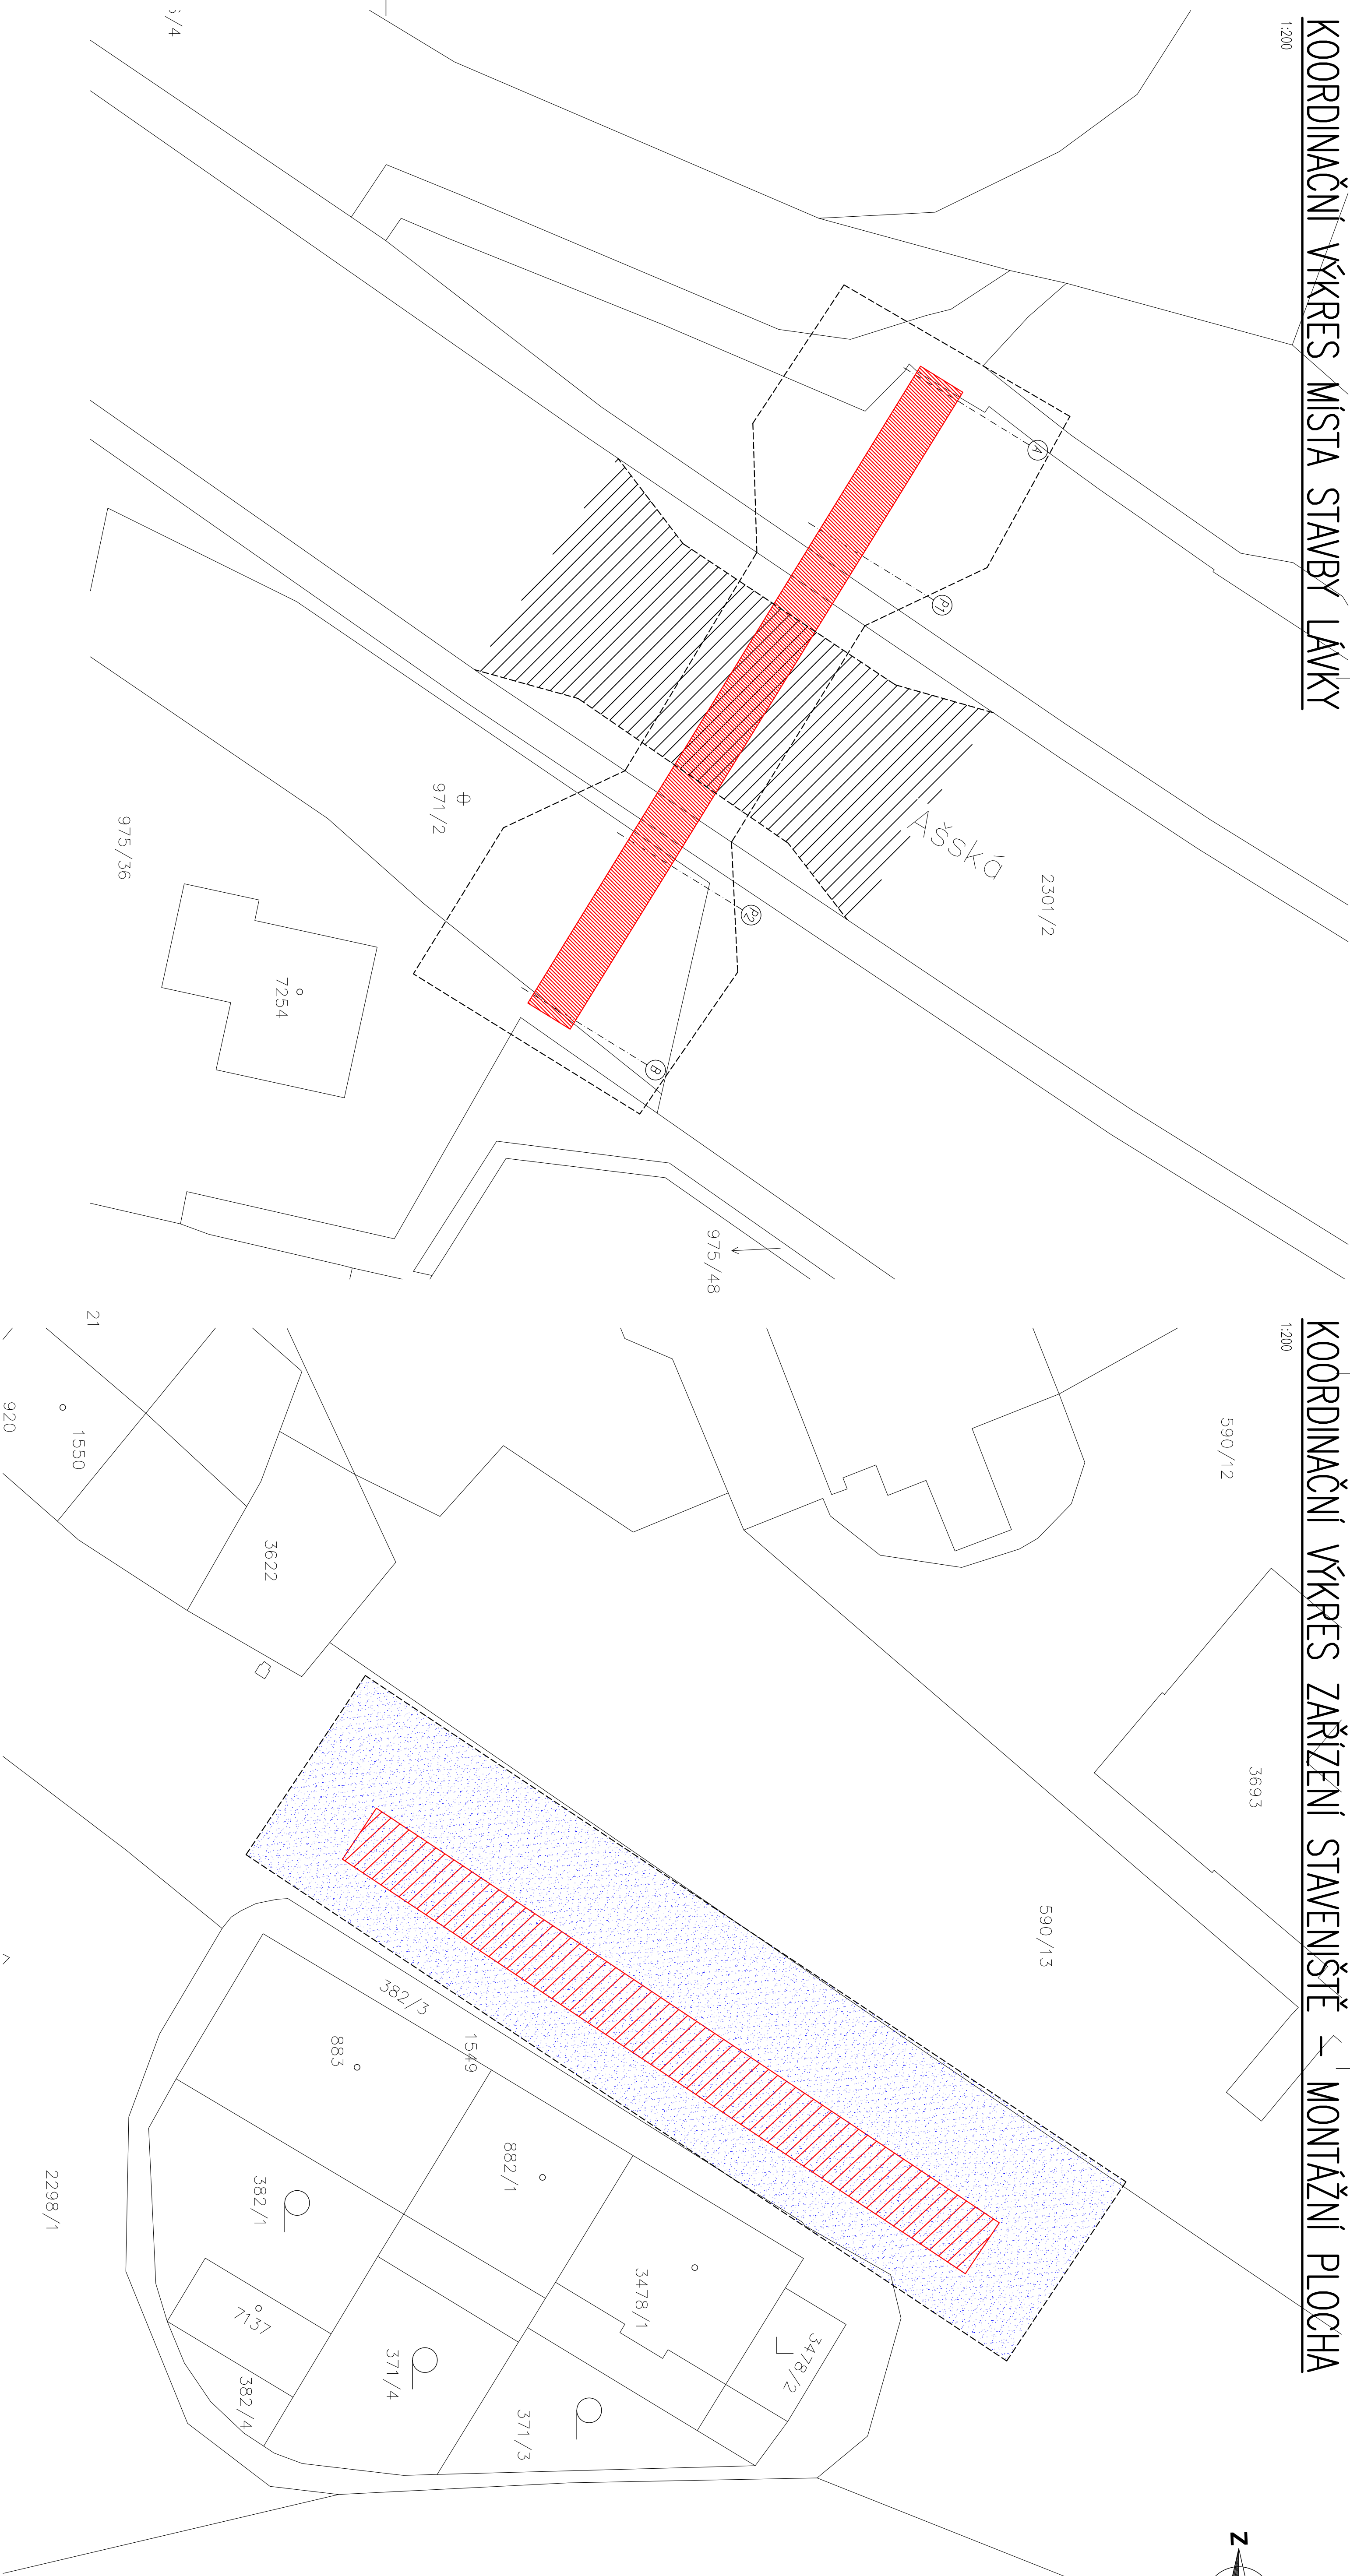


KOORDINAČNÍ VÝKRES MÍSTA STAVBY LÁVKY

1:200

KOORDINAČNÍ VÝKRES ZAŘÍZENÍ STAVENIŠTĚ – MONTÁŽNÍ PLOCHA

1:200

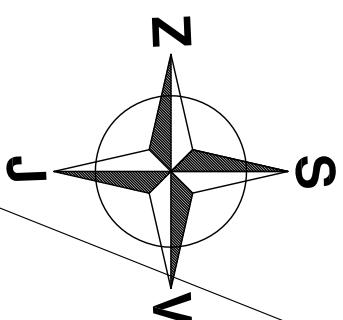

LEGENDA:

- HRANICE DOTČENÉHO ÚZEMÍ STAVBOU
- KONSTRUKCE LÁVKY – STÁVAJÍCÍ/NOVÝ STAV
- ZDĚNÁ VĚŘEJNÁ POZEMNÍ KOMUNIKACE I. TŘÍDY
- ZAŘÍZENÍ STAVENIŠTĚ – MONTÁŽNÍ PLOCHA

Revize	Datum	Provedl	Popis revize
-			

STATIKA A DYNAMIKA INŽENÝRSKÝCH A POZEMNÍCH STAVEB

Ing. RADEK PÍCHAL

Ing. Raдек Píchal  
438 01 Zatec  
tel.: 608 140 106  
e-mail: pichalradek@gmail.com  
IČO: 7488320

stupeň projektu:	REALIZAČNÍ DOKUMENTACE STAVBY	výšek č.:	
zodp. projektant:	Ing. RADEK PÍCHAL	Ing. RADEK PÍCHAL	
výpracoval:	Ing. RADEK PÍCHAL	kreslil:	Ing. RADEK PÍCHAL
investor:	MĚSTO CHEB, NÁM. JIŘÍHO Z PODĚBRAD 1/14, 350 20 CHEB	autORIZOVAL:	Doc.Dr.ing. JAKUB DOLEJŠ
název:	NOVOSTAVBA LÁVKY CH-06, ZLATÝ VRCH, CHEB	formát:	6 x A4
podmínky výkresu:	C. SITUACNÍ VÝKRESY	datum:	06-2020
	KOORDINAČNÍ VÝKRES STAVENIŠTNÍCH PLOCH	mřížka:	1:200
		č.výkresu:	C.2
		zobrazeno č.:	21/05
		revize č.:	-