
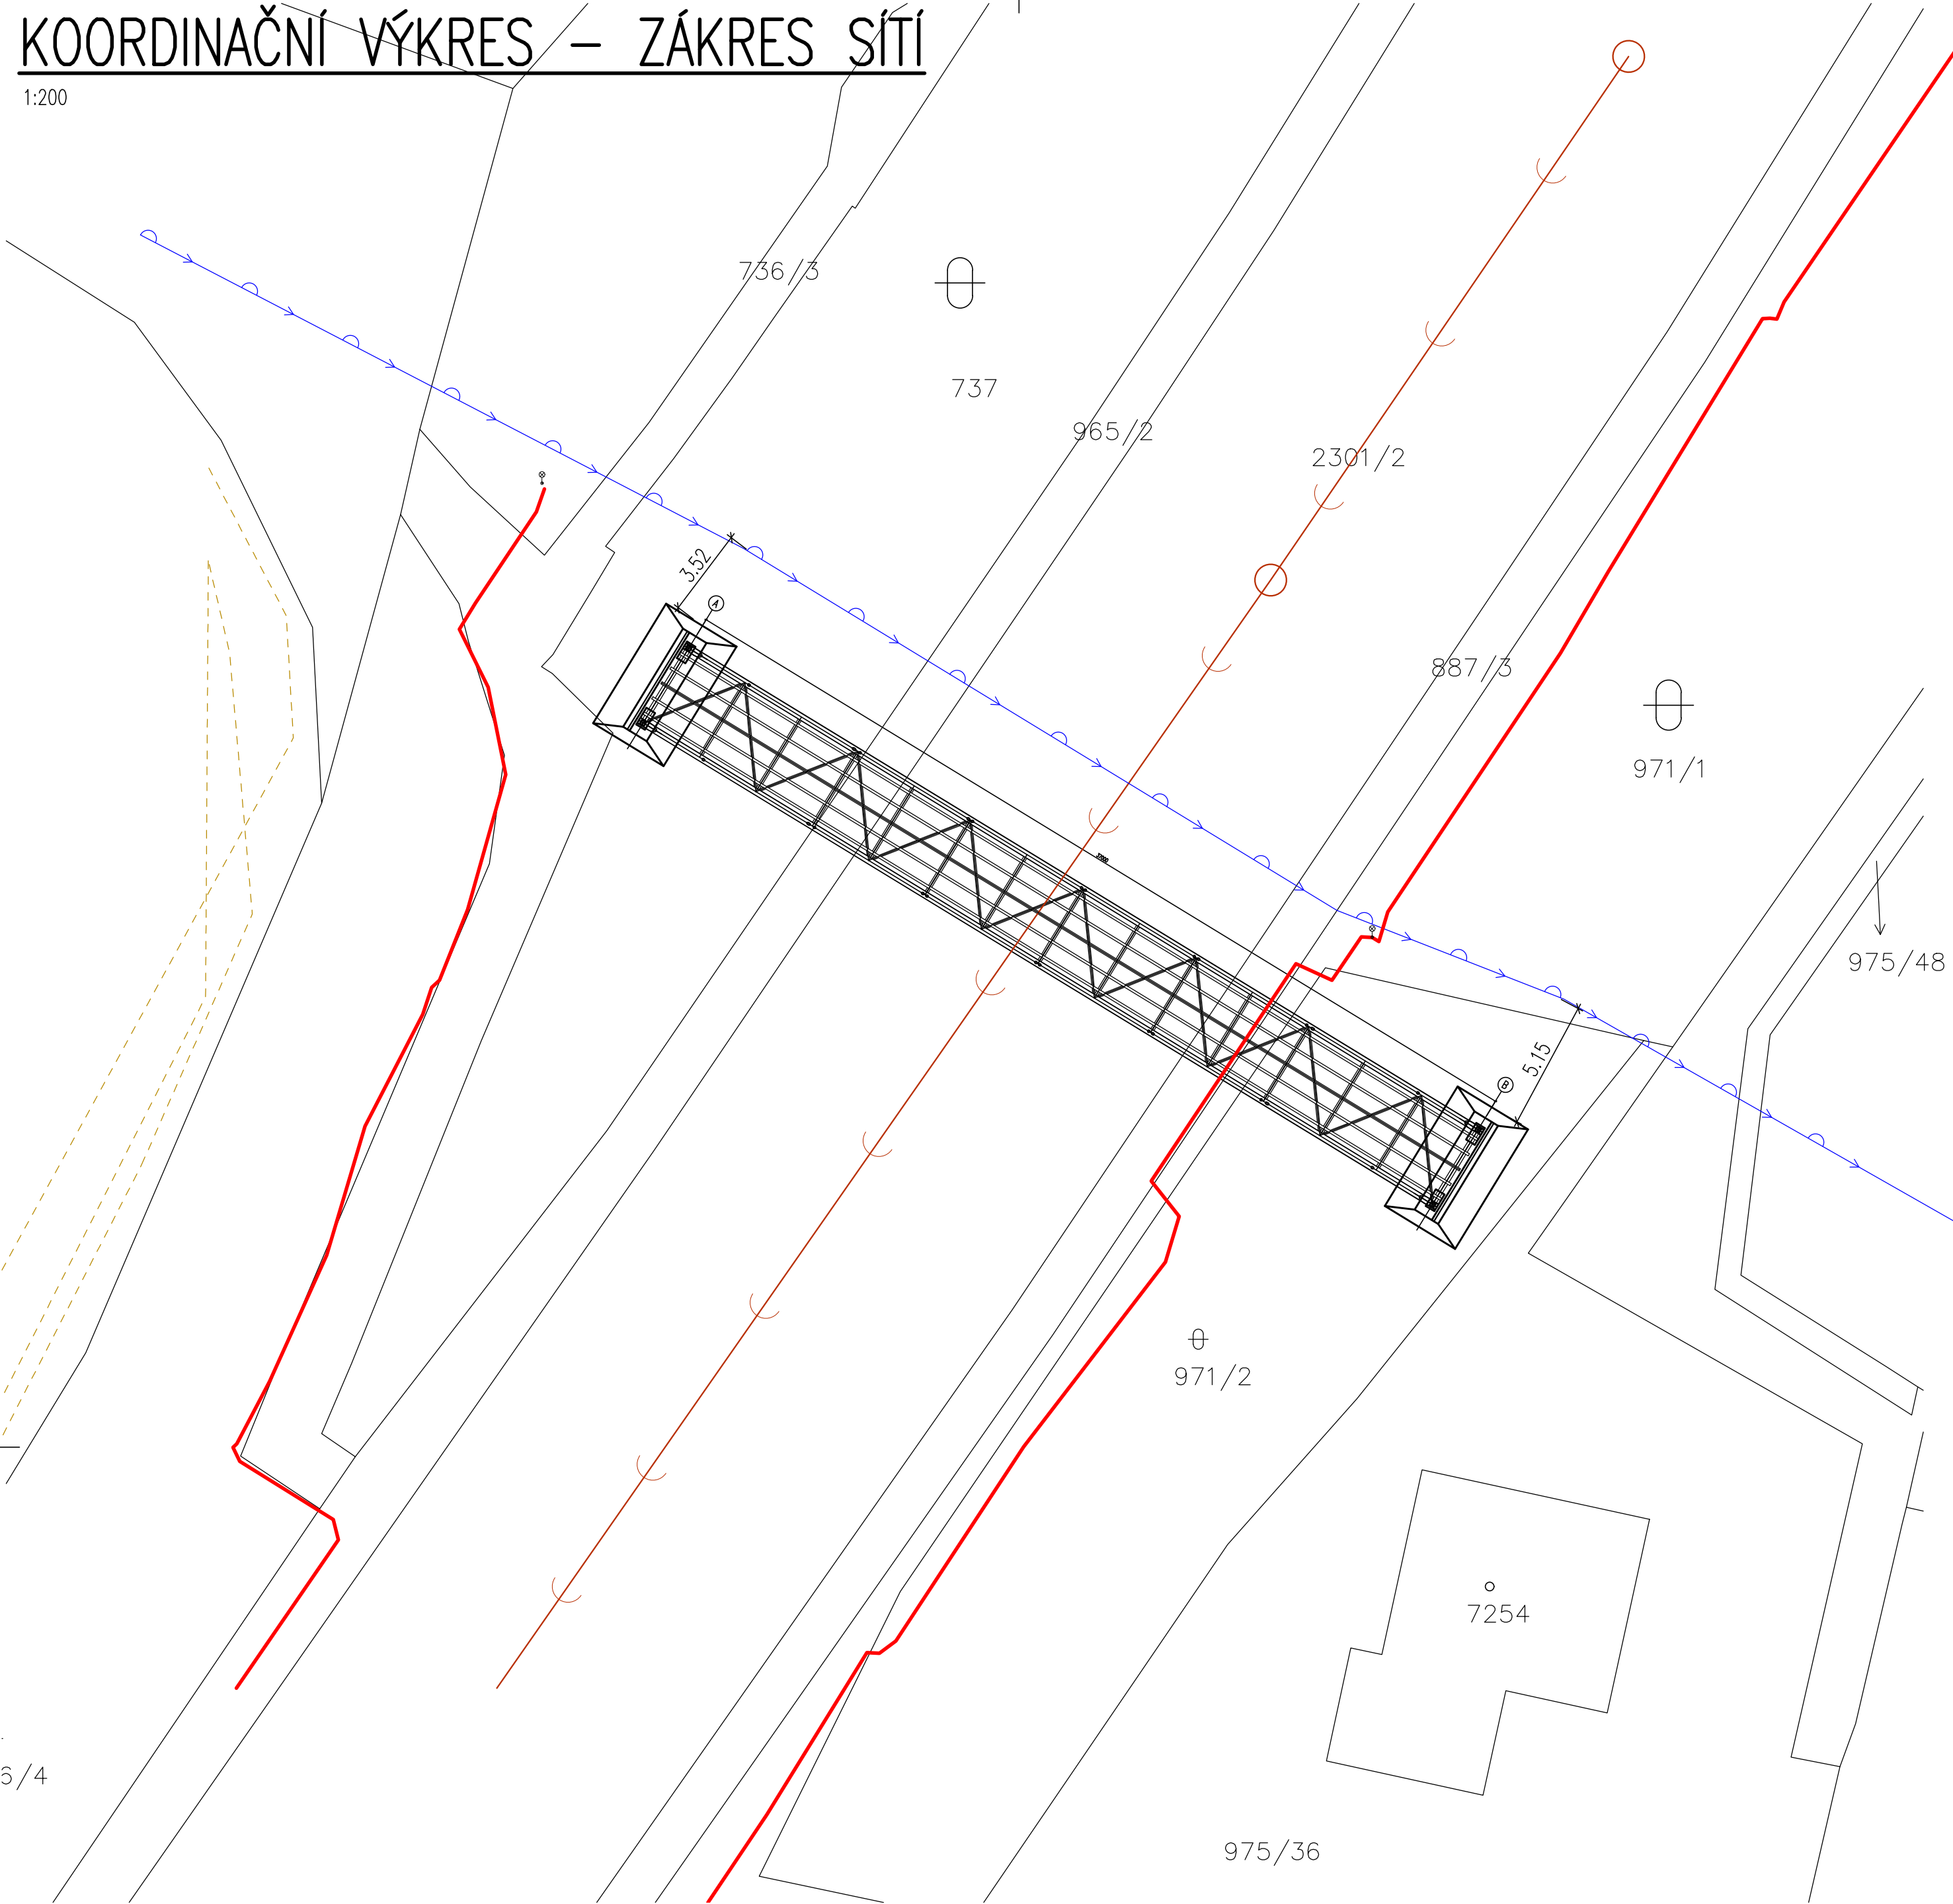


KOORDINAČNÍ VÝKRES – ZÁKRES SÍTÍ

1:200

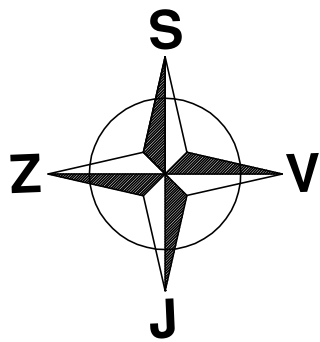

LEGENDA:

- TRASA VEDENÍ VO
- TRASA VEDENÍ VODOVODNÍHO ŘADU LT350
HLOUBKA VEDENÍ CCA 2,0 m POD ÚROVŇ TERÉNU
- TRASA VEDENÍ GRAVITAČNÍ KANALIZACE
- TRASY VEDENÍ SÍTÍ CETIN

| | | | |
|---|-------|---------------------------------------|--|
| | | | |
| | | | |
| | | | |
| - | . | . | . |
| Revize | Datum | Provedl | Popis revize |
| STATIKA A DYNAMIKA INŽENÝRSKÝCH A POZEMNÍCH STAVEB Ing. RADEK PÍCHAL Lva Tolstého 1721 438 01 Zatec email : pichalradek@gmail.com tel. : 608 140 106 IČO : 74383230 | | | |
| stupeň projektu: REALIZAČNÍ DOKUMENTACE STAVBY | | | výřisk č.: |
| zodp. projektant: Ing. RADEK PÍCHAL | | kreslil: Ing. RADEK PÍCHAL | |
| vypracoval: Ing. RADEK PÍCHAL | | autorizoval: Doc.Dr.Ing. JAKUB DOLEJŠ | |
| investor: MĚSTO CHEB, NÁM. JIŘÍHO Z PODĚBRAD 1/14, 350 20 CHEB | | | |
| název: NOVOSTAVBA LÁVKY CH-06, ZLATÝ VRCH, CHEB | | | formát: 6 x A4 datum: 06-2020 měřítko: 1:200 |
| předmět výkresu: C. SITUACNÍ VÝKRESY KOORDINAČNÍ VÝKRES – ZÁKRES SÍTÍ | | | zakázka č.: 21/05 revize č.: - |
| | | | C.4 |