


## VZT PÜDÖRYS 6NP

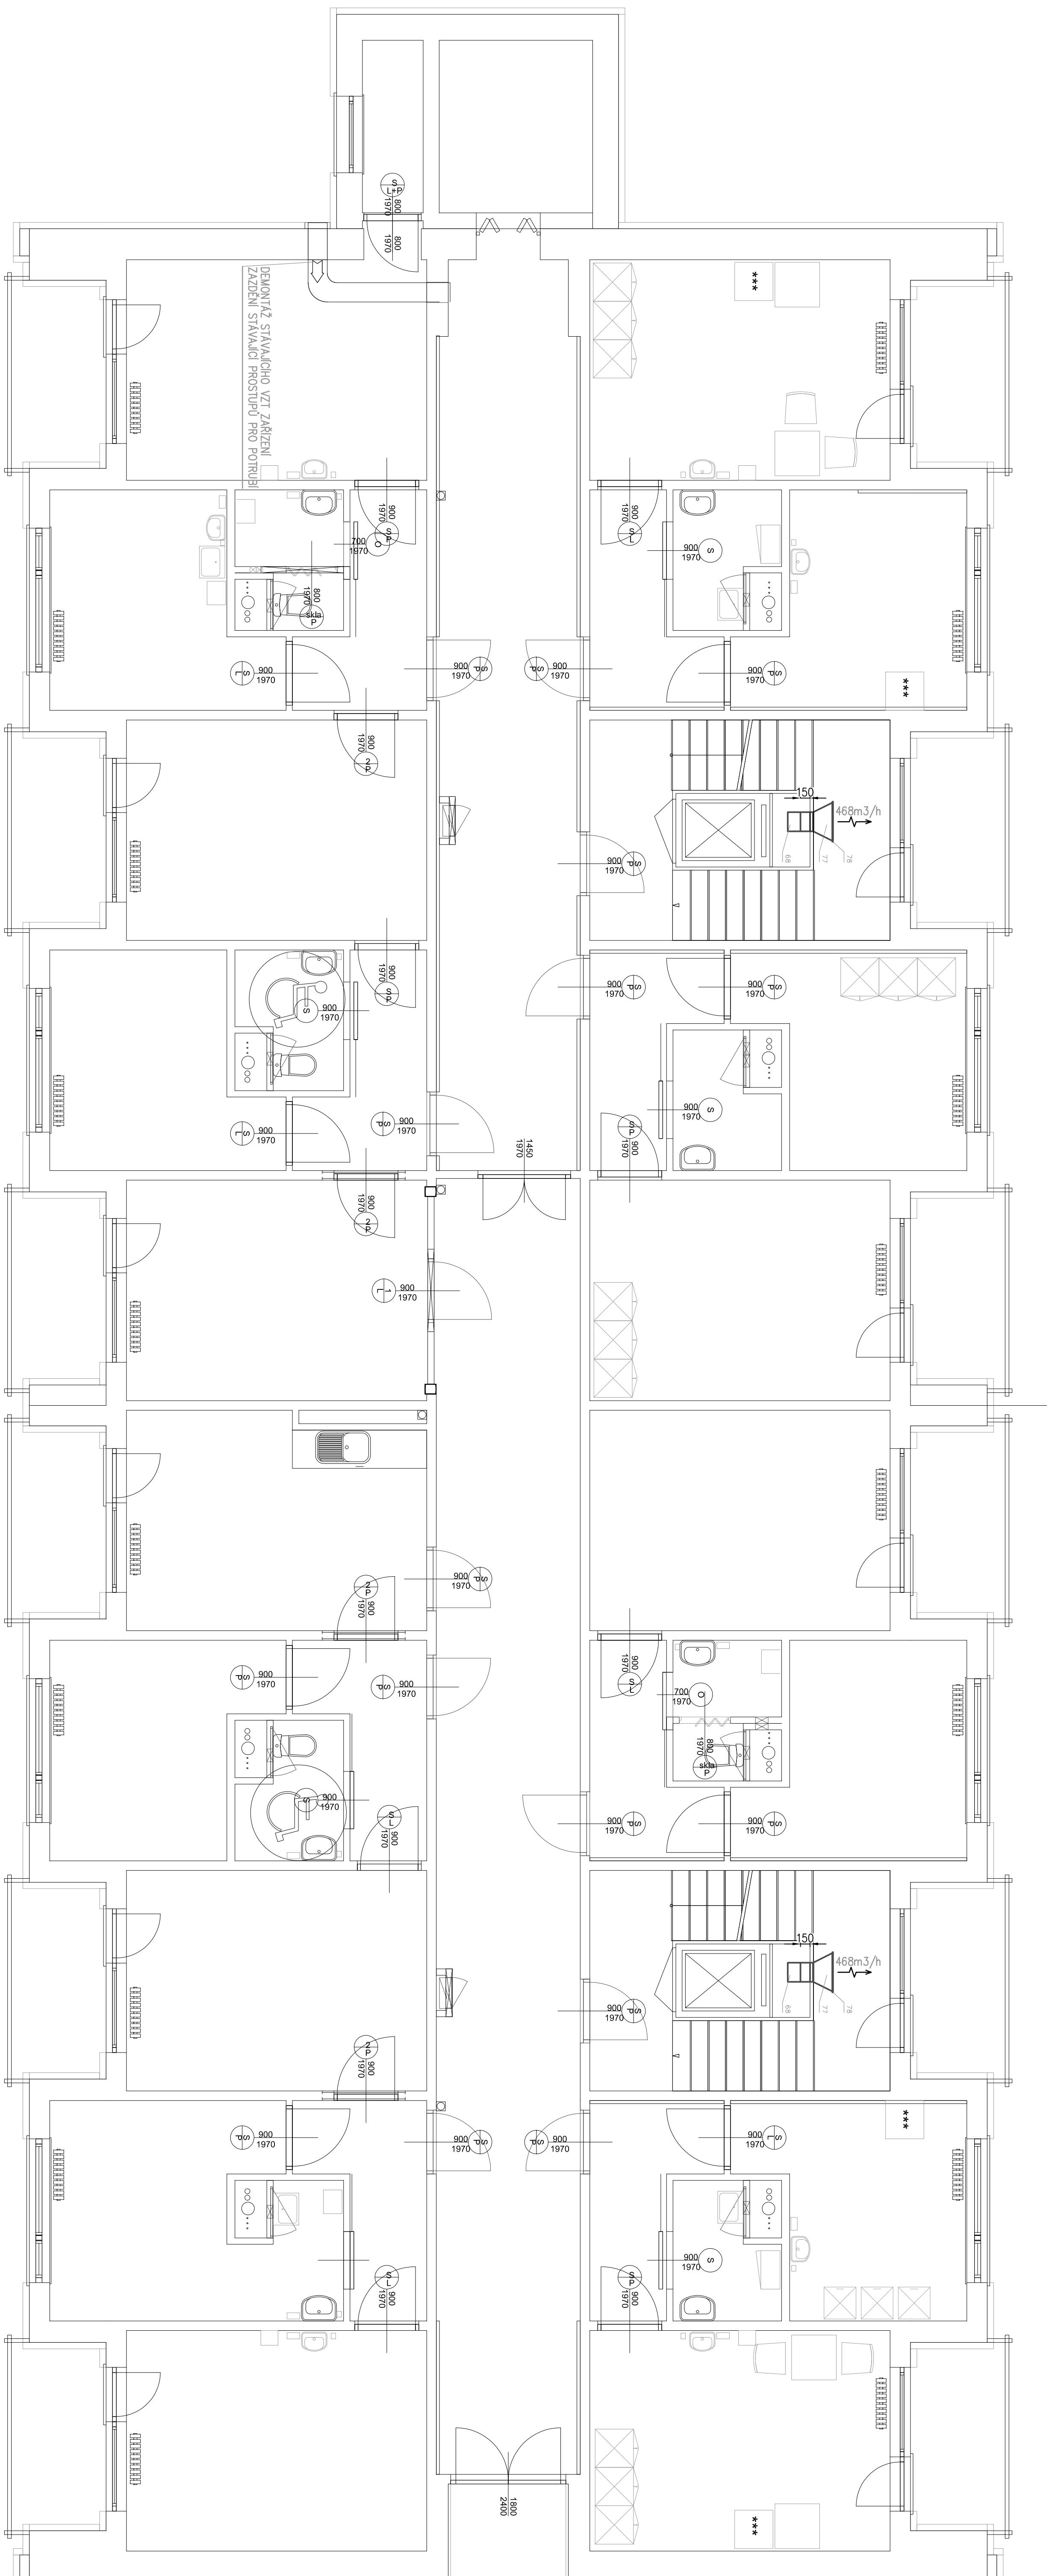

Veřejnost projektant	Obj. projektant	Významová		Účel	DSP
	Radek Stěsálek	Jakub Stěsálek		Datum	08/21
Investor	Město Cheb, nám. Kralupy 11/4, 350 02 Cheb	AT 03/00714		Číslo zak.	05220221
Kral	Karlovarský	MÚ. Cheb		SÚ. Cheb	
Město ake	<b>Polyfunkční dům</b> <b>stavební úprava se změnou užívání</b> <b>obec Cheb, ulice Dragonůvská č.p. 2272/12</b>			Formát	A1
Lokální akce	č.p. 2272/12 k.ú. Cheb			Kótováno	mm
				Měřítko	1:50
Stavba - objekt - VZT				Číslo	
Osloň	VZT PŮDORYS 6NP			D.1.4.2-7	