


VODOVOD PŮDORYS 3NP

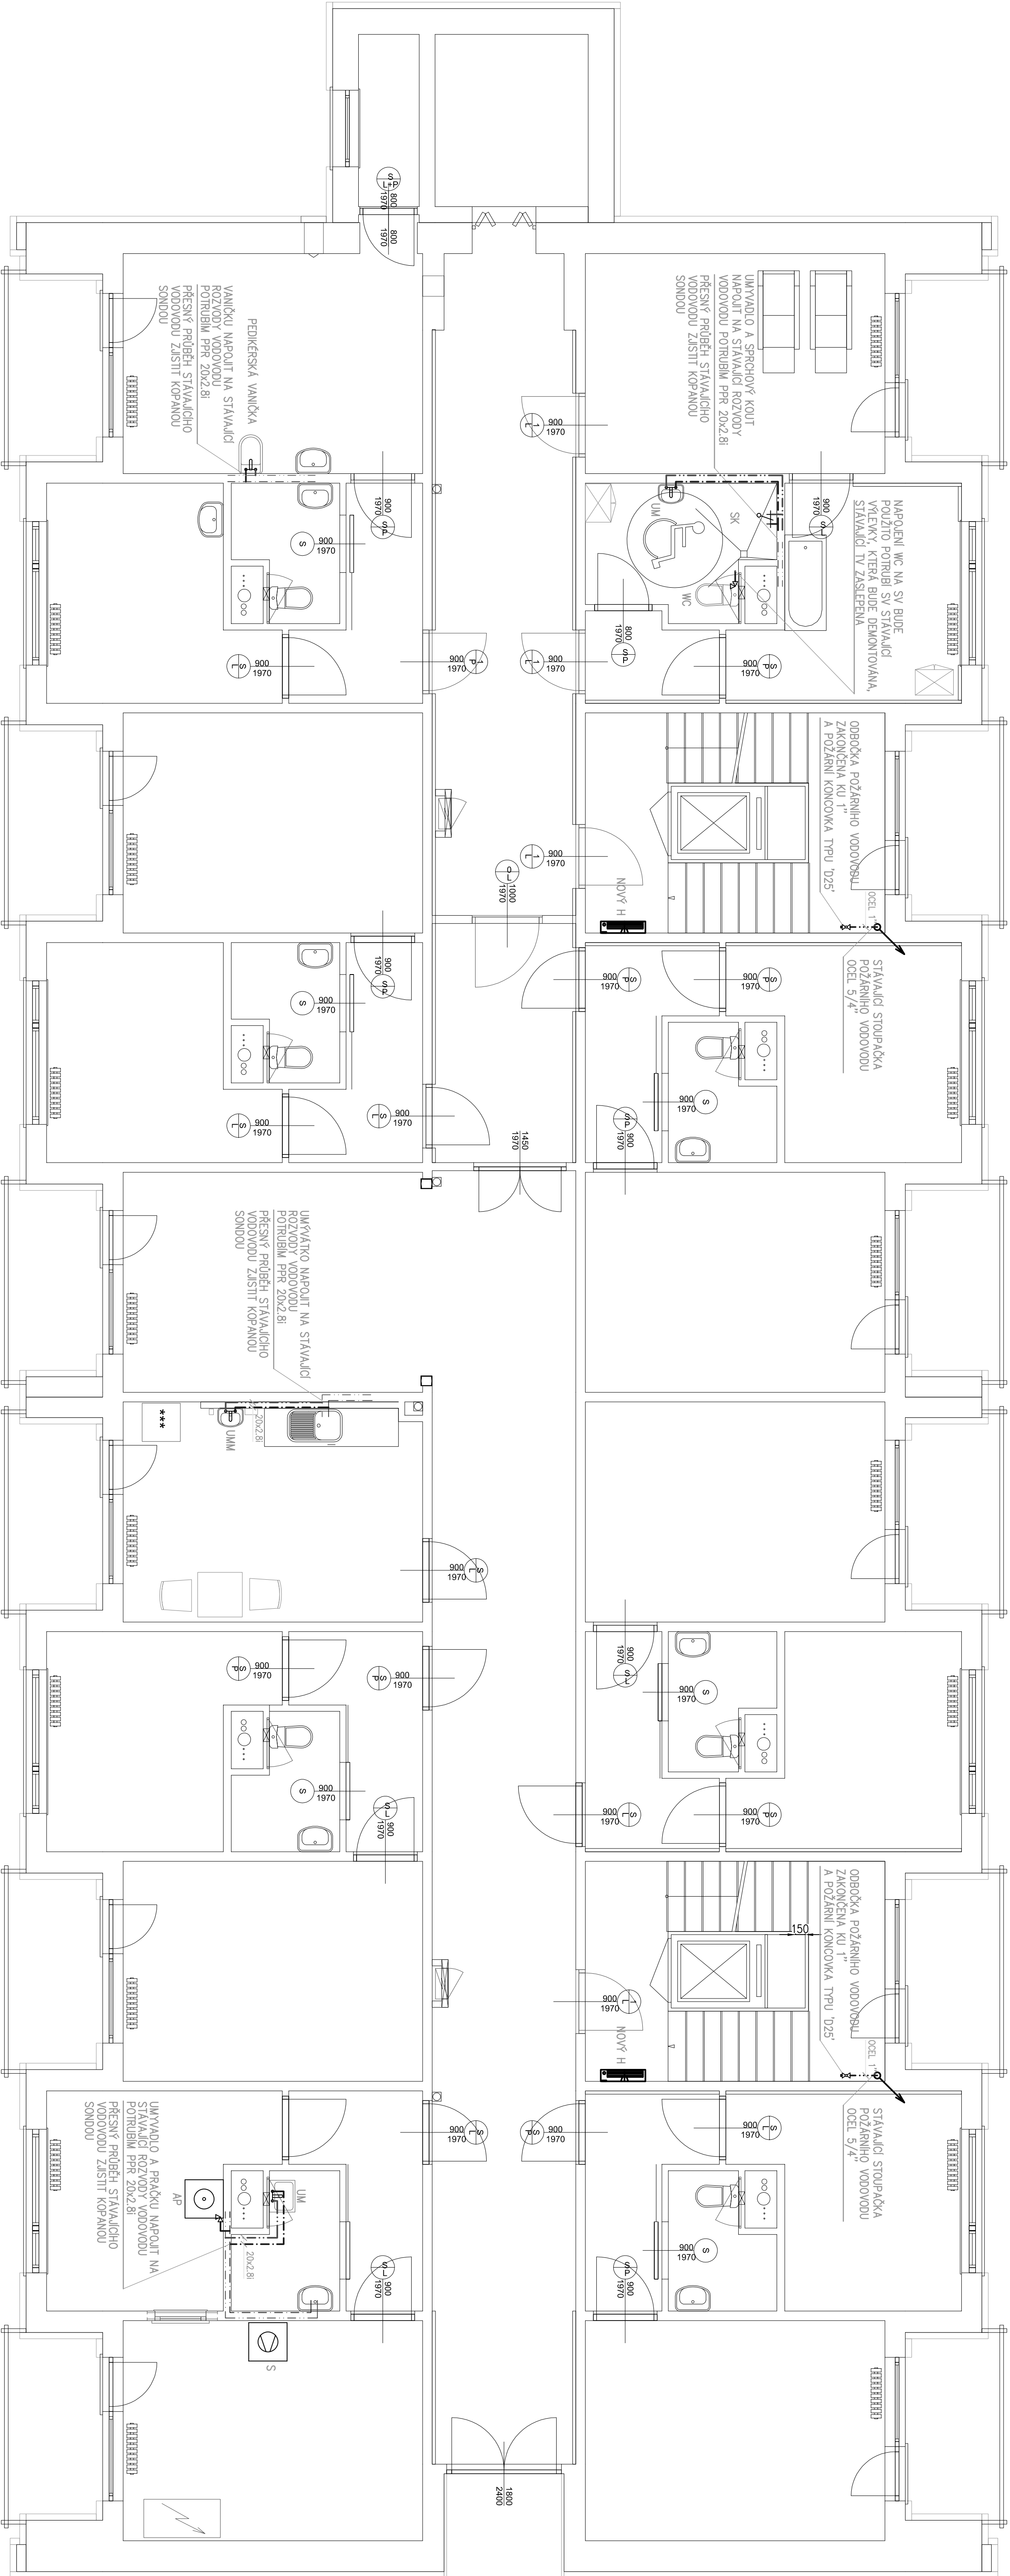

Zařizovací předměty, výtokové armatury např.:

Označení	Název	Typ	KS
UM	Umývadlo	Bíle keramické umývadlo 55cm (4550mm, 4420mm, v190mm)	2
		Umývadlová stojánková plovoucí baterie	2
		Rohové ventily 1/2" x 3/8"	4
UMM	Umývadko	Bíle keramické umývadko 45cm (4450mm, 4370mm, v190mm)	1
		Umývadlová stojánková plovoucí baterie	1
		Rohové ventily 1/2" x 3/8"	2
WC	Kombinční kousek	Kombinční kousek s nádrž pro spodní přívod vody (4355mm, 4650mm, v180mm)	1
		Rohový ventil 1/2"	1
AP	Automatická procká	Automatická procká – přerývý typ dle výběru investora	1
		Rohový ventil 1/2"	1
PV	Pedikérská vanička	Pedikérská vanička (4480, 4650mm, v460mm), přesný typ dle	1
H	Požární hydrantová skříň	Požární hydrantová skříň, hadicový systém DN25 s hadicí	2
SK	Stojící kout s podlahovou výpusť	Nové sprchové nástěnné plovoucí baterie se sprchovou sadou	1

Potrubí

Označení	Název	Materiál	Izolace
---	Studená voda	Statický kopolymer propylen PP-R (PP typ3)-PN16	20mm
----	teple voda	Statický kopolymer propylen PP-R (PP typ3)-PN16	20mm
.....	Požární vodovod	Ocelové potrubí zvonkové běžné	

Vedoucí projektant	Obj. projektant	Výpracoval		Účel	DSP
	Pavel Štěpánek	Jakub Štěpánek		Datum	08/21
	AT 03007/14			Číslo zak.	0522021
Investor	Město Cheb, nám. Kdele jihu z Poděbrad 1/14, 350 02 Cheb			Formát	A1
Kraj	Karlovarský	Mě. Cheb	Stř. Cheb	Kótováno	mm
Město akce	Polyfunkční dům stavební úprava se změnou užívání obec Cheb, ulice Dragounská č.p. 2272/12				
Labellita akce	č.p. 2272/12 k.ú. Cheb				
Stavba - objekt ZTI					
Osloň	VODOVOD PŮDORYS 3NP				
Číslo					D.1.4.1-6