

Podrobný podélný profil: SO 101 M 1:250/100

ZMĚNA PŘÍČ. SKLONU:

KÓTY NIVELETY:


KÓTY TERÉNU:


SROVNÁVACÍ ROVINA

STANIČENÍ:

VZDÁLENOST PŘ. ŘEZŮ:

SMĚROVÉ POMĚRY:

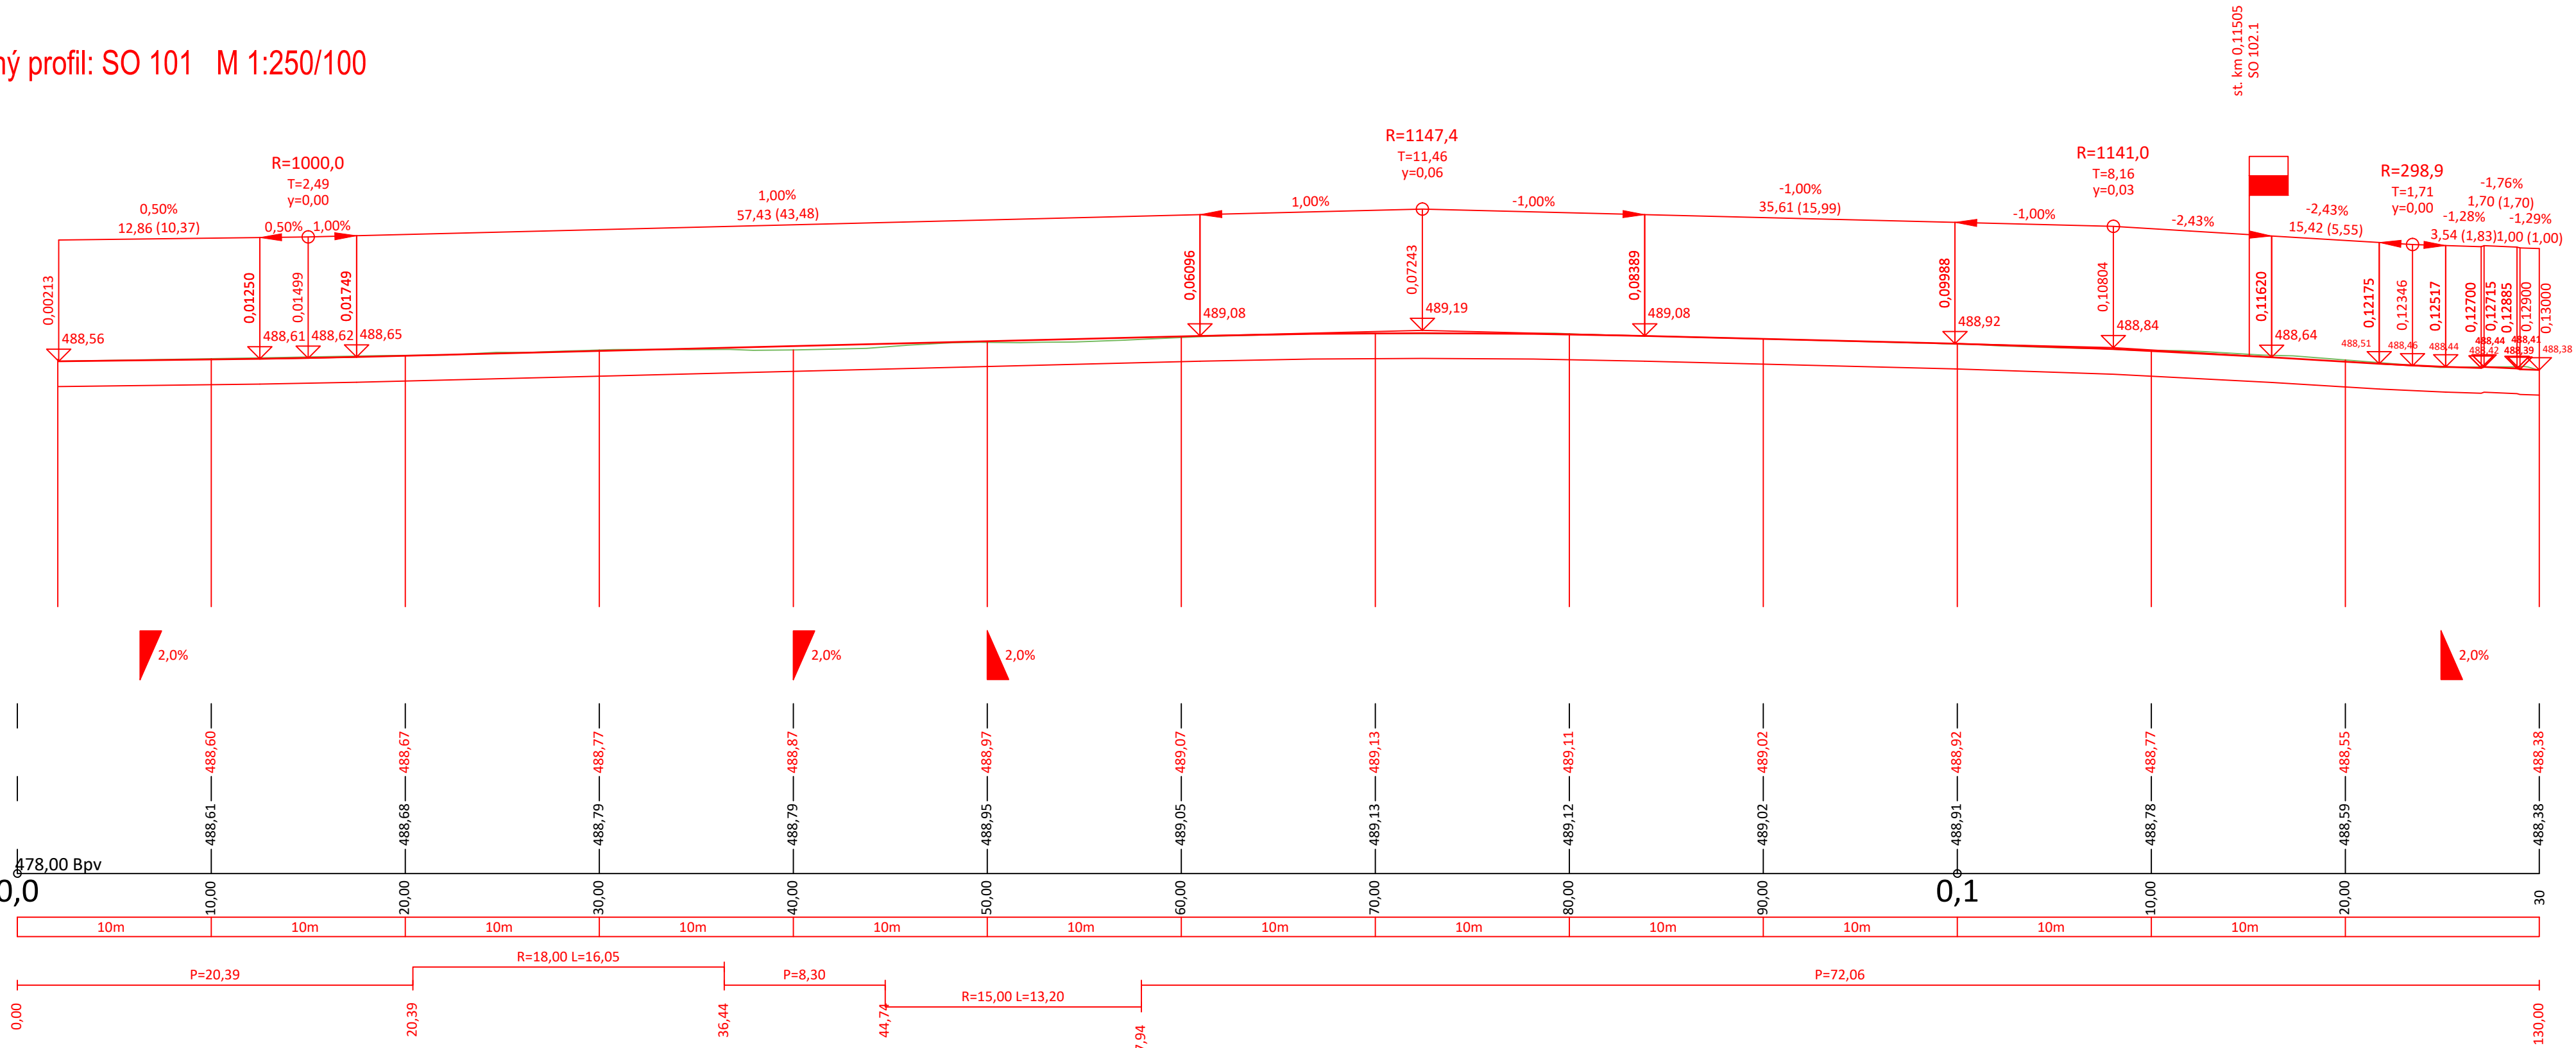

| | | | | | |
|---|--|---|--------------------------|-------------------------------------|-------------|
|  PROJEKČNÍ KANCELÁŘ | | Bc. Michal Pašava Projektová činnost ve výstavbě Inženýrské, dopravní a gabionové stavby | | <i>Otisk autorizačního razítka:</i> | |
| Projektant: | | Zodpovědný projektant: | HIP projektant: | | |
| Michael Šťastný | | Bc. Michal Pašava | Bc. Michal Pašava | | |
| Kraj: | Karlovarský | MěÚ: | Cheb | | |
| Objednatel: Město Cheb, Náměstí Krále Jiřího 1/14, 350 02 Cheb | | | | Datum: 10/2020 | |
| Akce: | Rekonstrukce sídliště Spáleniště, VI. etapa, Cheb | | | Číslo zakázky 2019-50 | |
| | | | | Měřítko: 1 : 250/100 | |
| | | | | Číslo přílohy: D.1.2 | |
| SO: | Objekty pozemních komunikací - SO 101 - 103 | | | Stupeň: | Paré číslo: |
| Příloha: | Podélný profil komunikace SO 101 | | | PDPS | |
| Office: Březinova 18/13, 350 02 Cheb, mob: 774 406 860, email: pasava@idgdesign.cz, idgdesign.cz, IDGDesign s.r.o. 06497381, DIČ: CZ06497381 / Bc. Michal Pašava IČ: 73794775, DIČ: CZ830831182 | | | | | |