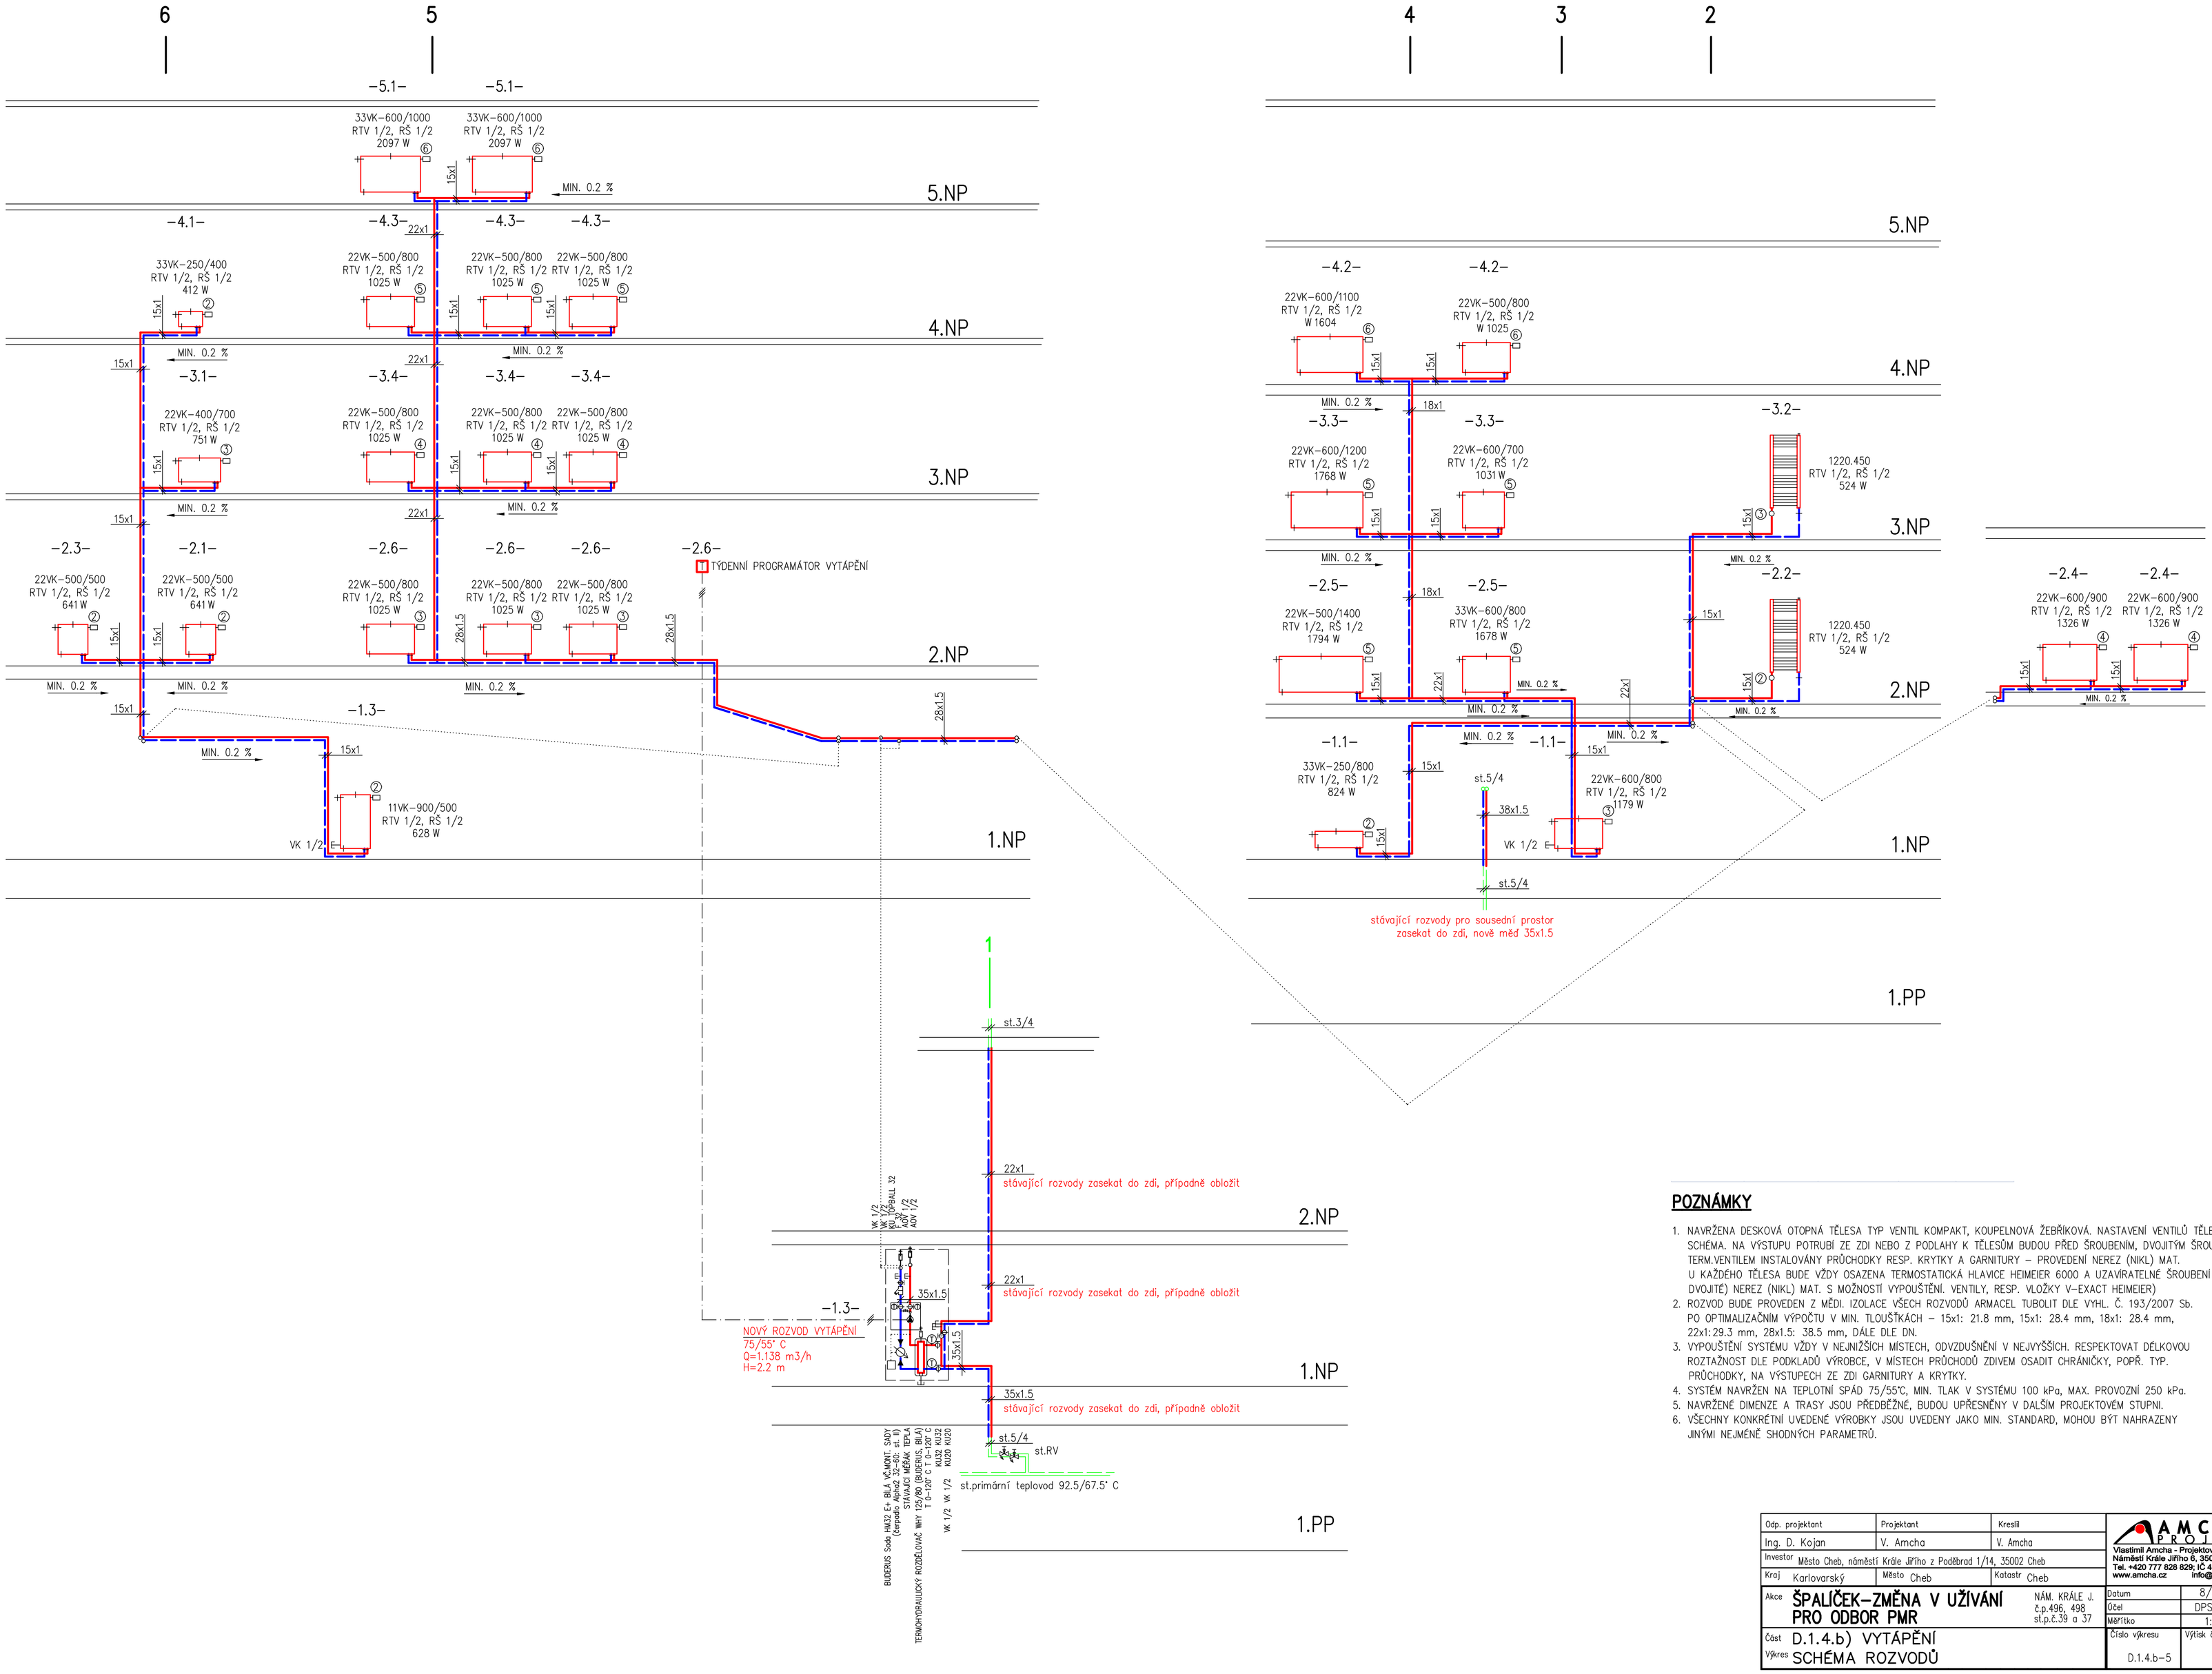

POZNÁMKY

1. NAVRŽENA DESKOVÁ OTOPNÁ TĚLESA TYP VENTIL KOMPAKT, KOUPELNOVÁ ŽEBŘÍKOVÁ. NASTAVENÍ VENTILŮ TĚLES VIZ SCHÉMA. NA VÝSTUPU POTRUBÍ ZE ZDI NEBO Z PODLAHY K TĚLESŮM BUDOU PŘED ŠROUBENÍM, DVOJITÝM ŠROUBENÍM A TERM.VENTILEM INSTALOVÁNY PRŮCHODKY RESP. KRYTKY A GARNITURY – PROVEDENÍ NEREZ (NIKL) MAT.
   U KAŽDÉHO TĚLESA BUDE VŽDY OSAZENA TERMOSTATICKÁ HLAVICE HEIMEIER 6000 A UZAVÍRATELNÉ ŠROUBENÍ (U VK DVOJITÉ) NEREZ (NIKL) MAT. S MOŽNOSTÍ VYPOUŠTĚNÍ. VENTILY, RESP. VLOŽKY V−EXACT HEIMEIER)
2. ROZVOD BUDE PROVEDEN Z MĚDI. IZOLACE VŠECH ROZVODŮ ARMACEL TUBOLIT DLE VYHL. Č. 193/2007 Sb. PO OPTIMALIZAČNÍM VÝPOČTU V MIN. TLOUŠŤKÁCH – 15x1: 21.8 mm, 15x1: 28.4 mm, 18x1: 28.4 mm, 22x1: 29.3 mm, 28x1.5: 38.5 mm, DÁLE DLE DN.
3. VYPOUŠTĚNÍ SYSTÉMU VŽDY V NEJNIŽŠÍCH MÍSTECH, ODVZDUŠNĚNÍ V NEJVYŠŠÍCH. RESPEKTOVAT DÉLKOVOU ROZTAŽNOST DLE PODKLADŮ VÝROBCE, V MÍSTECH PRŮCHODŮ ZDIVEM OSADIT CHRÁNIČKY, POPŘ. TYP. PRŮCHODKY, NA VÝSTUPECH ZE ZDI GARNITURY A KRYTKY.
4. SYSTÉM NAVRŽEN NA TEPLOTNÍ SPÁD 75/55°C, MIN. TLAK V SYSTÉMU 100 kPa, MAX. PROVOZNÍ 250 kPa.
5. NAVRŽENÉ DIMENZE A TRASY JSOU PŘEDBĚŽNÉ, BUDOU UPŘESNĚNY V DALŠÍM PROJEKTOVÉM STUPNI.
6. VŠECHNY KONKRÉTNÍ UVEDENÉ VÝROBKY JSOU UVEDENY JAKO MIN. STANDARD, MOHOU BÝT NAHRAZENY JINÝMI NEJMÉNĚ SHODNÝCH PARAMETRŮ.

Odp. projektant	Projektant	Kreslil	AMCHA PROJEKT
Ing. D. Kojan	V. Amcha	V. Amcha	Vlastimil Amcha - Projektová činnost Náměstí Krále Jiřího 6, 350 02 Cheb Tel. +420 777 828 829; IČ 483 38 656 www.amcha.cz info@amcha.cz
Investor: Město Cheb, náměstí Krále Jiřího z Poděbrad 1/14, 35002 Cheb			
Kraj: Karlovarský	Město: Cheb	Kotastr: Cheb	
Akce: ŠPALÍČEK−ZMĚNA V UŽÍVÁNÍ PRO ODBOR PMR	NÁM. KRÁLE J. č.p.496, 498 st.p.č.39 a 37		Datum: 8/2016
			Účel: DPS+RDS
			Měřítko: 1:50
Část: D.1.4.b) VYTÁPĚNÍ		Číslo výkresu: D.1.4.b−5	Výtisk č.: 0
Výkres: SCHÉMA ROZVODŮ			