




## M. 1:1000

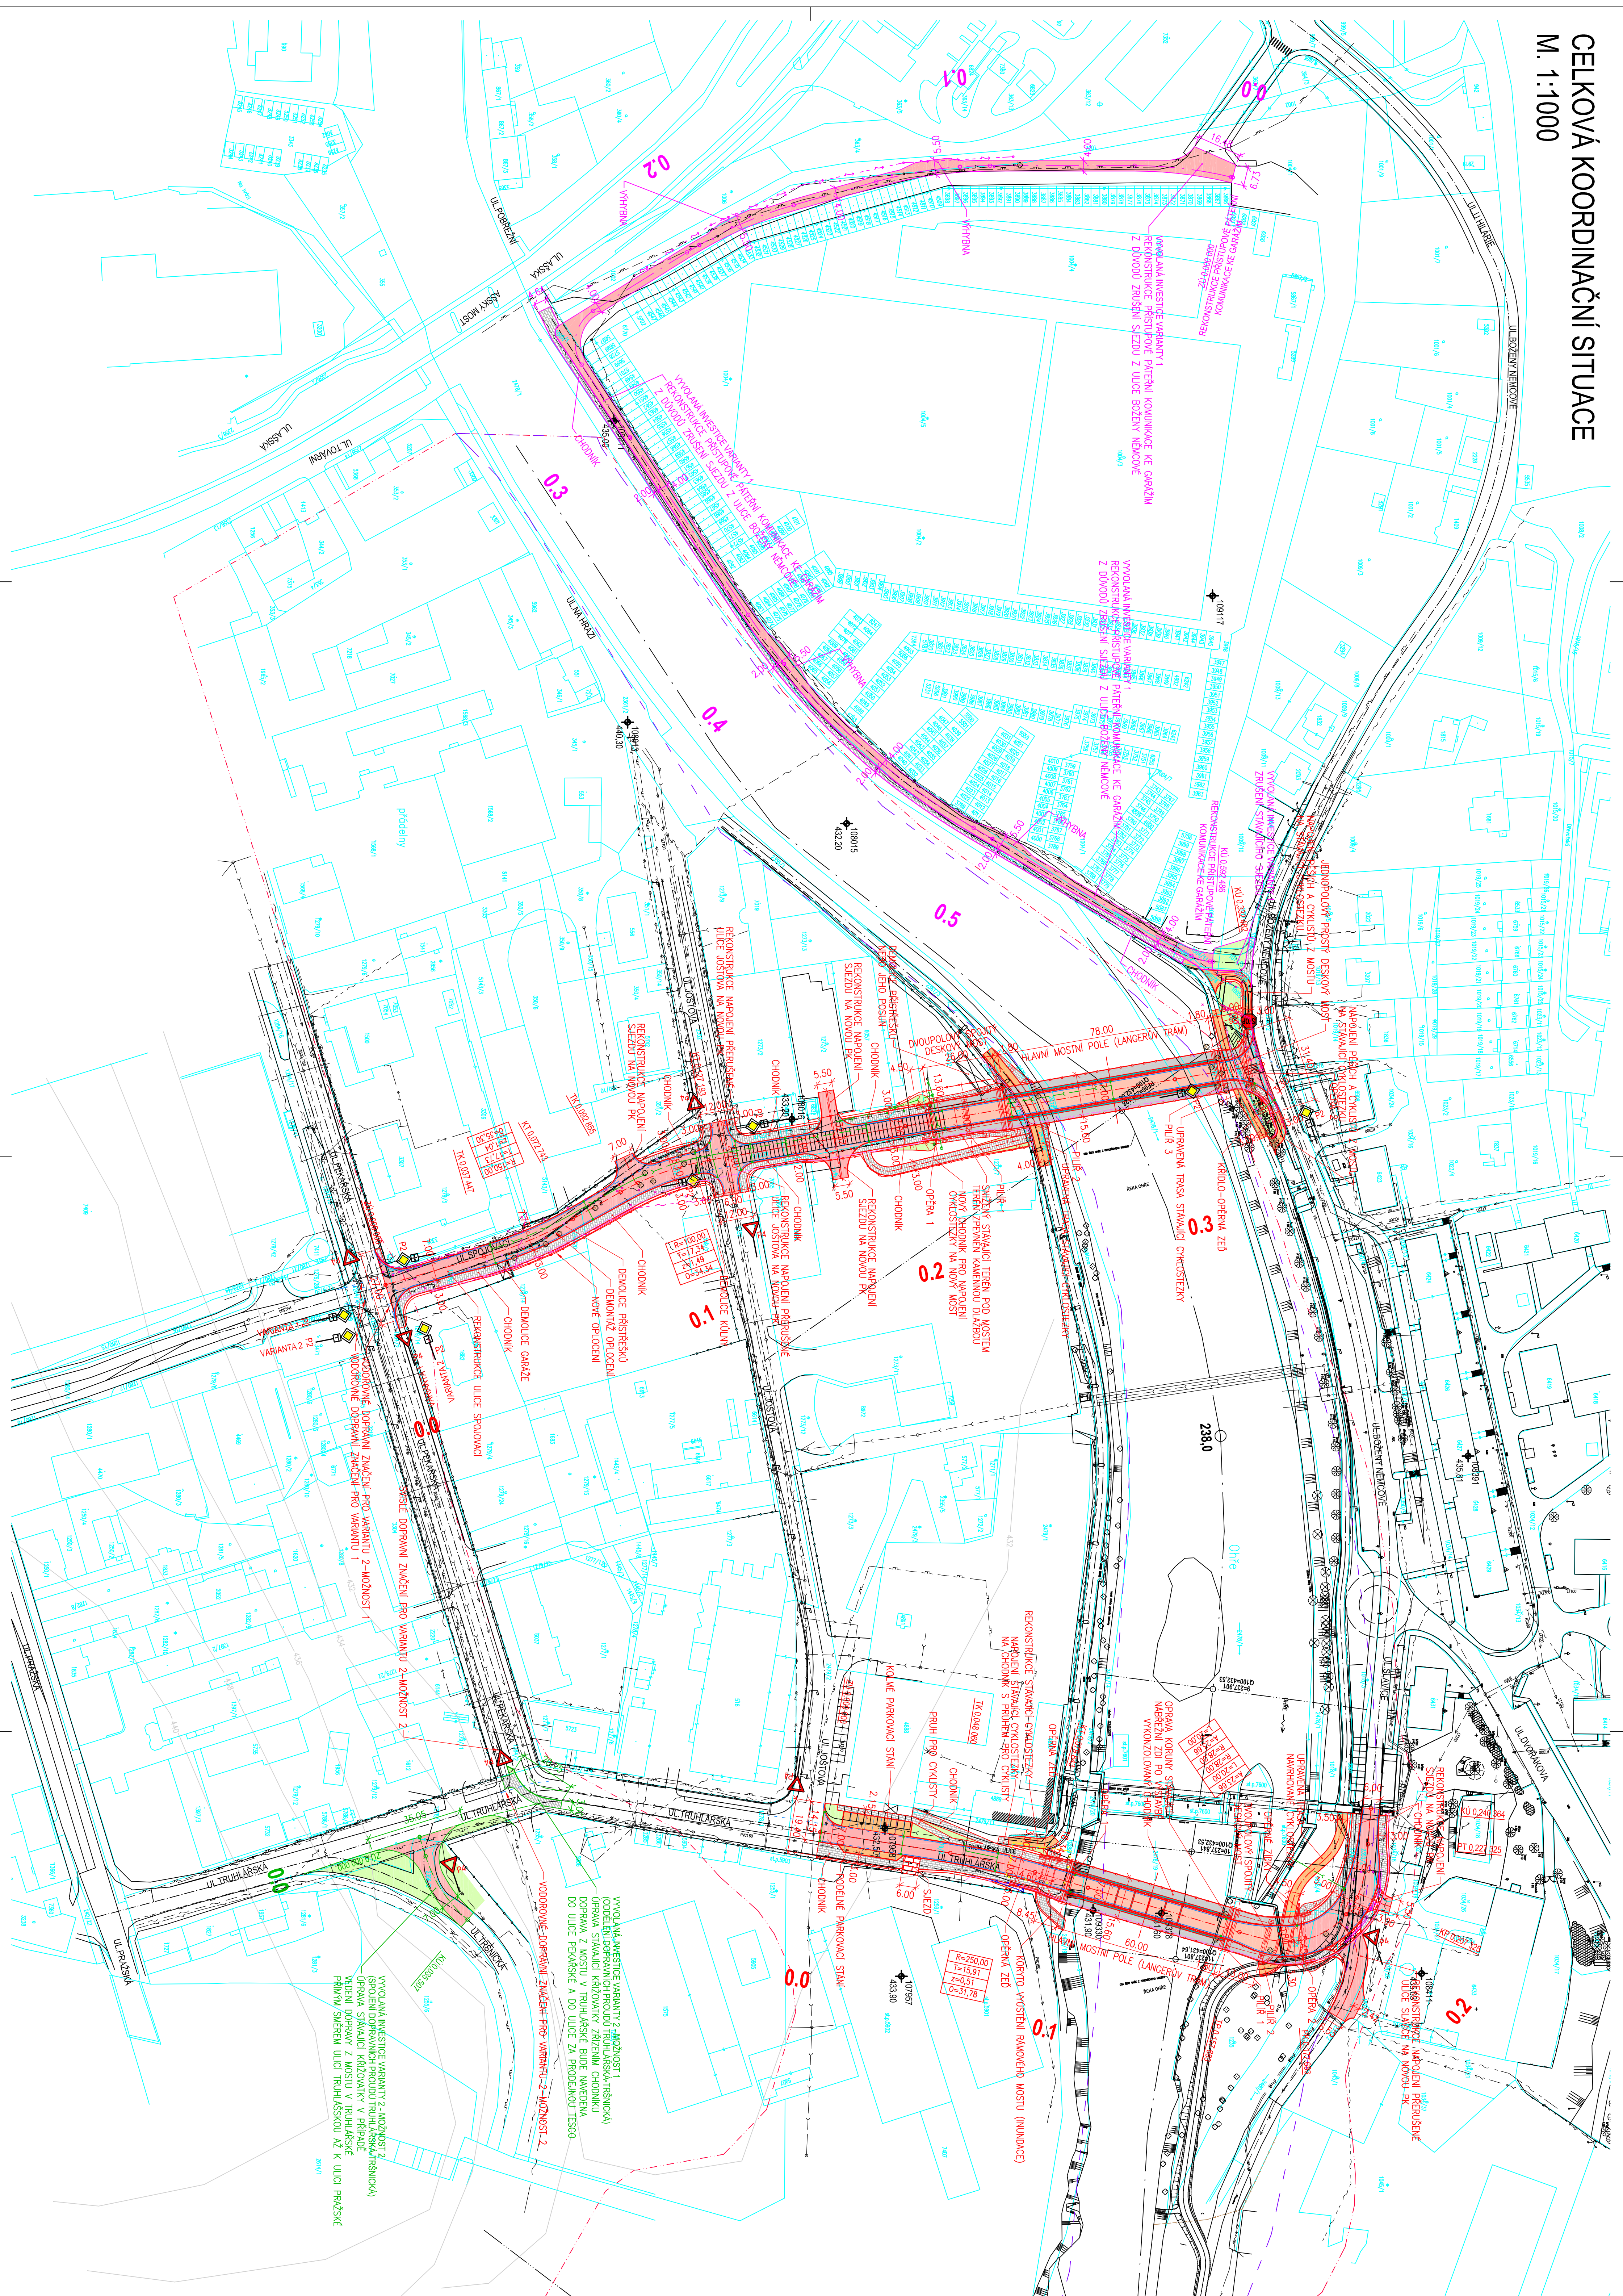


# STÁVAJÍCÍ INŽENÝRSKÉ SÍTĚ

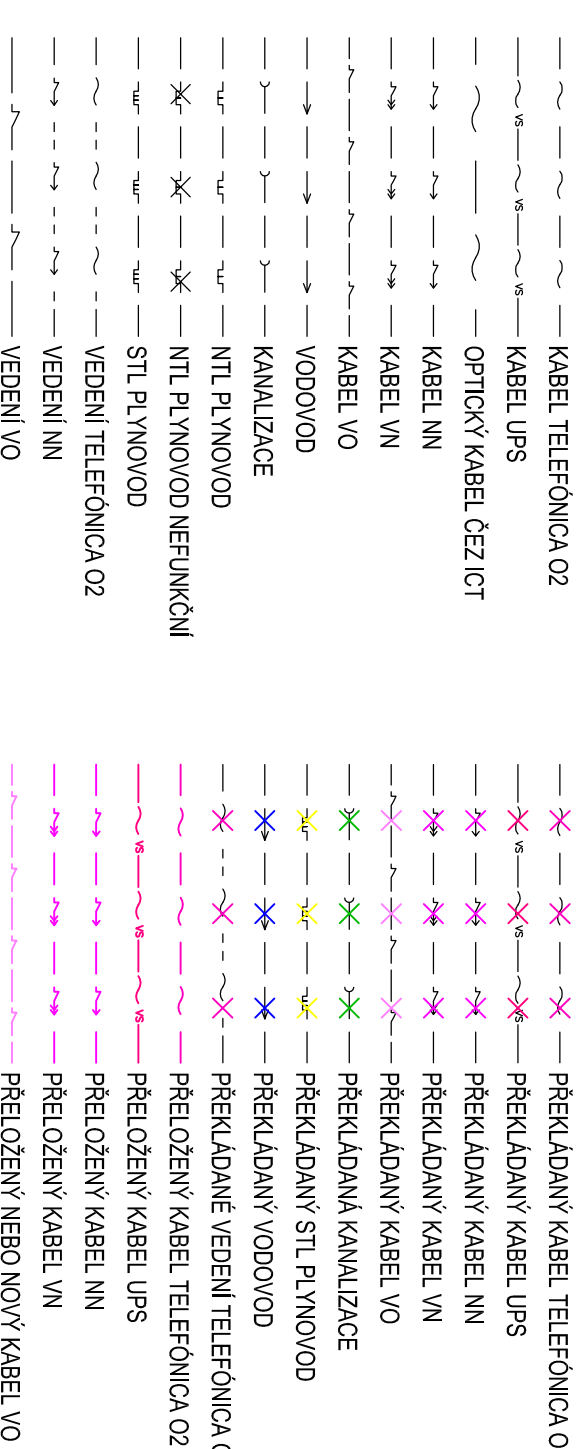


## NOVÉ INŽENÝRSKÉ SÍTĚ

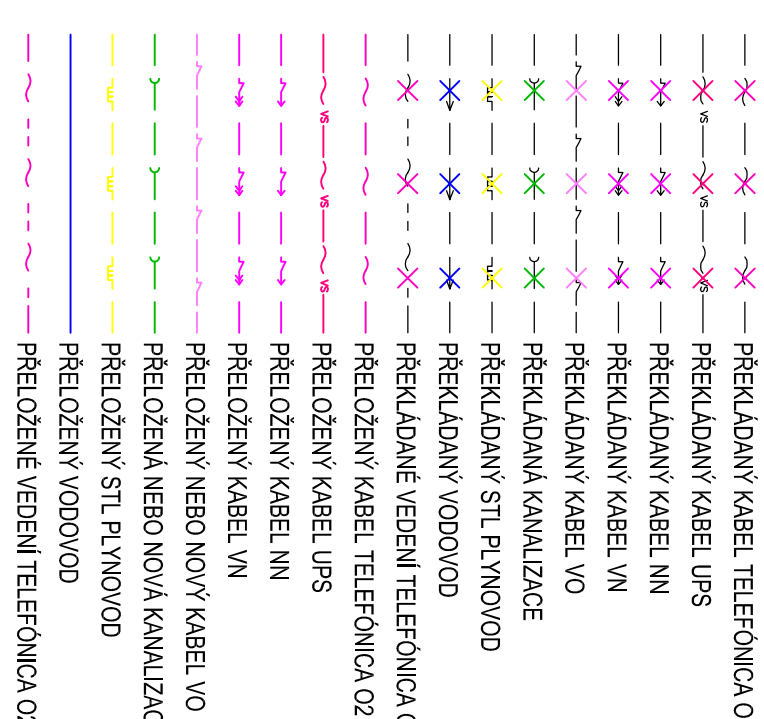

LEGENDA PLOCH:

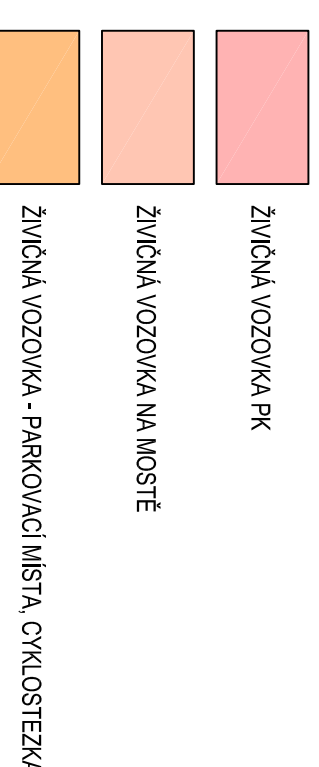

LEGENDA LINEE:

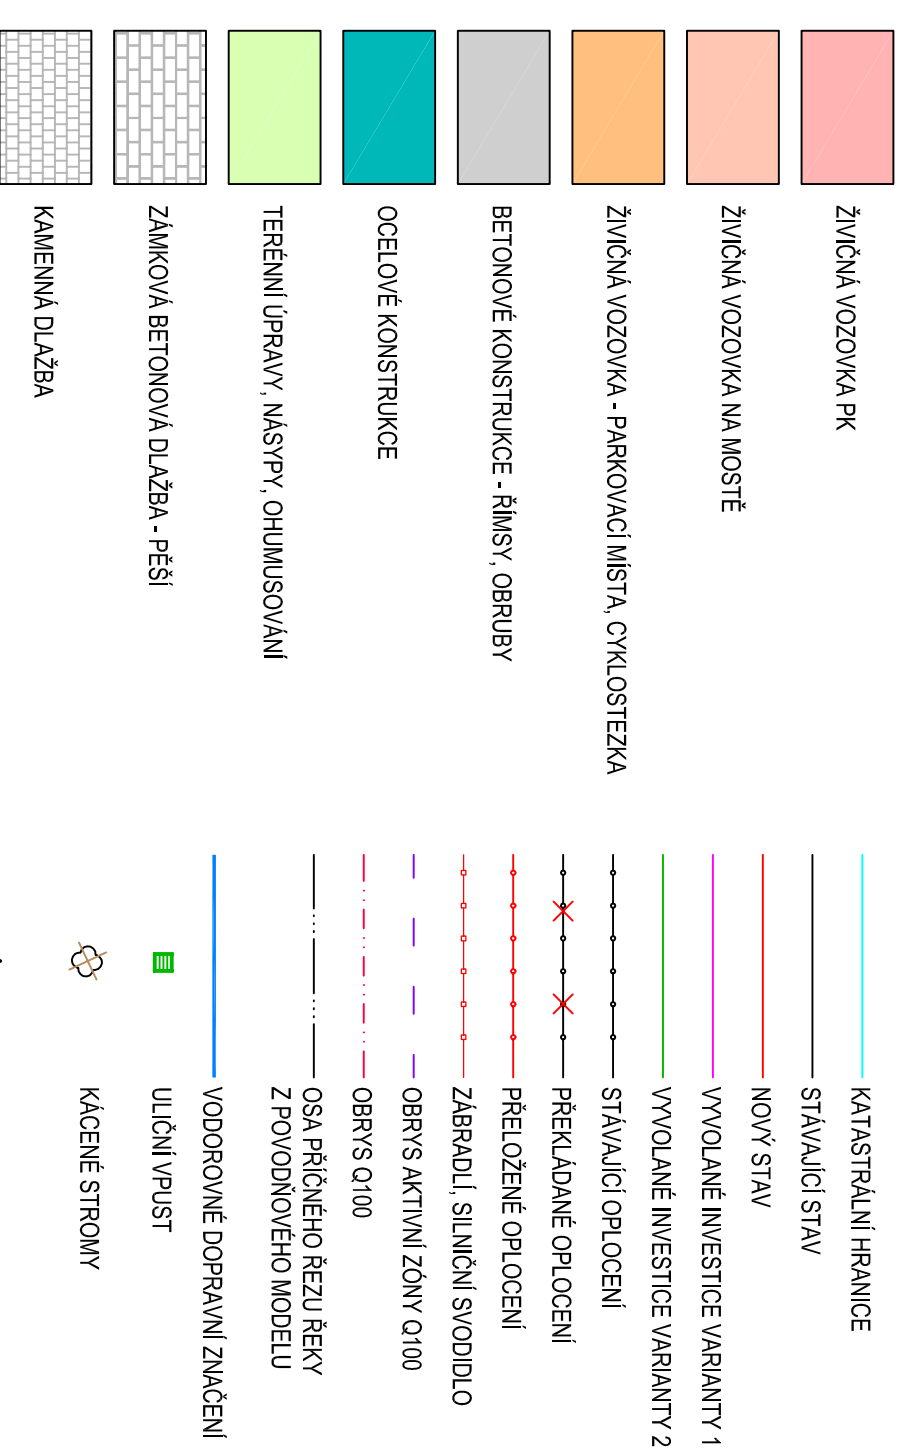

## POZNÁMKY

1.) TATO SITUACE NESLOUŽÍ JAKO VYTÝČOVACÍ VÝKRES INŽENÝRSKÝCH SÍTÍ;  
PŘED ZAHÁJENÍM VÝKOPOVÝCH PRACÍ JE NUTNO ZAJISTIT VYTÝČENÍ SÍTÍ JEJICH SPRÁVCEM

SOUŘ. SYSTÉM : S-JTSK  
VÝSK. SYSTÉM : B.p.v.

[illegible]