


ROZVINUTÝ PODELNÝ ŘEZ OSOU POZEMNÍ KOMUNIKACE
PODELNÝ ŘEZ MOSTEM - VARIANTA 2
M. 1:200

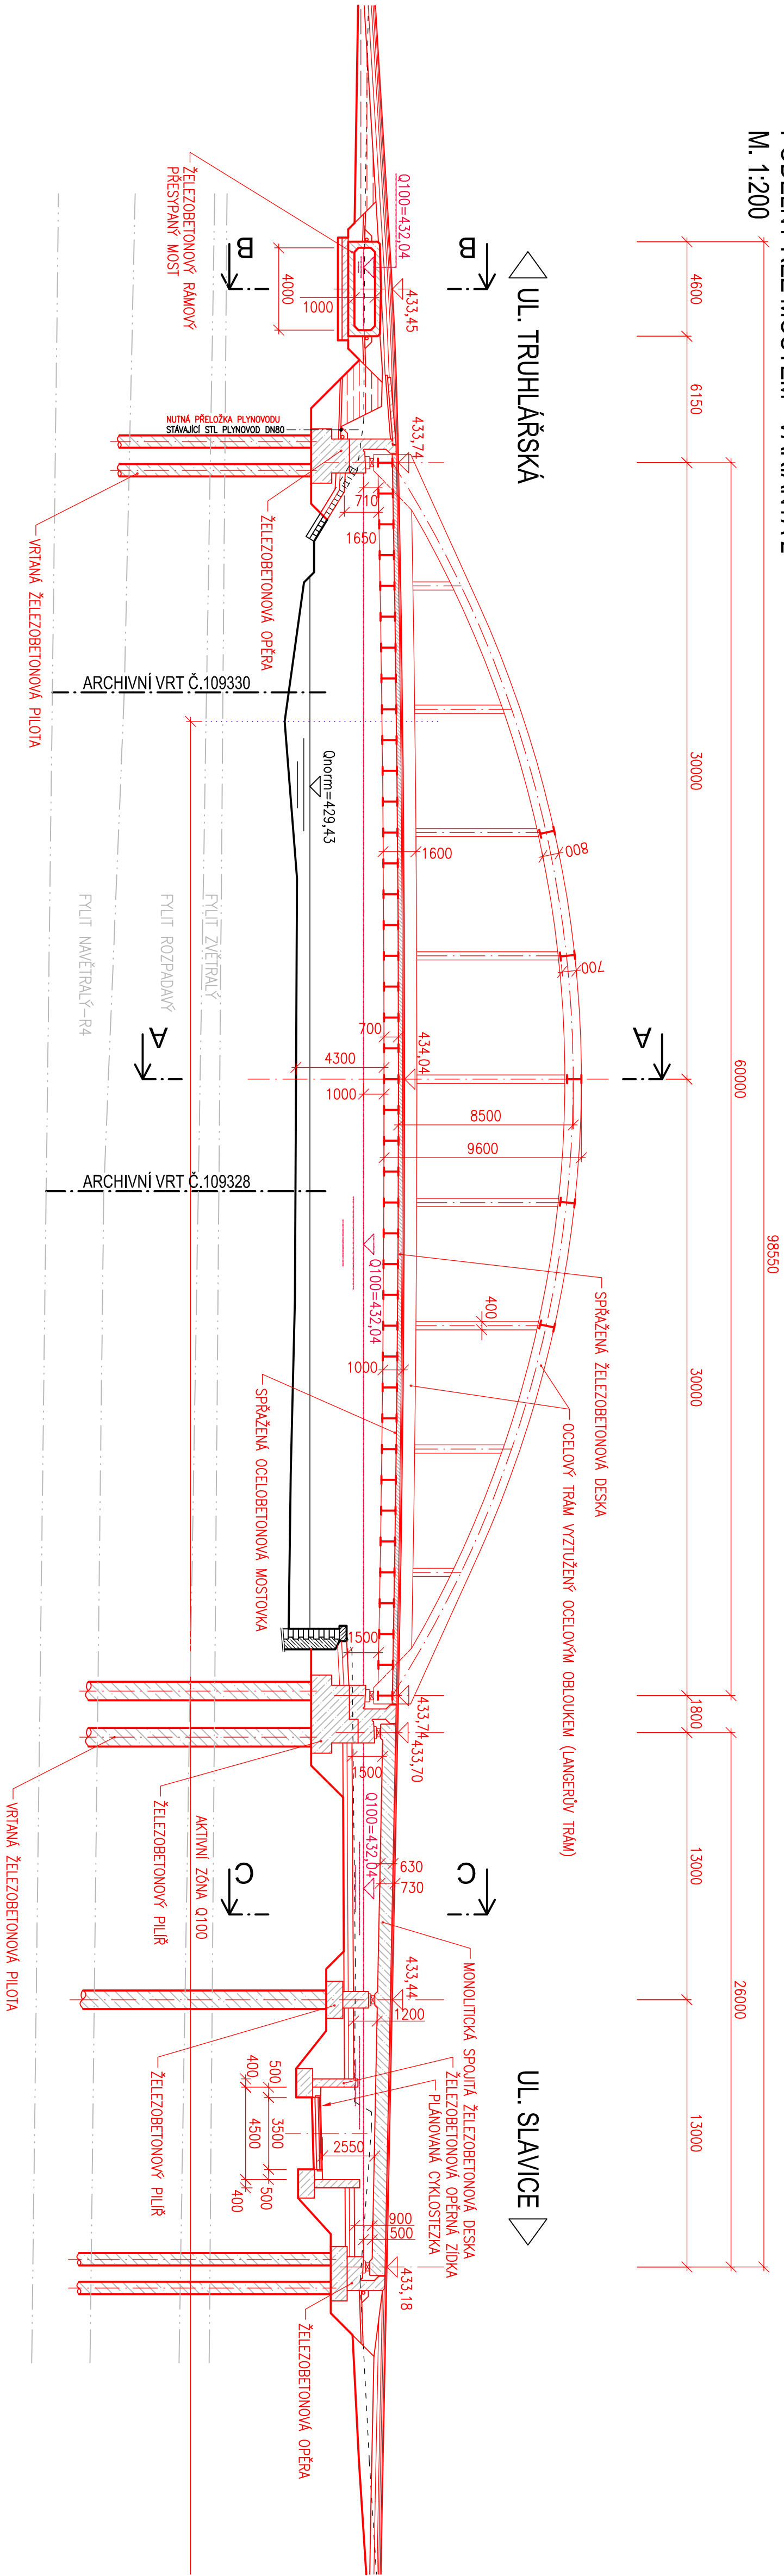

LEGENDA:

- STAVAJÍCÍ STAV
- NOVÝ STAV
- ROZHRANÍ GEOLOGICKÝCH VÝSTEV
- KRAJINÍ HRANA AKTIVNÍ ZONY Q100
- STAVAJÍCÍ STAV PŘED ZMĚNOU

VÝŠK. SYSTÉM : B.p.v.

Výkres:		Jedn. projektant:		Jiří Štěrba		Techn. kontrola:	
Ing. Martin Stecher		Ing. Martin Stecher		Ing. Martin Stecher		Ing. Martin Stecher	
podpis:		podpis:		podpis:		podpis:	
Datum: 09.08.2012		Město: KARLOVSKÝ		Město: KARLOVSKÝ		Město: KARLOVSKÝ	
Objekt: Město Chab. Nemoc. Křídlo Jiřího z Poděbrad 14. Chab. 350 20		Objekt: Město Chab. Nemoc. Křídlo Jiřího z Poděbrad 14. Chab. 350 20		Objekt: Město Chab. Nemoc. Křídlo Jiřího z Poděbrad 14. Chab. 350 20		Objekt: Město Chab. Nemoc. Křídlo Jiřího z Poděbrad 14. Chab. 350 20	
Zadání:		Č. zadání:		2012-08		2012-08	
		Datum:		01/2013		01/2013	
		Formát:		A4, LAM		A4, LAM	
		Měřítko:		1:200		1:200	
		Stupeň pr.: STUDIE		Stupeň pr.: STUDIE		Stupeň pr.: STUDIE	
Název přílohy:		Číslo přílohy:		Souprava:		Souprava:	
PODELNÝ ŘEZ MOSTEM - VARIANTA 2		9					

S.R. 410.00

STUDIE PŘEMOSTĚNÍ ŘEKY OHŘE V CHEBU

PODELNÝ ŘEZ MOSTEM - VARIANTA 2