


# LEGENDA ČAR:

- OSTATNÍ:
- NOVÝ NÁVRH
  - GEODETICKÉ ZAMĚŘENÍ
  - KATASTR VNĚJŠÍ
  - KATASTR VNITŘNÍ


## LEGENDA SYMBOLŮ:

- NOVÉ:
- ULIČNÍ VPUSŤ
  - NOVÝ STROM


- SLOUP DŘEVĚNÝ
- SLOUP BETONOVÝ
- TYČOVÝ ZNAK
- DOPRAVNÍ ZNAČKA
- VSTUP
- VRATA – VJEZD
- HLAVNÍ UZÁVĚR PLYNU
- PRIS
- ŠOUPĚ PLYN
- ŠOUPĚ VODA
- ŠACHTA KANALIZAČNÍ
- ULIČNÍ VPUSŤ
- MEZNÍK KAMENNÝ, PLASTOVÝ
- IAMPA
- STROM BEZ ROZLIŠENÍ

Náměstí Krále Jiřího 6, 350 02 Cheb, tel. 354 436 328, fax 354 535 179, email : info@dsva.cz, www.dsva.cz		
Zodpovědný projektant :	Technická kontrola :	Zhotovitel :
Ing. Petr KRÁL	Ing. Jiří ŠEVČÍK	 DOPRAVNÍ STAVBY A VENKOVNÍ ARCHITEKTURA s.r.o.
Projektant :	Hlavní projektant :	
Tomáš LEBR	Ing. Petr KRÁL	Datum : 03/2020
MěÚ : Cheb	Kraj : Karlovarský	Číslo zakázky : 83/2018
Stavebník : Město Cheb, Náměstí Krále Jiřího 1/14, 350 02 Cheb	Úroveň : DSP + PDPS	
SO : SO 101 Stavební úprava ulice Kamenná	Souprava :	
Výkres : Situace dopravního řešení, DII A	Část : 1 : 250 D.1.1.a.2a	



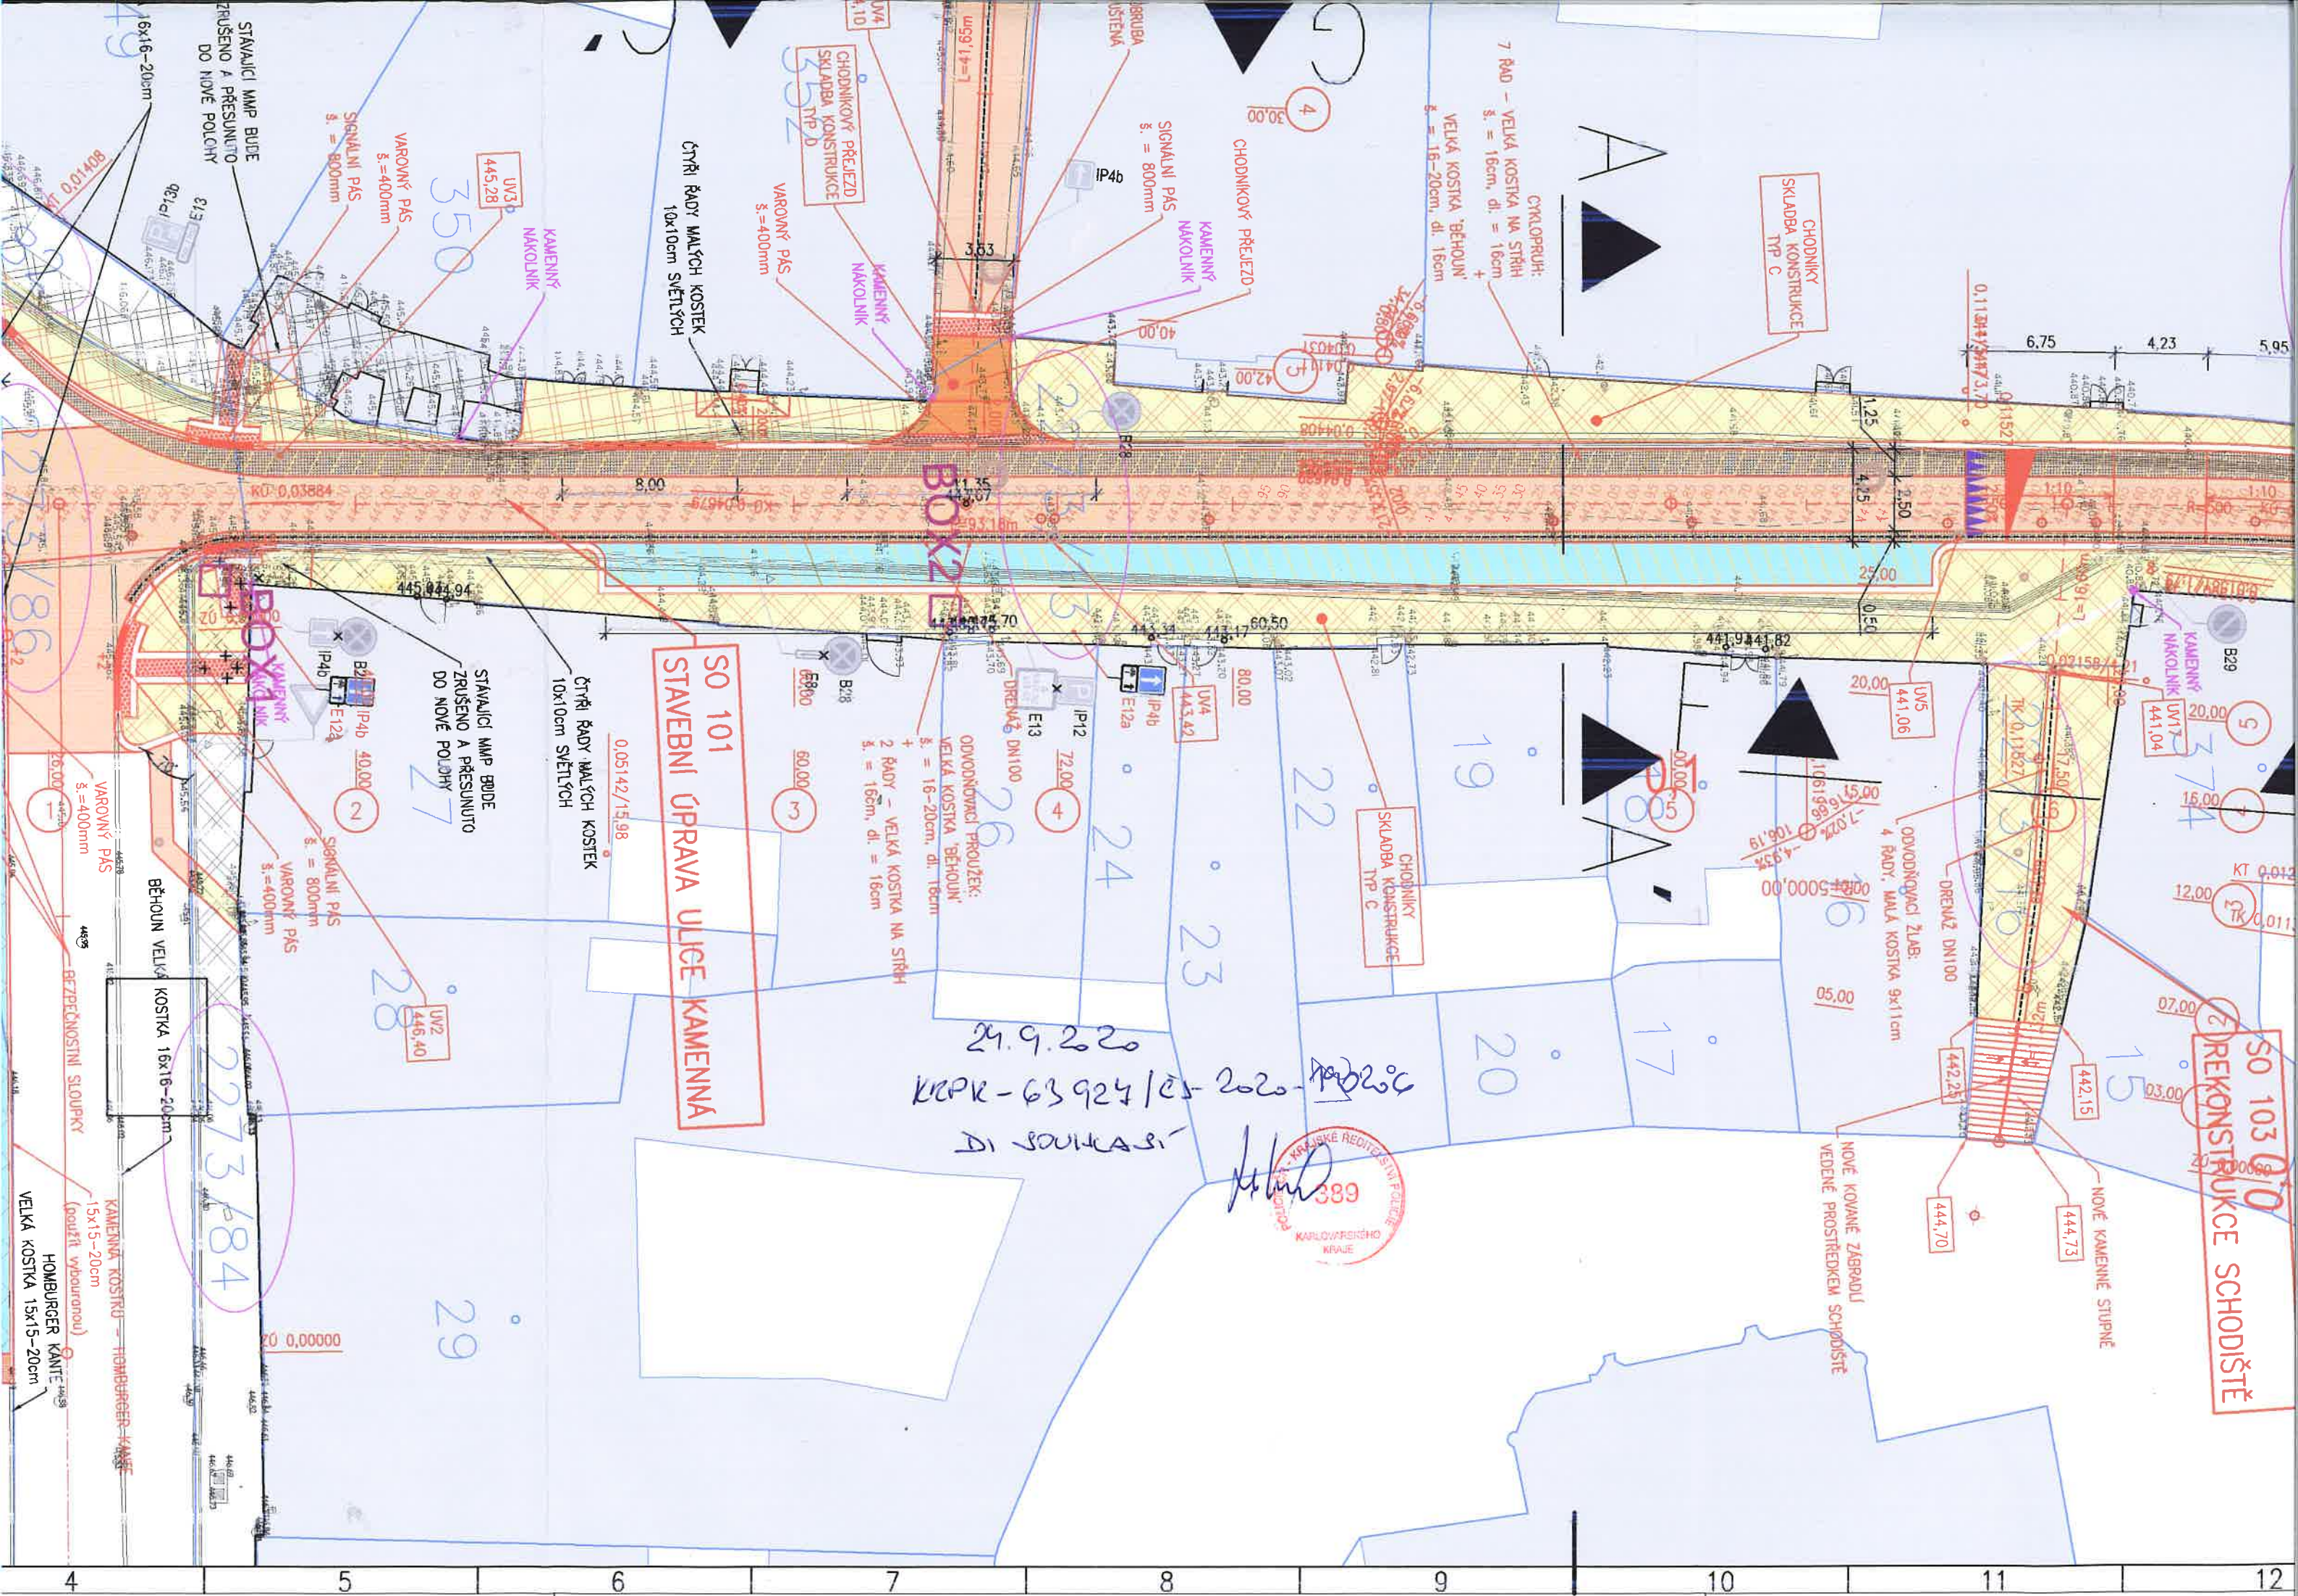



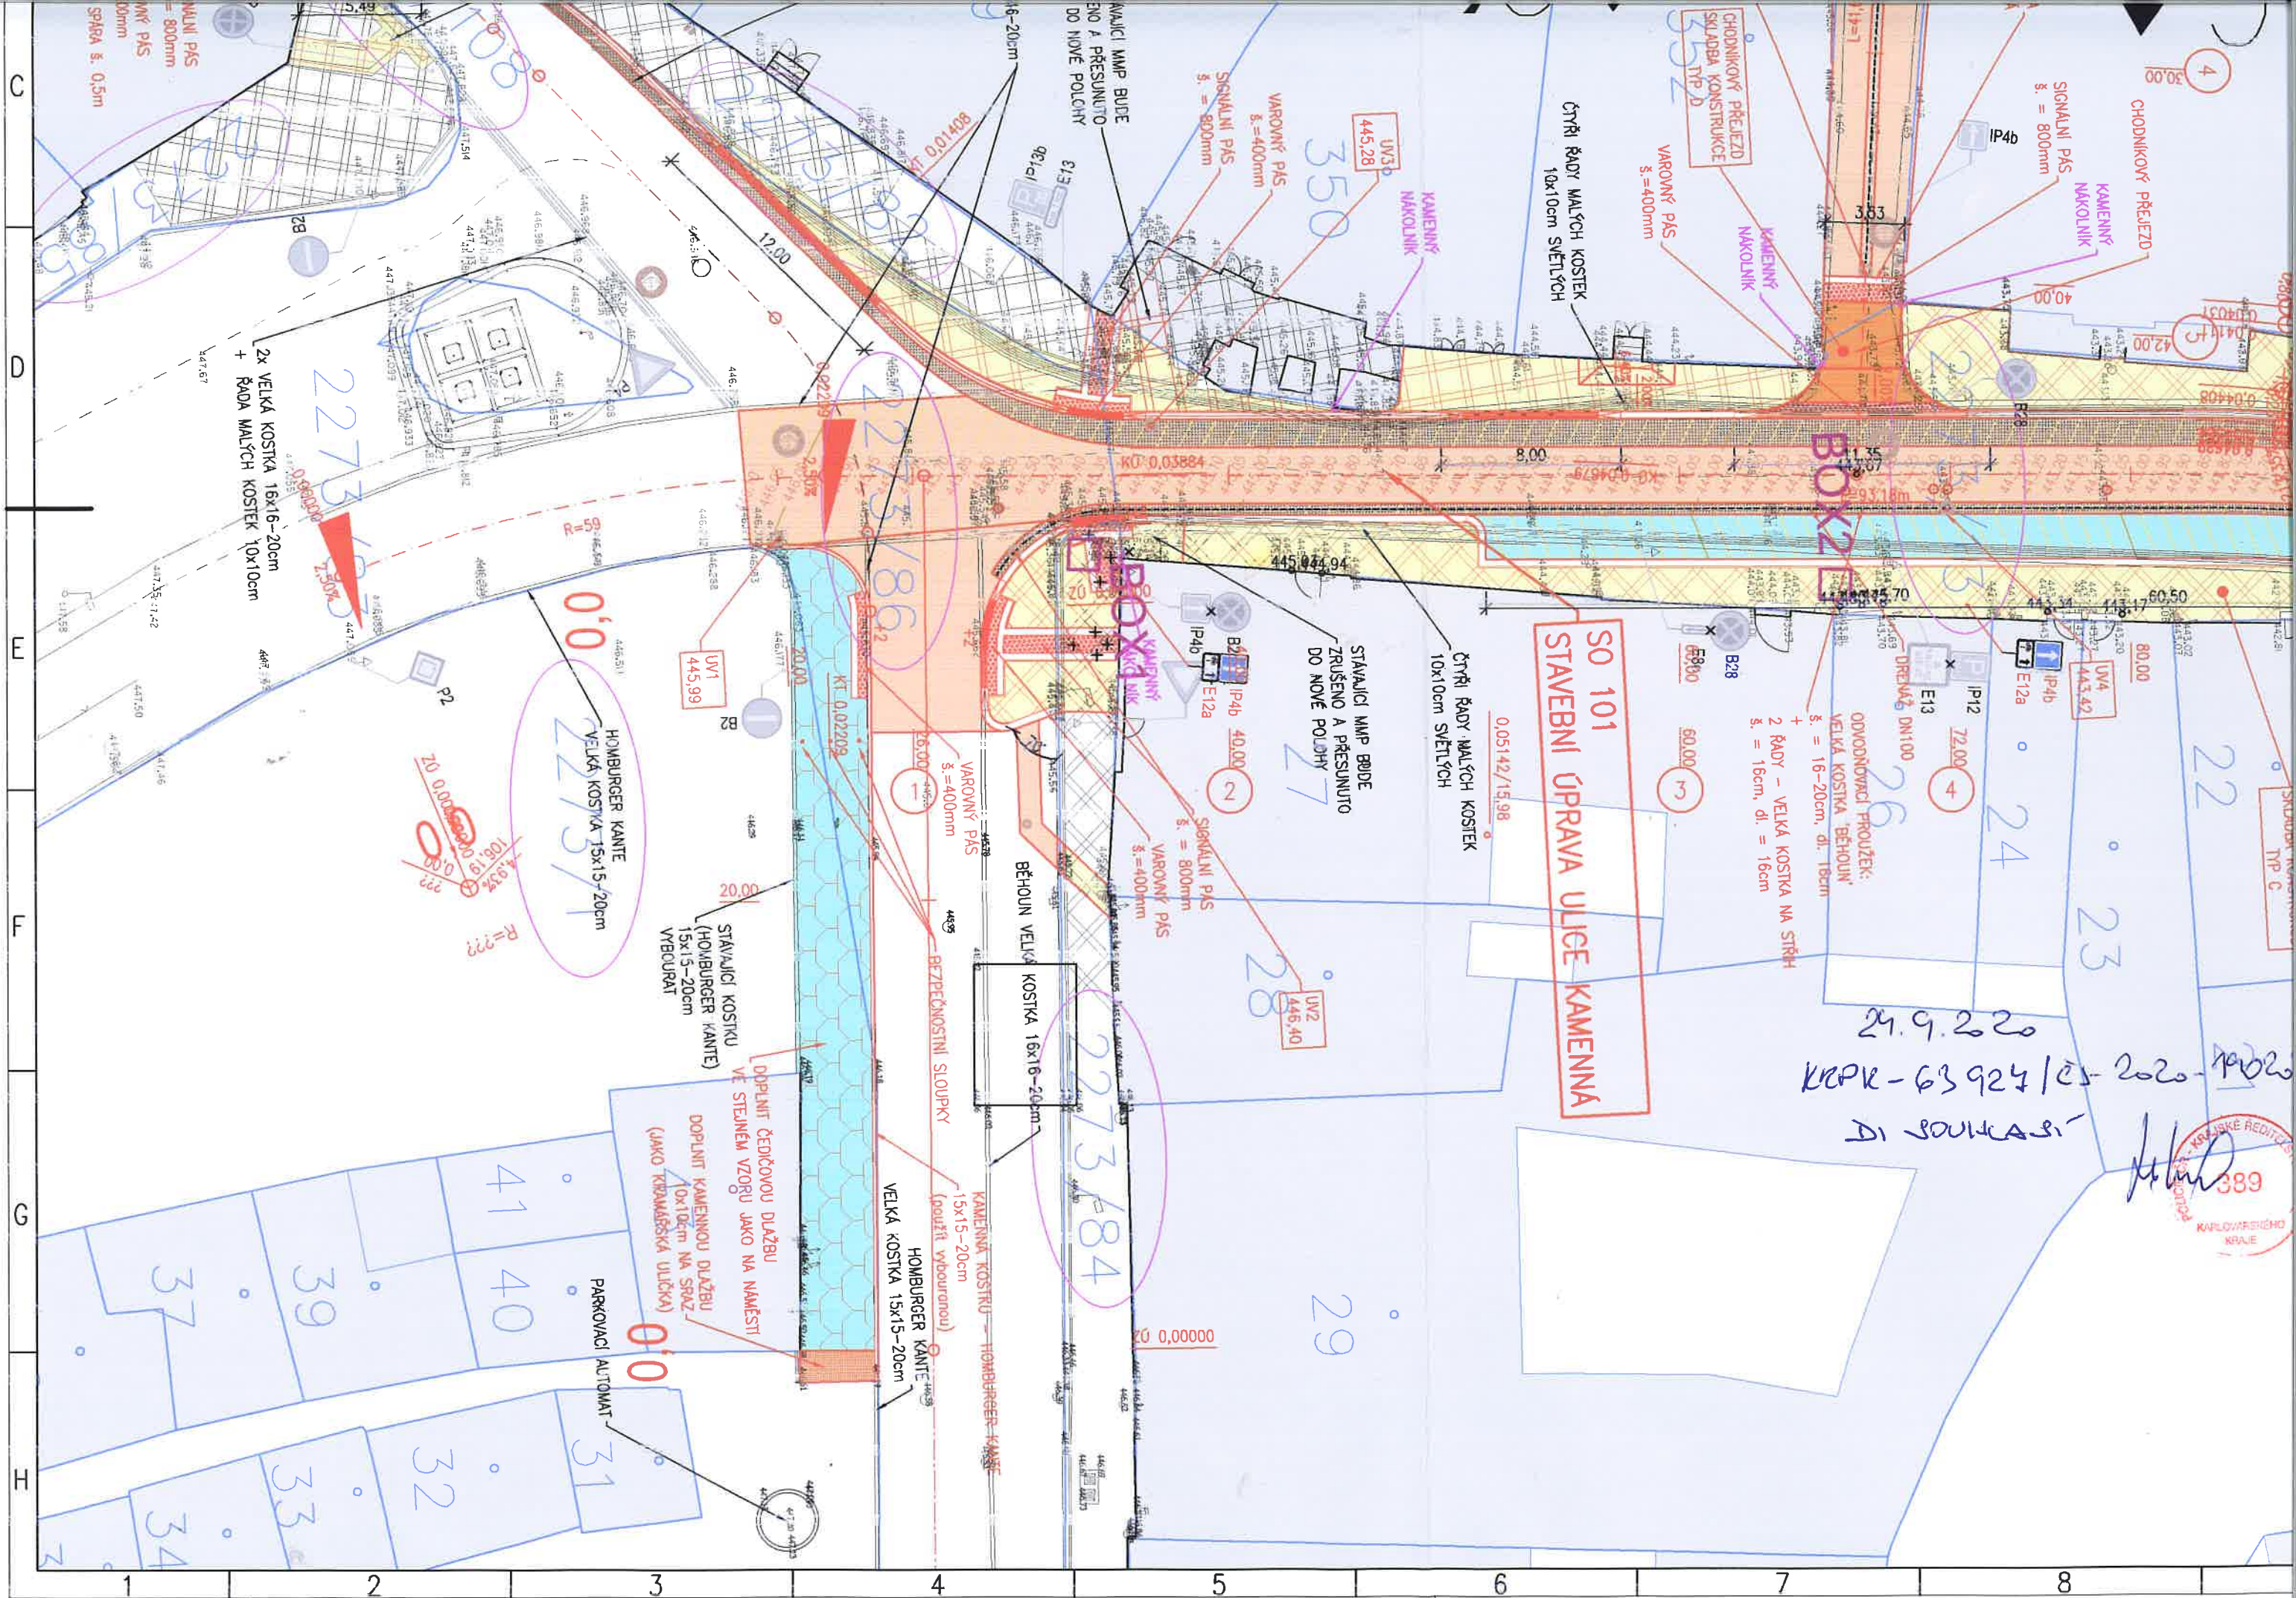

29.9.2020  
KPRK-63924/CS-2020-14020  
DI SOULCA-SI 11







$$373/2$$
