
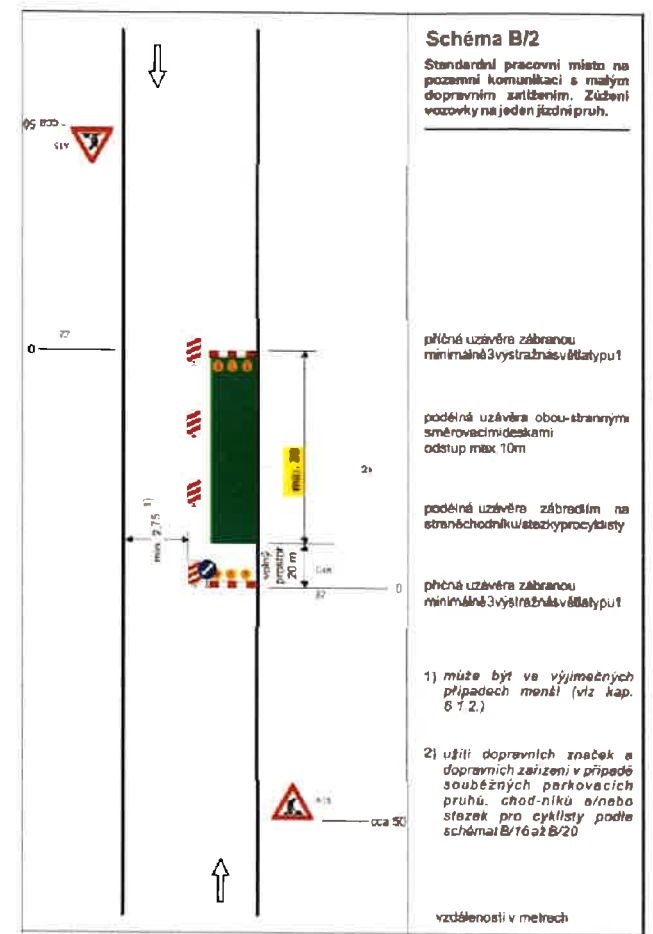


30.11.2020
122PK-83479/21-202-190206

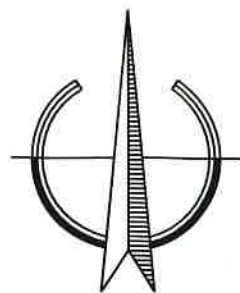

LEGENDA ČAR

OBJÍZDNÁ TRASA PRO OSTATNÍ AUTOMOBILY

LEGENDA PLOCH


- FÁZE 3A
- FÁZE 3B


FÁZE 3A
OBJÍZDNÁ TRASA PŘI PLNÉ UZAVÍRCE KAMENNÉ ULICE OD SPODNÍ ČÁSTI NÁMĚSTÍ KRÁLE JIŘÍHO Z PODĚBRAD DO KŘIŽOVATKY S CECHOVNÍ ULICÍ.
PŘI REALIZACI IS A CHRÁNIČEK BUDE PĚŠÍ PROVOZ VEDEN NA CHODNÍKU VLEVO VE SMĚRU STANIČENÍ STAVBY.
PO DOKONČENÍ IS A METROPOLITNÍ SÍTĚ BUDE PĚŠÍ PROVOZ PŘEVEDEN NA CHODNÍK VPRAVO VE SMĚRU STANIČENÍ A BUDE PROVEDEN NOVÝ CHODNÍK VLEVO.


FÁZE 3B
BUDE PROVÁDĚNA ZA PROVOZU PŘI ZÚŽENÍ VOZOVKY NA JEDEN JÍZDNÍ PRUH, DLE TP66 – SCHÉMA B/2 (viz obrázek výše) NEJPRVE BUDE DOKONČENA HLAVNÍ STOKA Z KAMENNÉ PO RŠ5. POTÉ BUDE PROVEDENA VĚTEV DO RŠ6 VČ. PŘÍPOJEK

TERMÍN UZÁVĚRY: ÚNOR – KVĚTEN 2. ROK VÝSTAVBY

MĚŘÍTKO VÝKRESU: 1: 2000

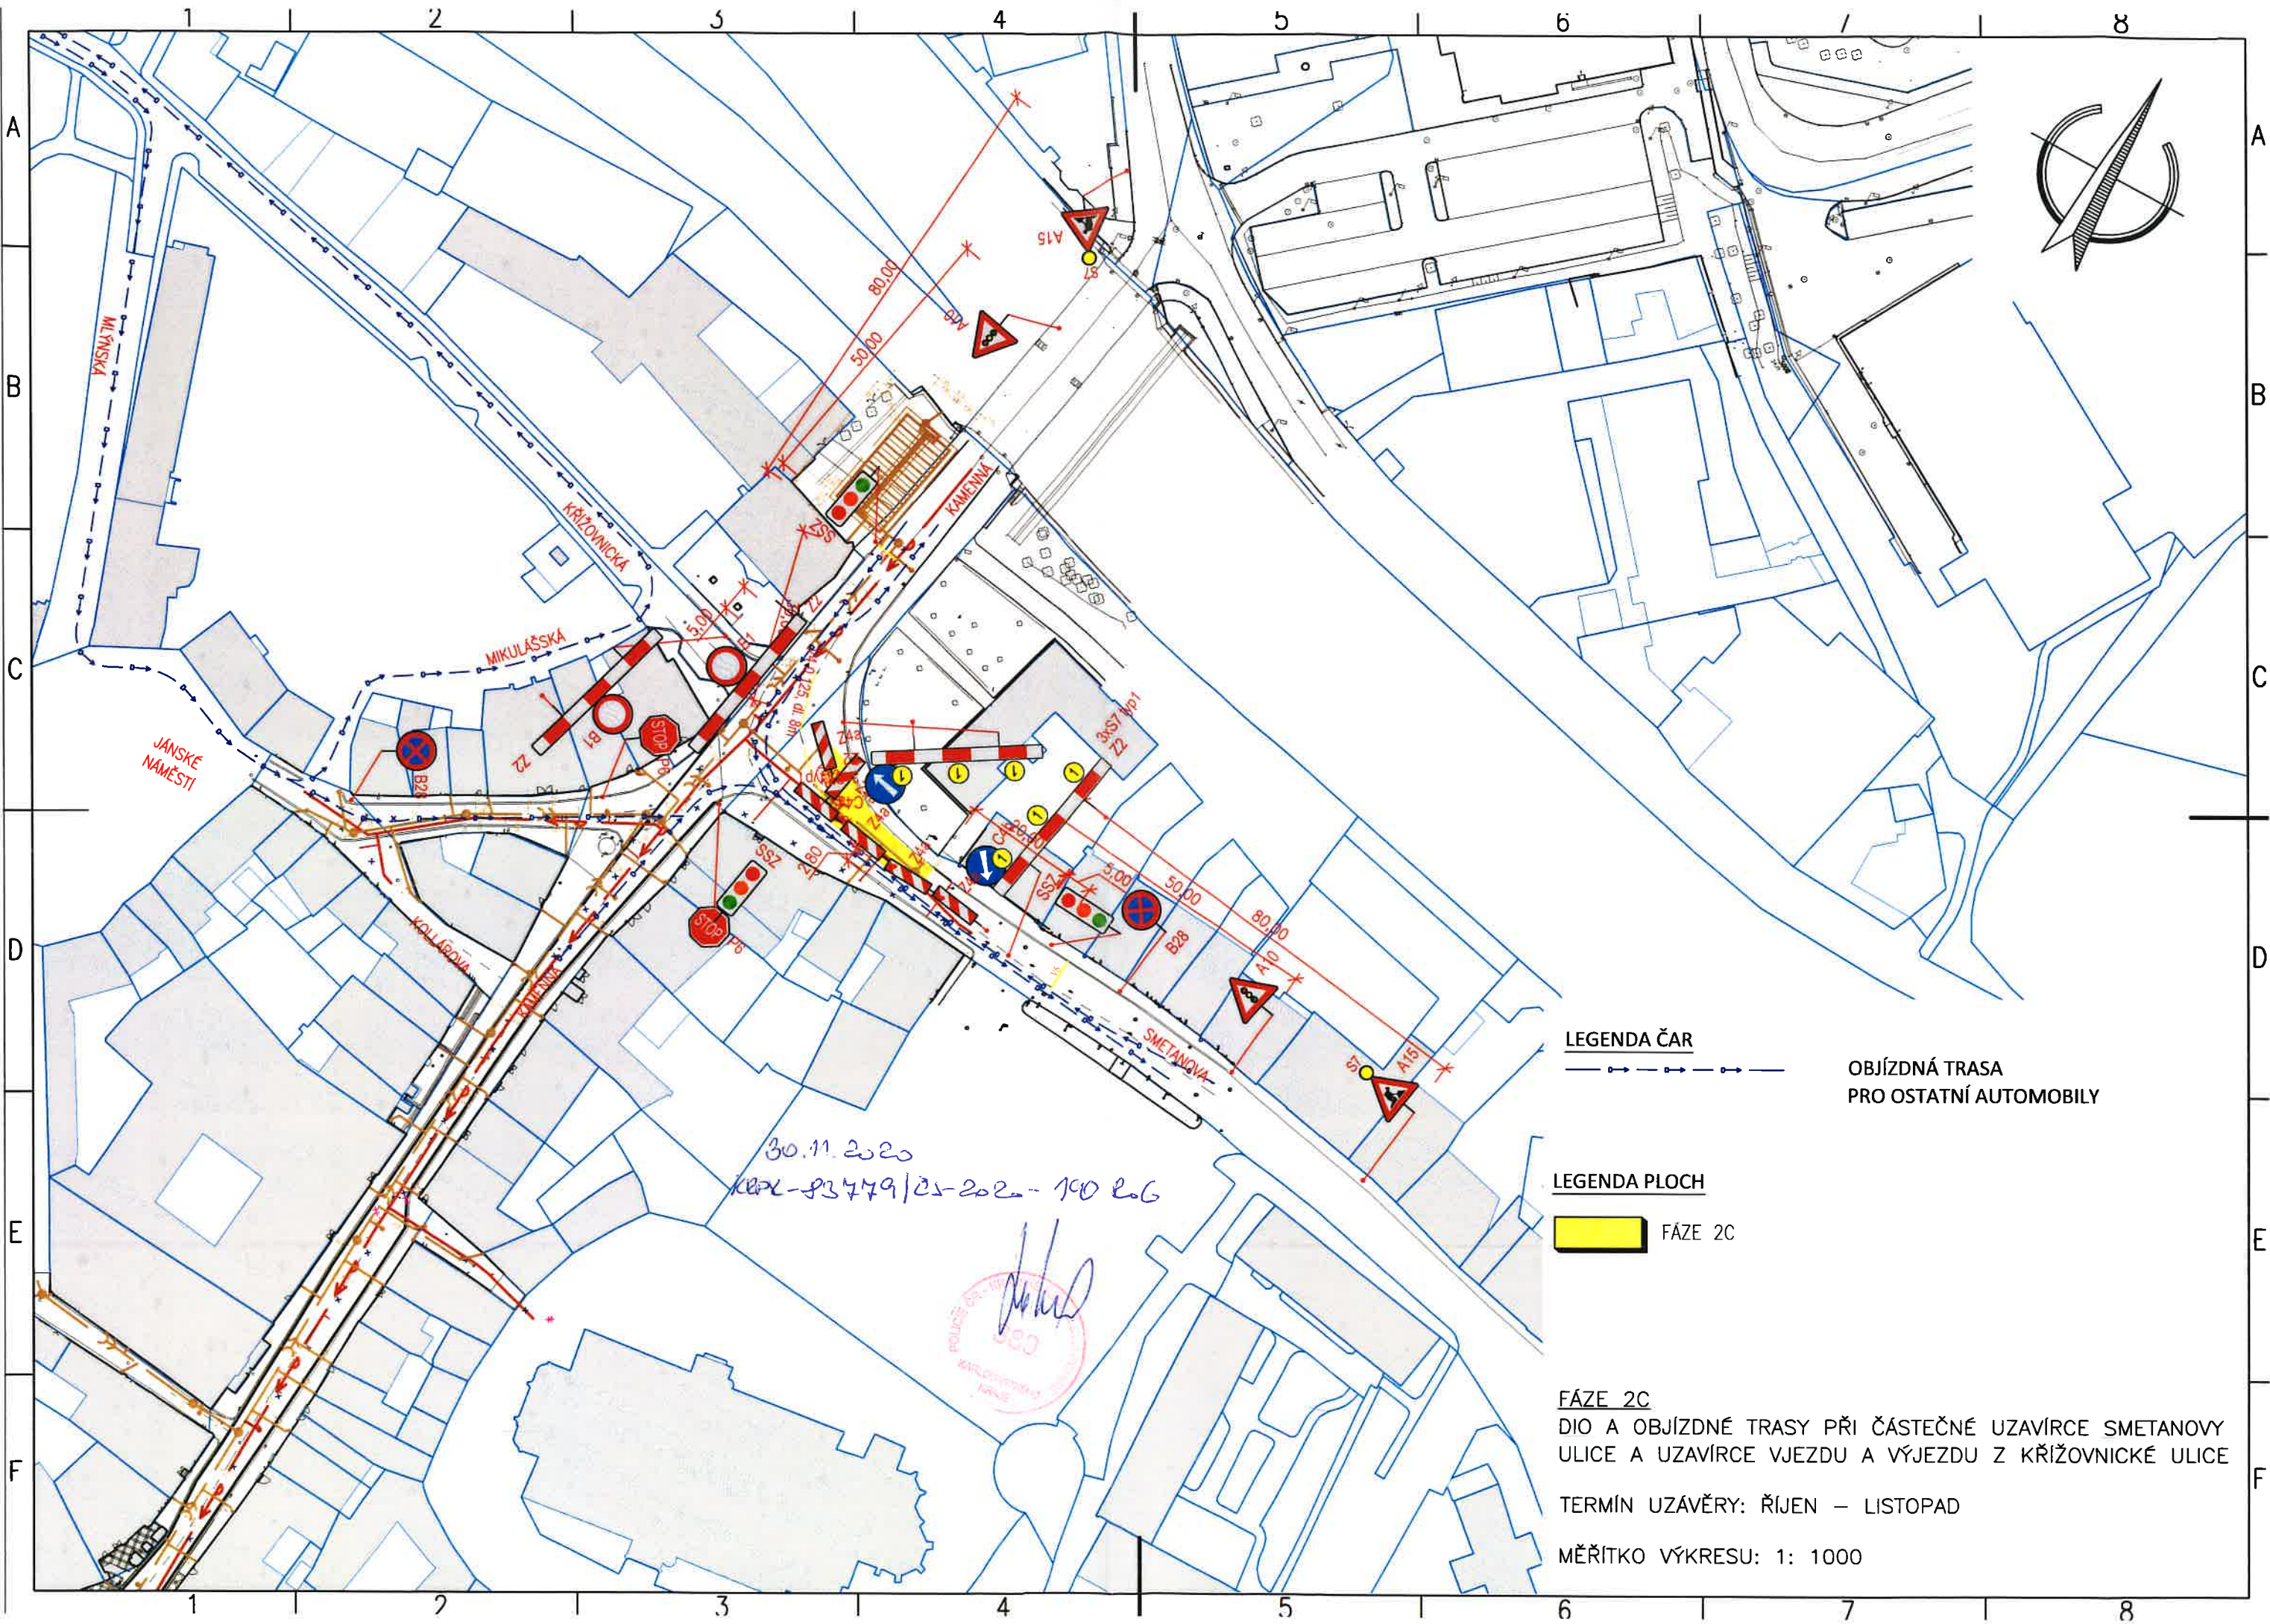

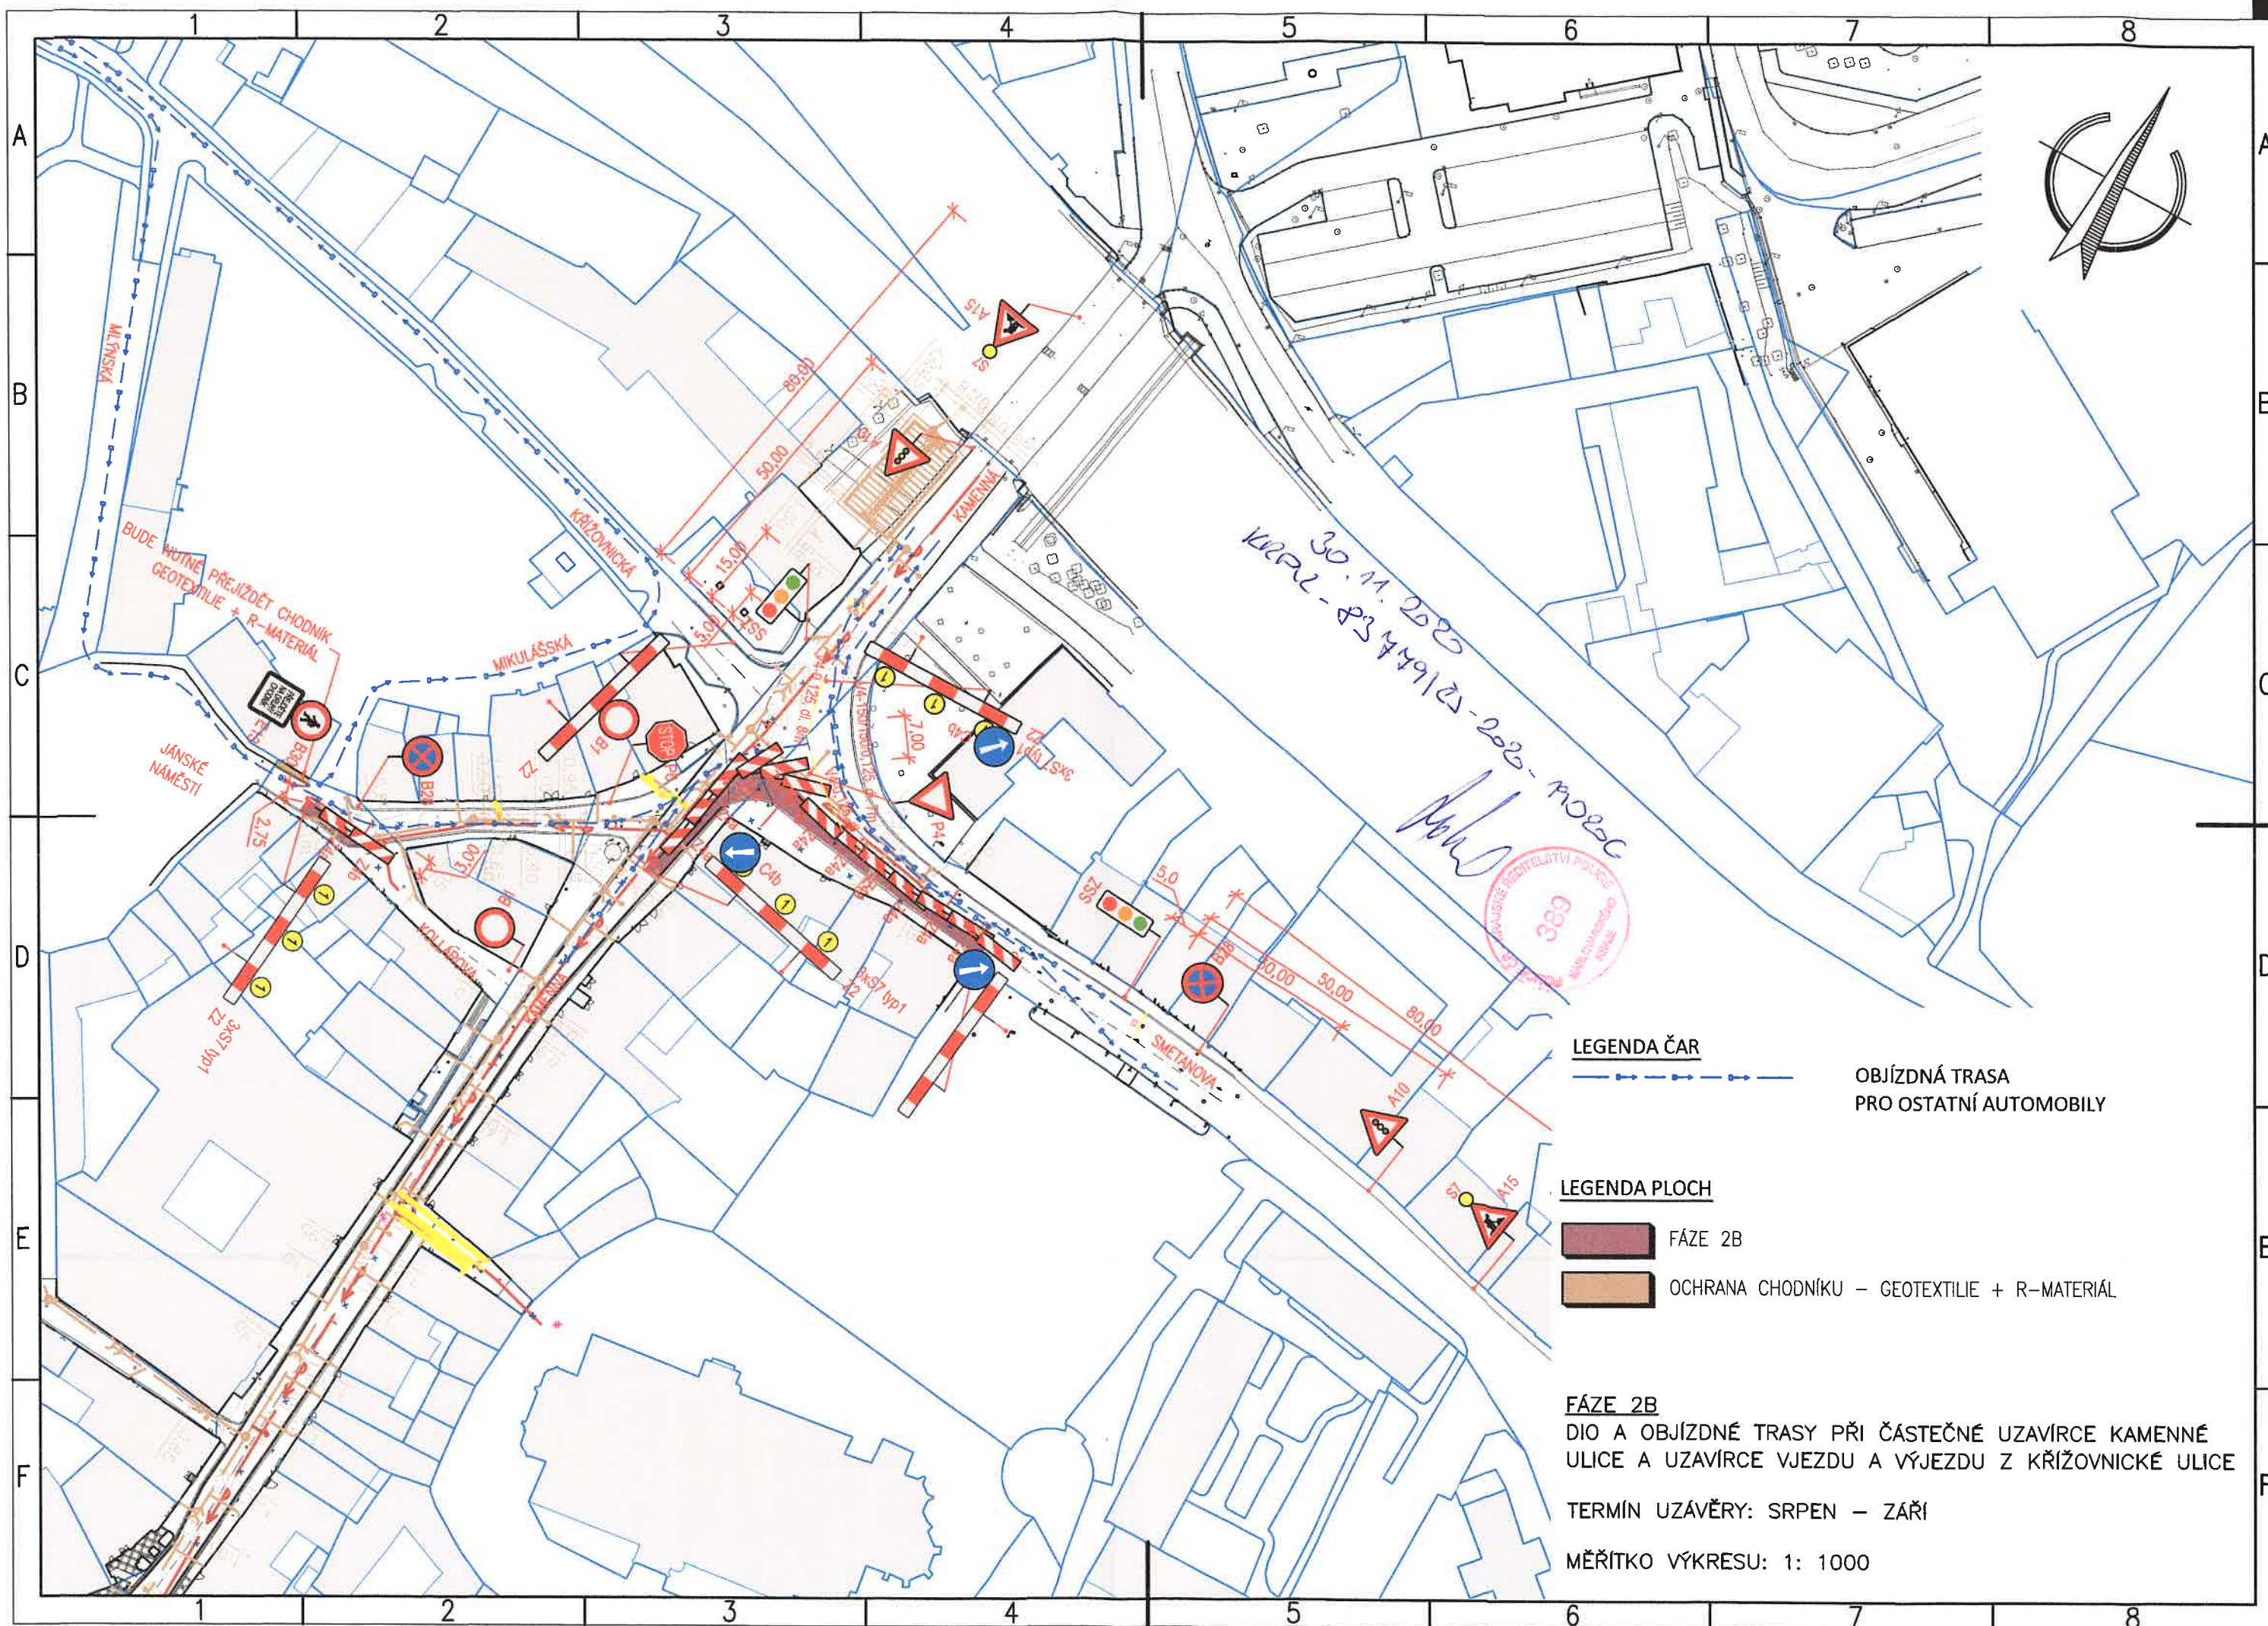

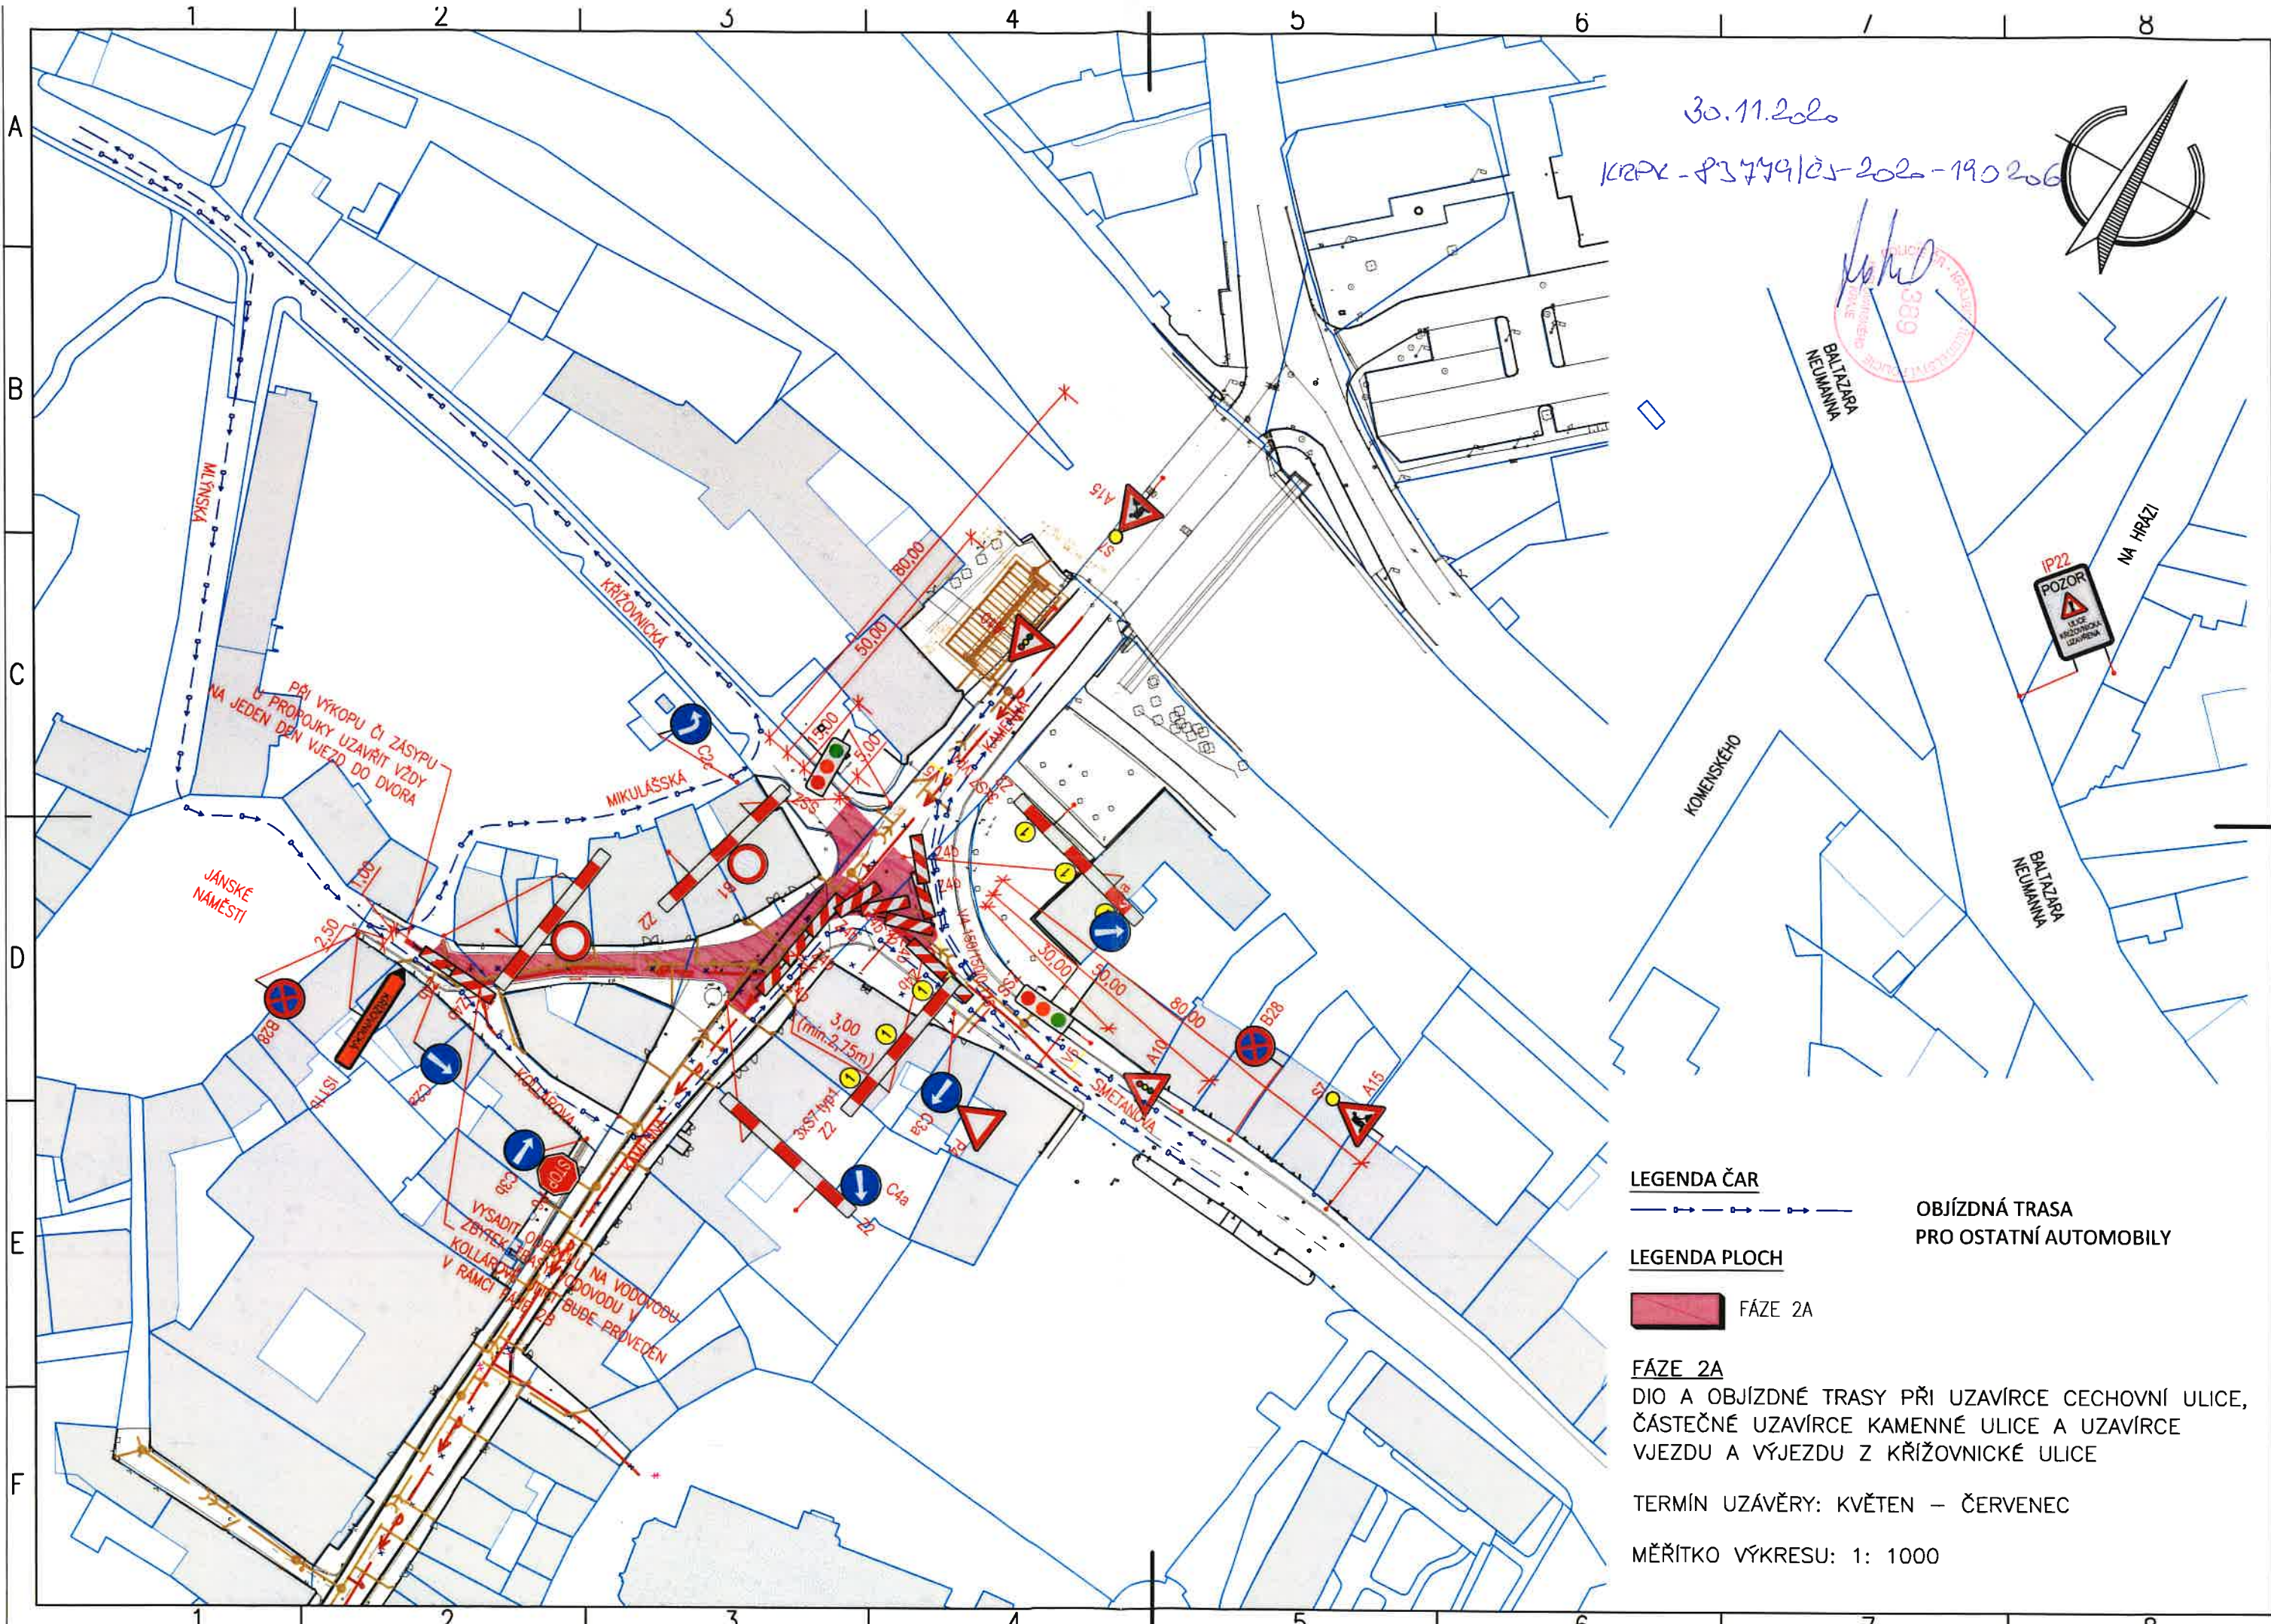

30.11.2020

KRPK - P3779/25-2020-190206



LEGENDA ČAR

— — — — — OBJÍZDNÁ TRASA
PRO OSTATNÍ AUTOMOBILY

LEGENDA PLOCH

 FÁZE 2A

FÁZE 2A

DIO A OBJÍZDNÉ TRASY PŘI UZÁVĚŘE CECHOVNÍ ULICE,
ČÁSTEČNÉ UZÁVĚŘE KAMENNÉ ULICE A UZÁVĚŘE
VJEZDU A VÝJEZDU Z KRÍŽOVNICKÉ ULICE

TERMÍN UZÁVĚRY: KVĚTEN – ČERVENEC

MĚŘITKO VÝKRESU: 1: 1000

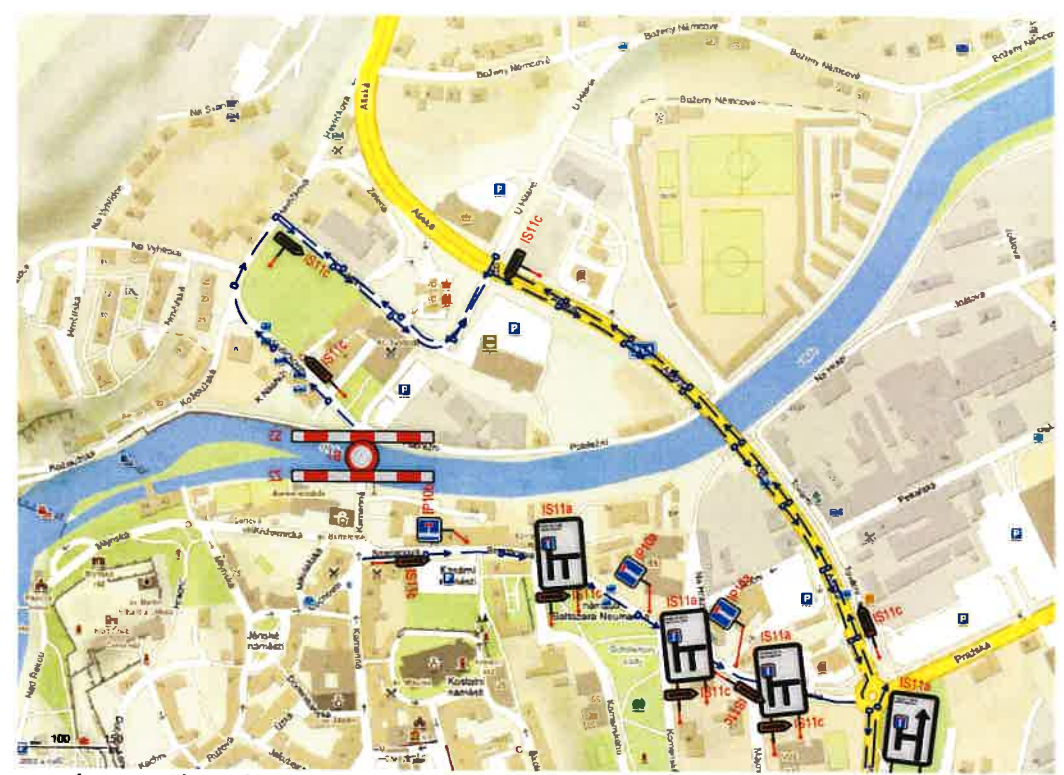
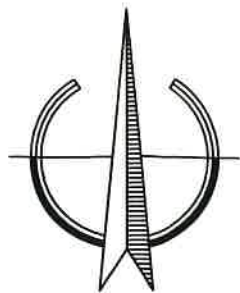
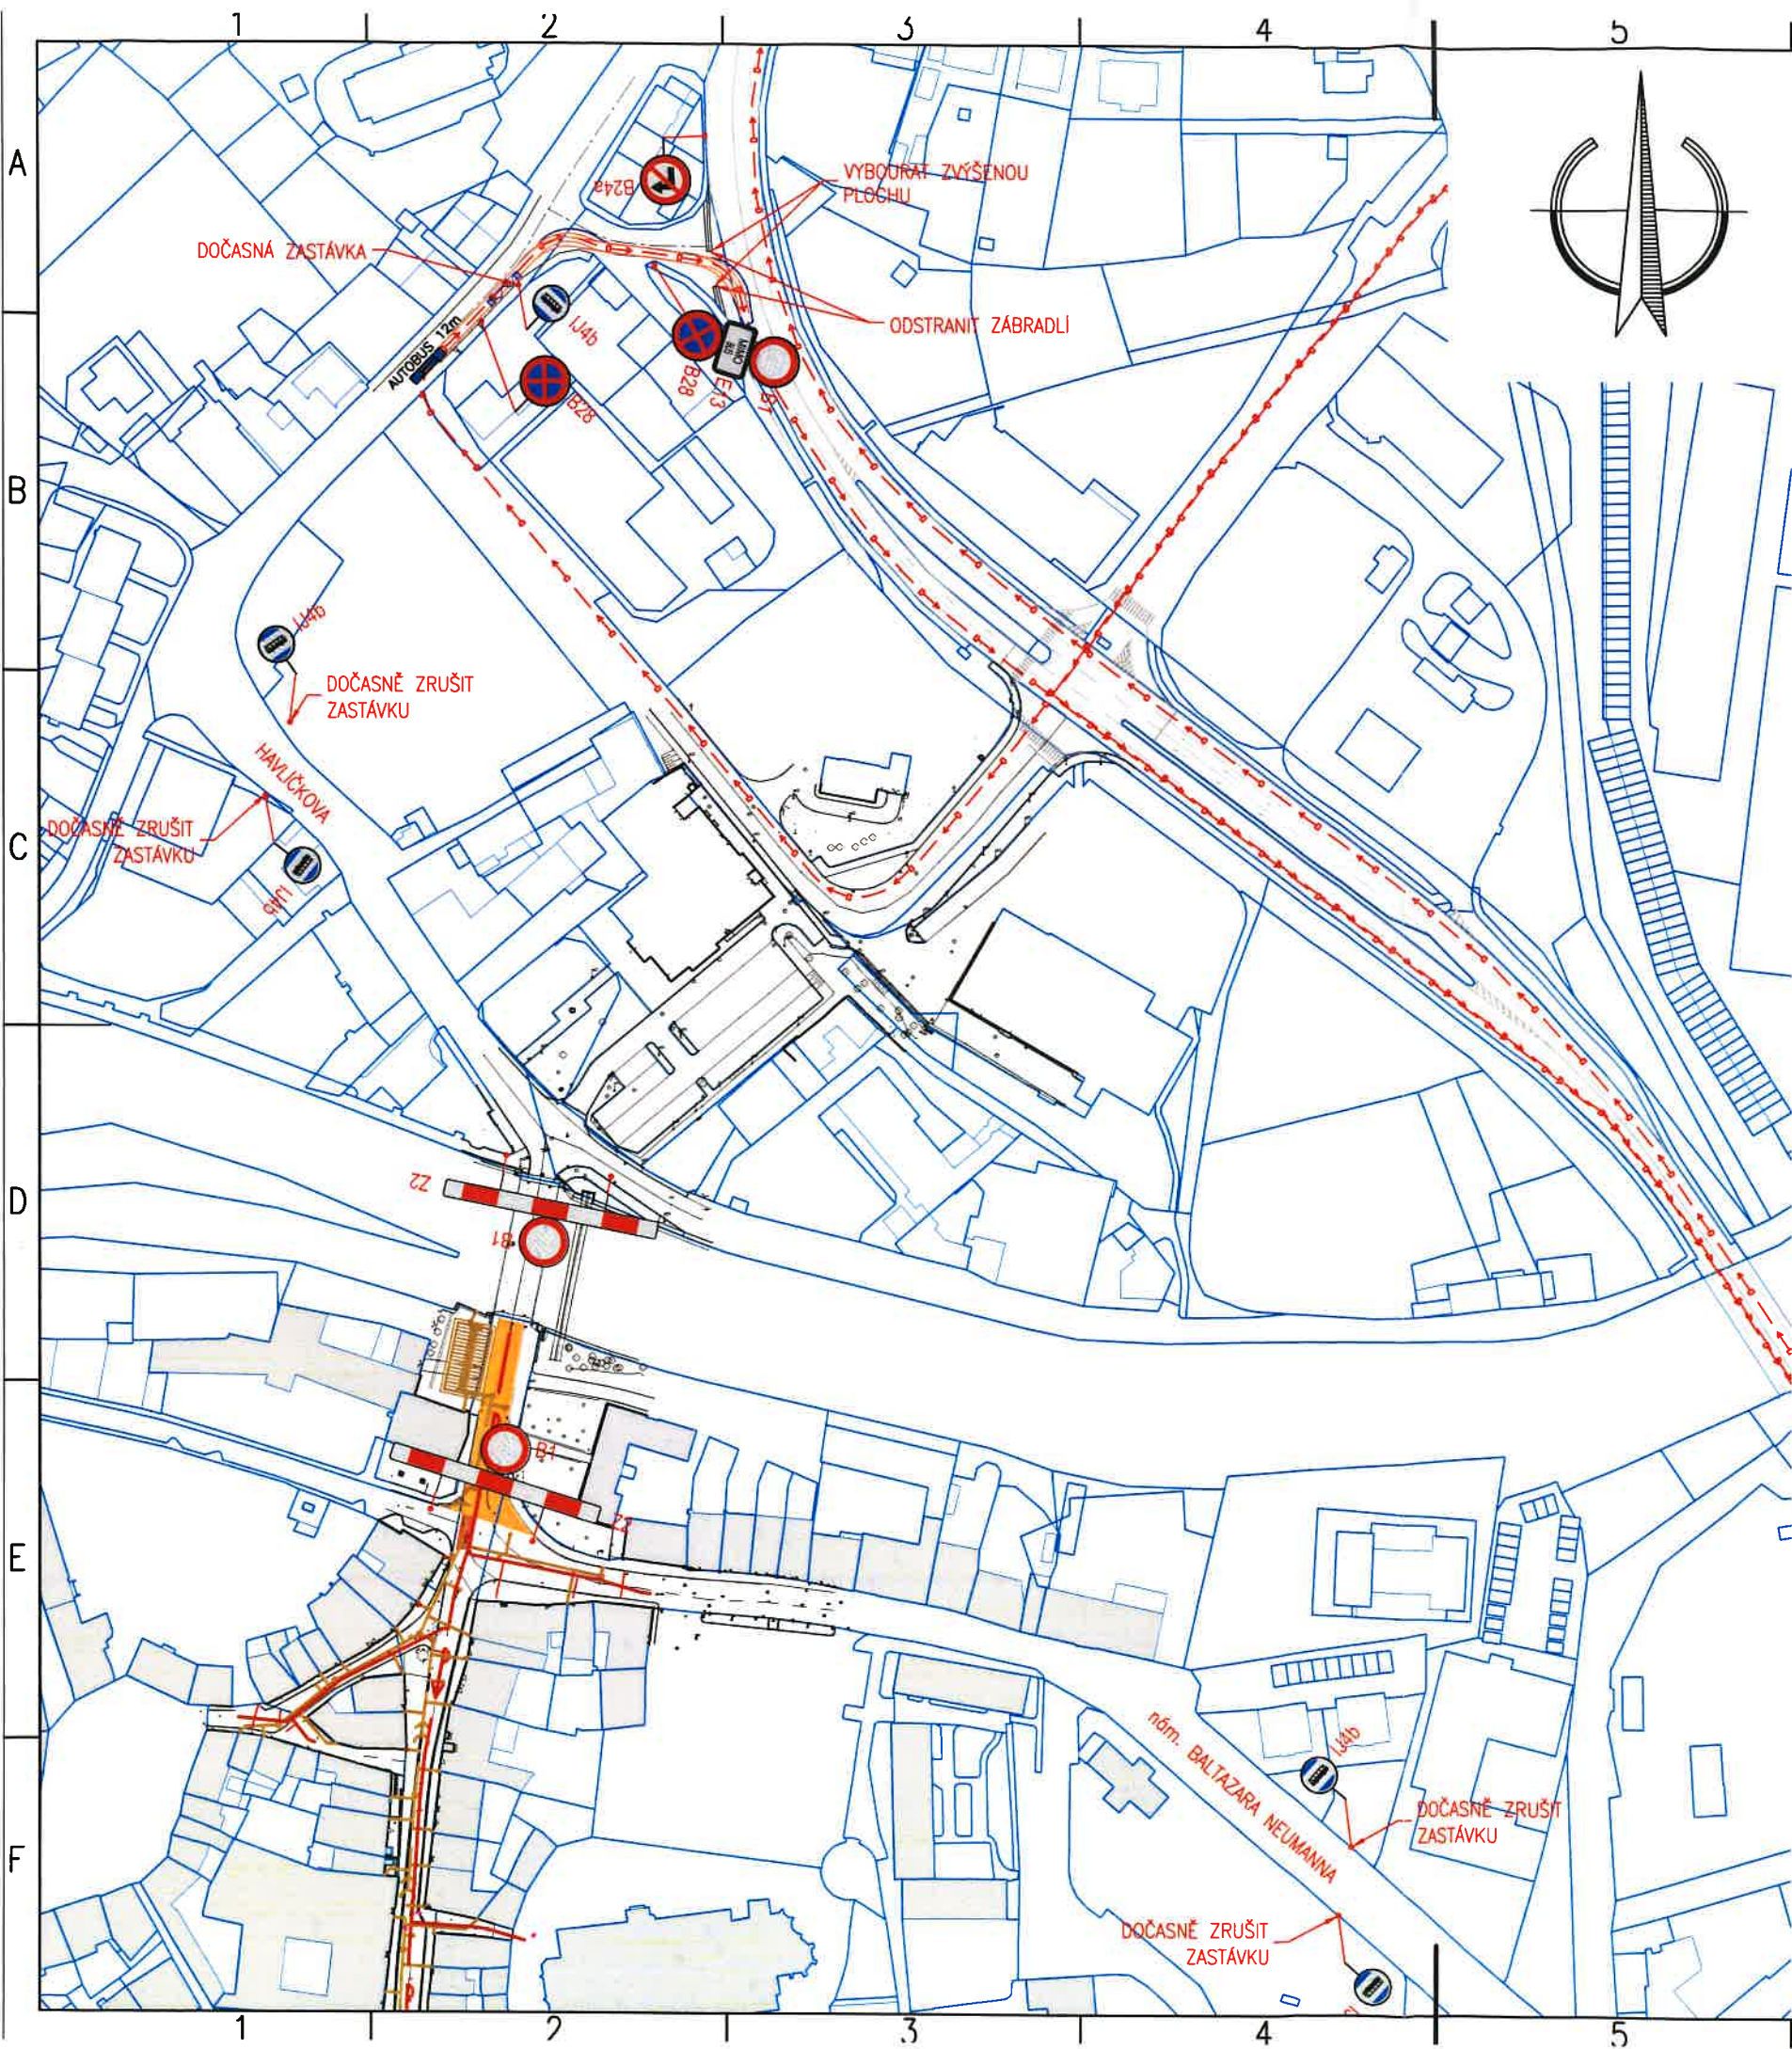


SCHÉMA OBJÍZDNÉ TRASY PRO OSTATNÍ AUTOMOBILY
MĚŘITKO: ŽÁDNÉ

30.11.2020

KAPL - 83 779 / 25-2020 - 140206

LEGENDA PLOCH

- FÁZE 1A
- FÁZE 1B

LEGENDA ČAR

- TRASA AUTOBUSU PŘI PLNÉ UZÁVÍRCE
- OBJÍZDNÁ TRASA PRO OSTATNÍ AUTOMOBILY

FÁZE 1A
OBJÍZDNÁ TRASA PRO BUS A OA PŘI PLNÉ UZÁVÍRCE KAMENNÉ ULICE OD KŘÍŽOVATKY SE SMETANOVOU ULICÍ K MOSTU PŘES ŘEKU OHŘI

FÁZE 1B
BUDE PROVEDEN VÝKOP PRO KANALIZACI A VODOVOD, KTERÝ BUDE PŘEKRYT PLECHY PRO UMOŽNĚNÍ PŘEJEZDU VOZIDEL DO KŘÍŽOVNICKÉ ULICE

TERMÍN UZÁVĚRY: ÚNOR – KVĚTEN

MĚŘITKO VÝKRESU: 1: 2000

