

Vyobrazení světelného bodu

Legenda VO:

- RVO stávající napájecí bod veřejného osvětlení
- P stávající přípojovací skříňka po omítku
- S stávající světelný bod silniční na ocel. sloupu (150W, v=8+9m)
- S stávající světelný bod parkový na ocel. sloupu (2x70W, v=4,5m)
- S stávající světelný bod nástěnný (2x70W, v=4,5m)
- R stávající světelný bod slavnostního osvětlení (70W, 5m)
- ZS stávající zemní kabelová spojka (SV CZ Cu 10)
- N nový světelný bod historizující (HONOR ELY LED 87W, v=8m)
- stávající podzemní vedení VO (AYKY 4Bx16)
- stávající podzemní vedení VO (CYKY-J 4x16)
- stávající podzemní vedení VO (CYKY-J 4x10)
- nové podzemní vedení VO (CYKY-J 4x10)
- nová podzemní chránička vedení VO (KF 09063)
- obetonovaná chránička vedení VO (KF 09063)
- × zařízení VO ke zrušení

Legenda DAT:

- BOX nový box datový
- koncovka/spojka HDPE 40 (KPC40V/KPC40/SPC40)
- koncovka/spojka mikrotrubičky 14/10
- stávající 2 x chránička HDPE 40
- nové 2 x chránička HDPE 40
- nová mikrotrubička 14/10
- nové obetonování chrániček HDPE
- Upozornění: Veškeré uváděné typy jsou pouze doporučené, které lze nahradit ekvivalenty.
- Legenda ostatních nových sítí:
- vodovod CHEVAK
- kanalizace CHEVAK
- přeložka CETIN
- drenáž

rozvodná soustava: síť TN-C-S; 3+N+PE; ~ 50Hz; 230V

ochrana automatickým odpojením od zdroje: dle ČSN EN 61140 ed.3


zemní soustava: stožáry a RVO budou propojeny zemnicím páskem FeZn 30x4

ostatní potřebné údaje: viz Technická zpráva



Legenda stávajících sítí:

- sdělovací souběh metal. + optický CETIN
- sdělovací optický
- sdělovací metalický kabel CETIN
- sdělovací metalický kabel CETIN neověřený
- sdělovací zrušené
- sdělovací nadzemní CETIN
- sdělovací podzemní cizí
- UPC
- VN ČEZ
- NN podzemní ČEZ
- NN nadzemní ČEZ
- NN podzemní CHEVAK
- NN podzemní cizí
- vodovod CHEVAK
- kanalizace jednotná CHEVAK
- kanalizace splašková CHEVAK
- kanalizace dešťová CHEVAK
- kanalizace jednotná cizí
- kanalizace dešťová cizí
- kanalizace jiná
- teplá voda
- topný kanál
- smyčky SSZ
- plyn NTL GasNet
- plyn STL GasNet
- plyn nefunkční
- plyn NTL vytýčený

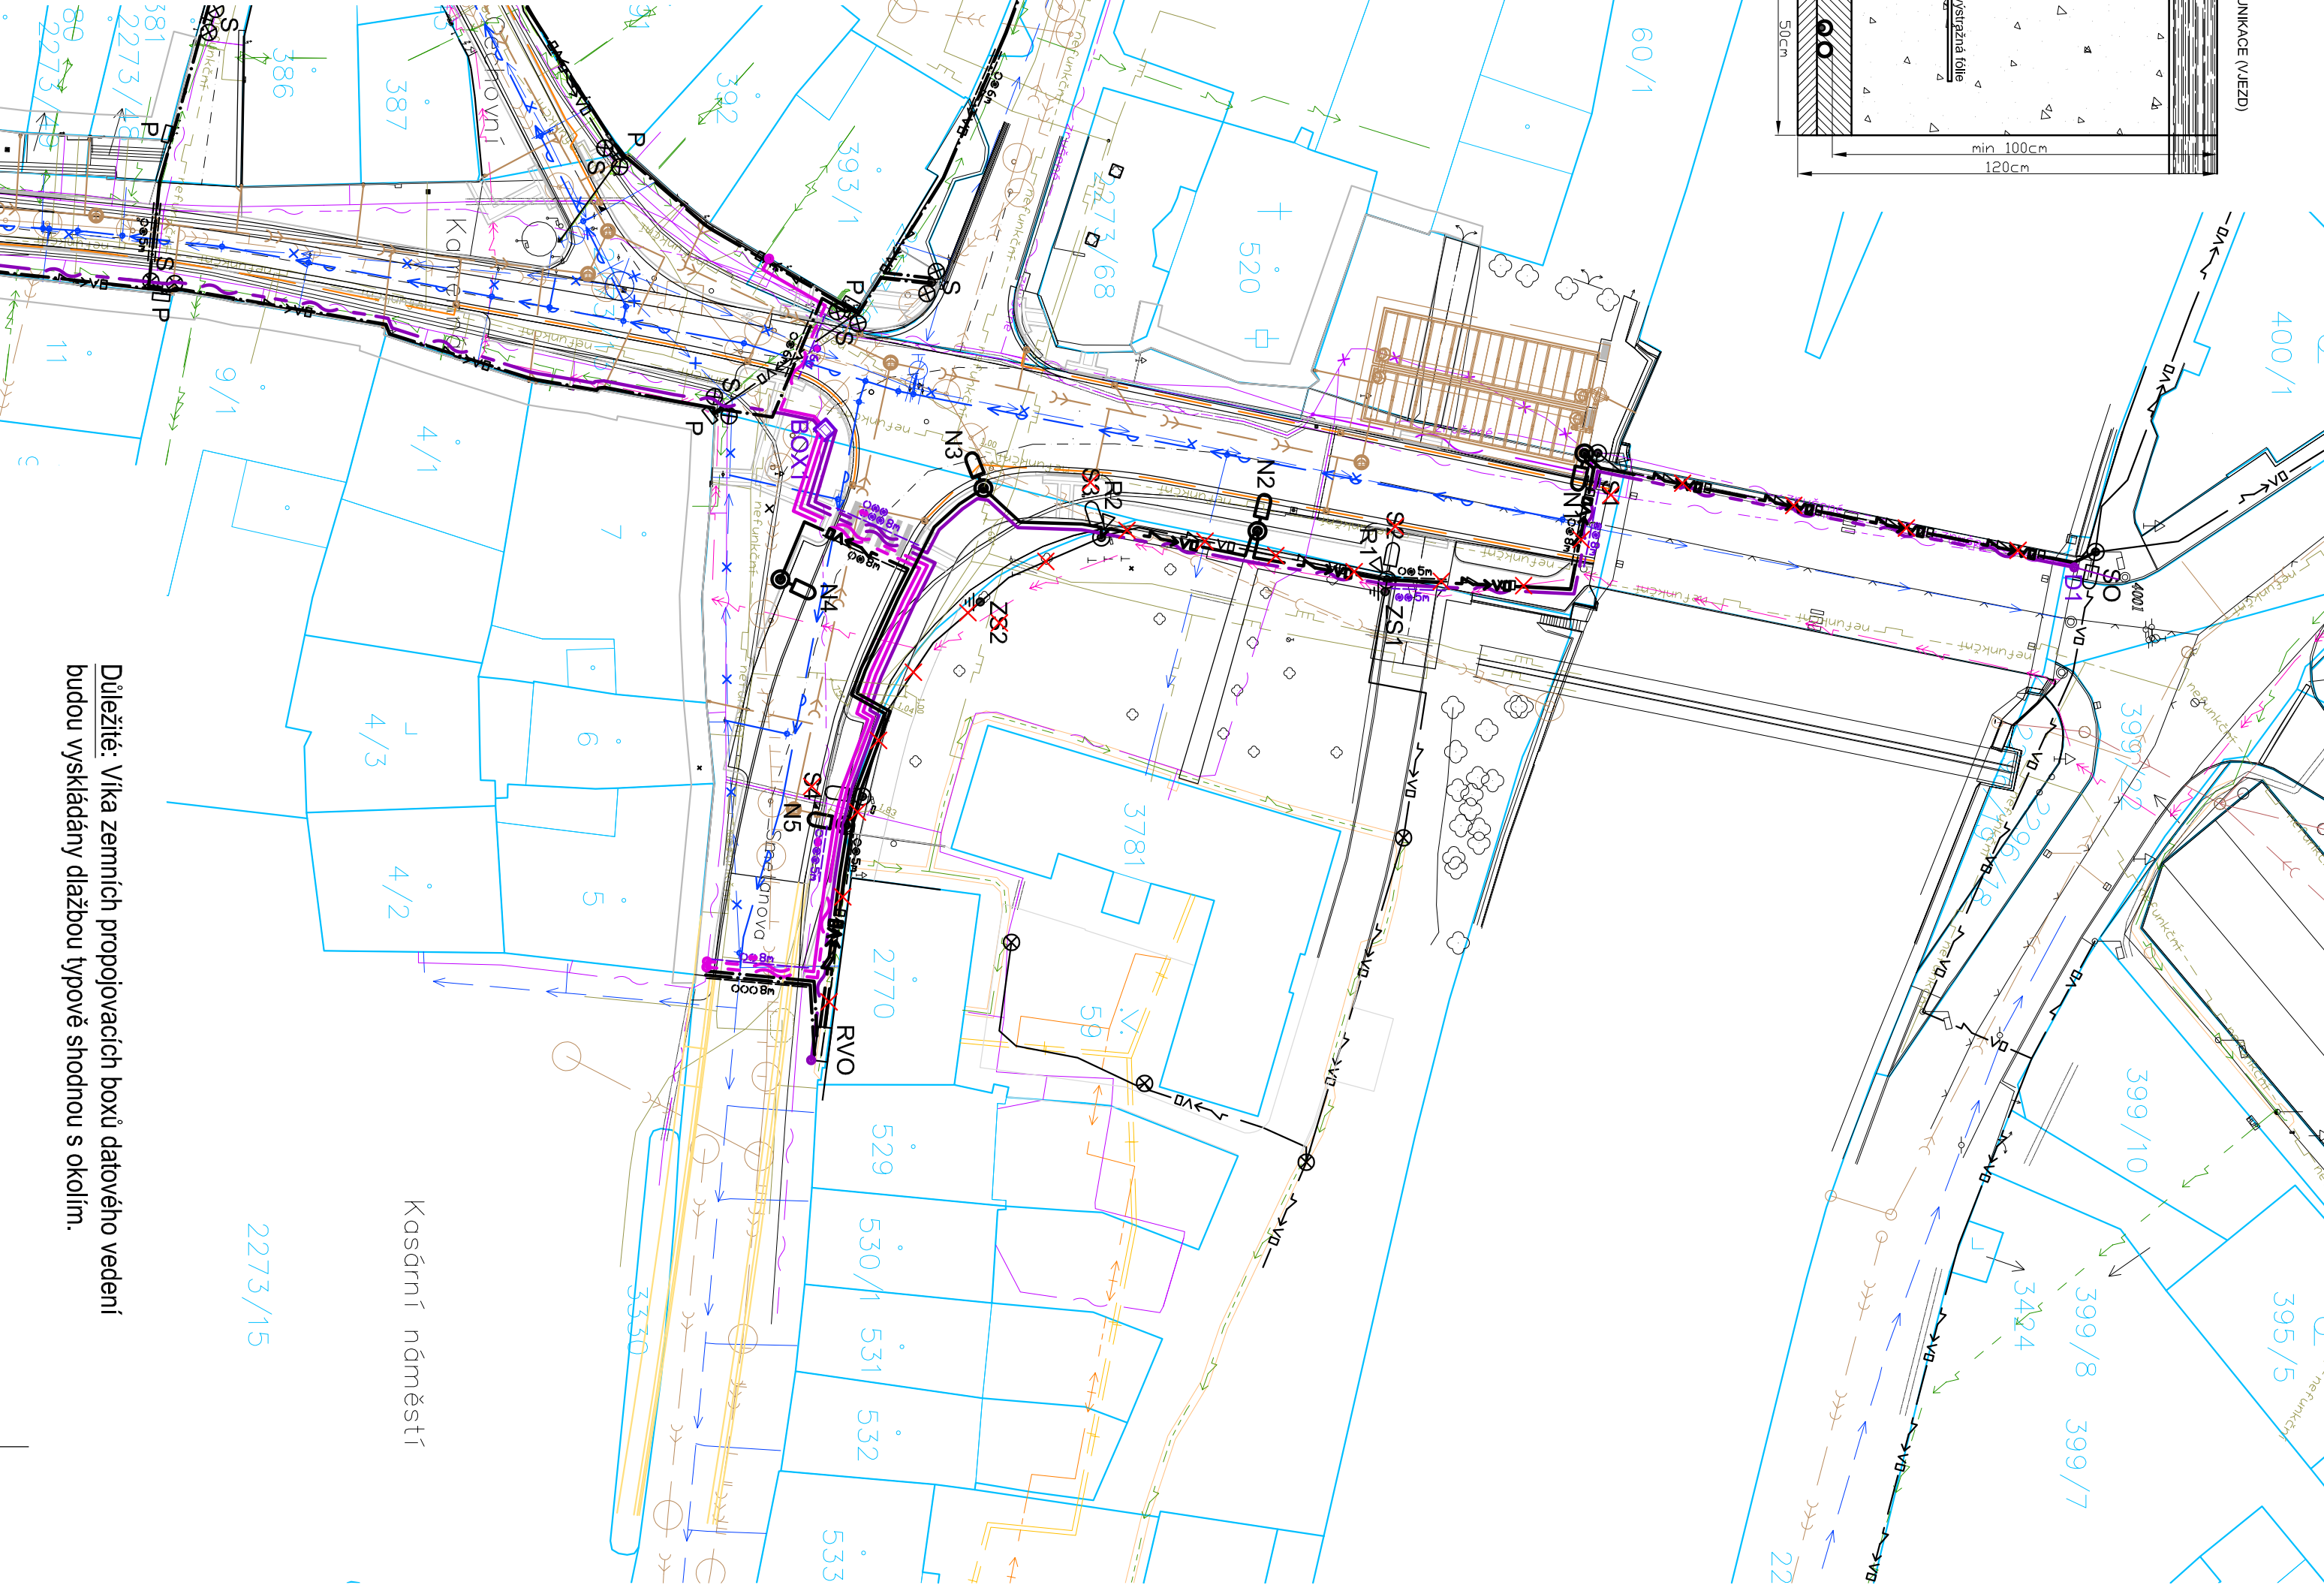

Kasární náměstí

2273/15

Důležité: Vika zemních propojovacích boxů datového vedení budou vyskládány dlažbou typové shodnou s okolím.