



Koordinační situační výkres

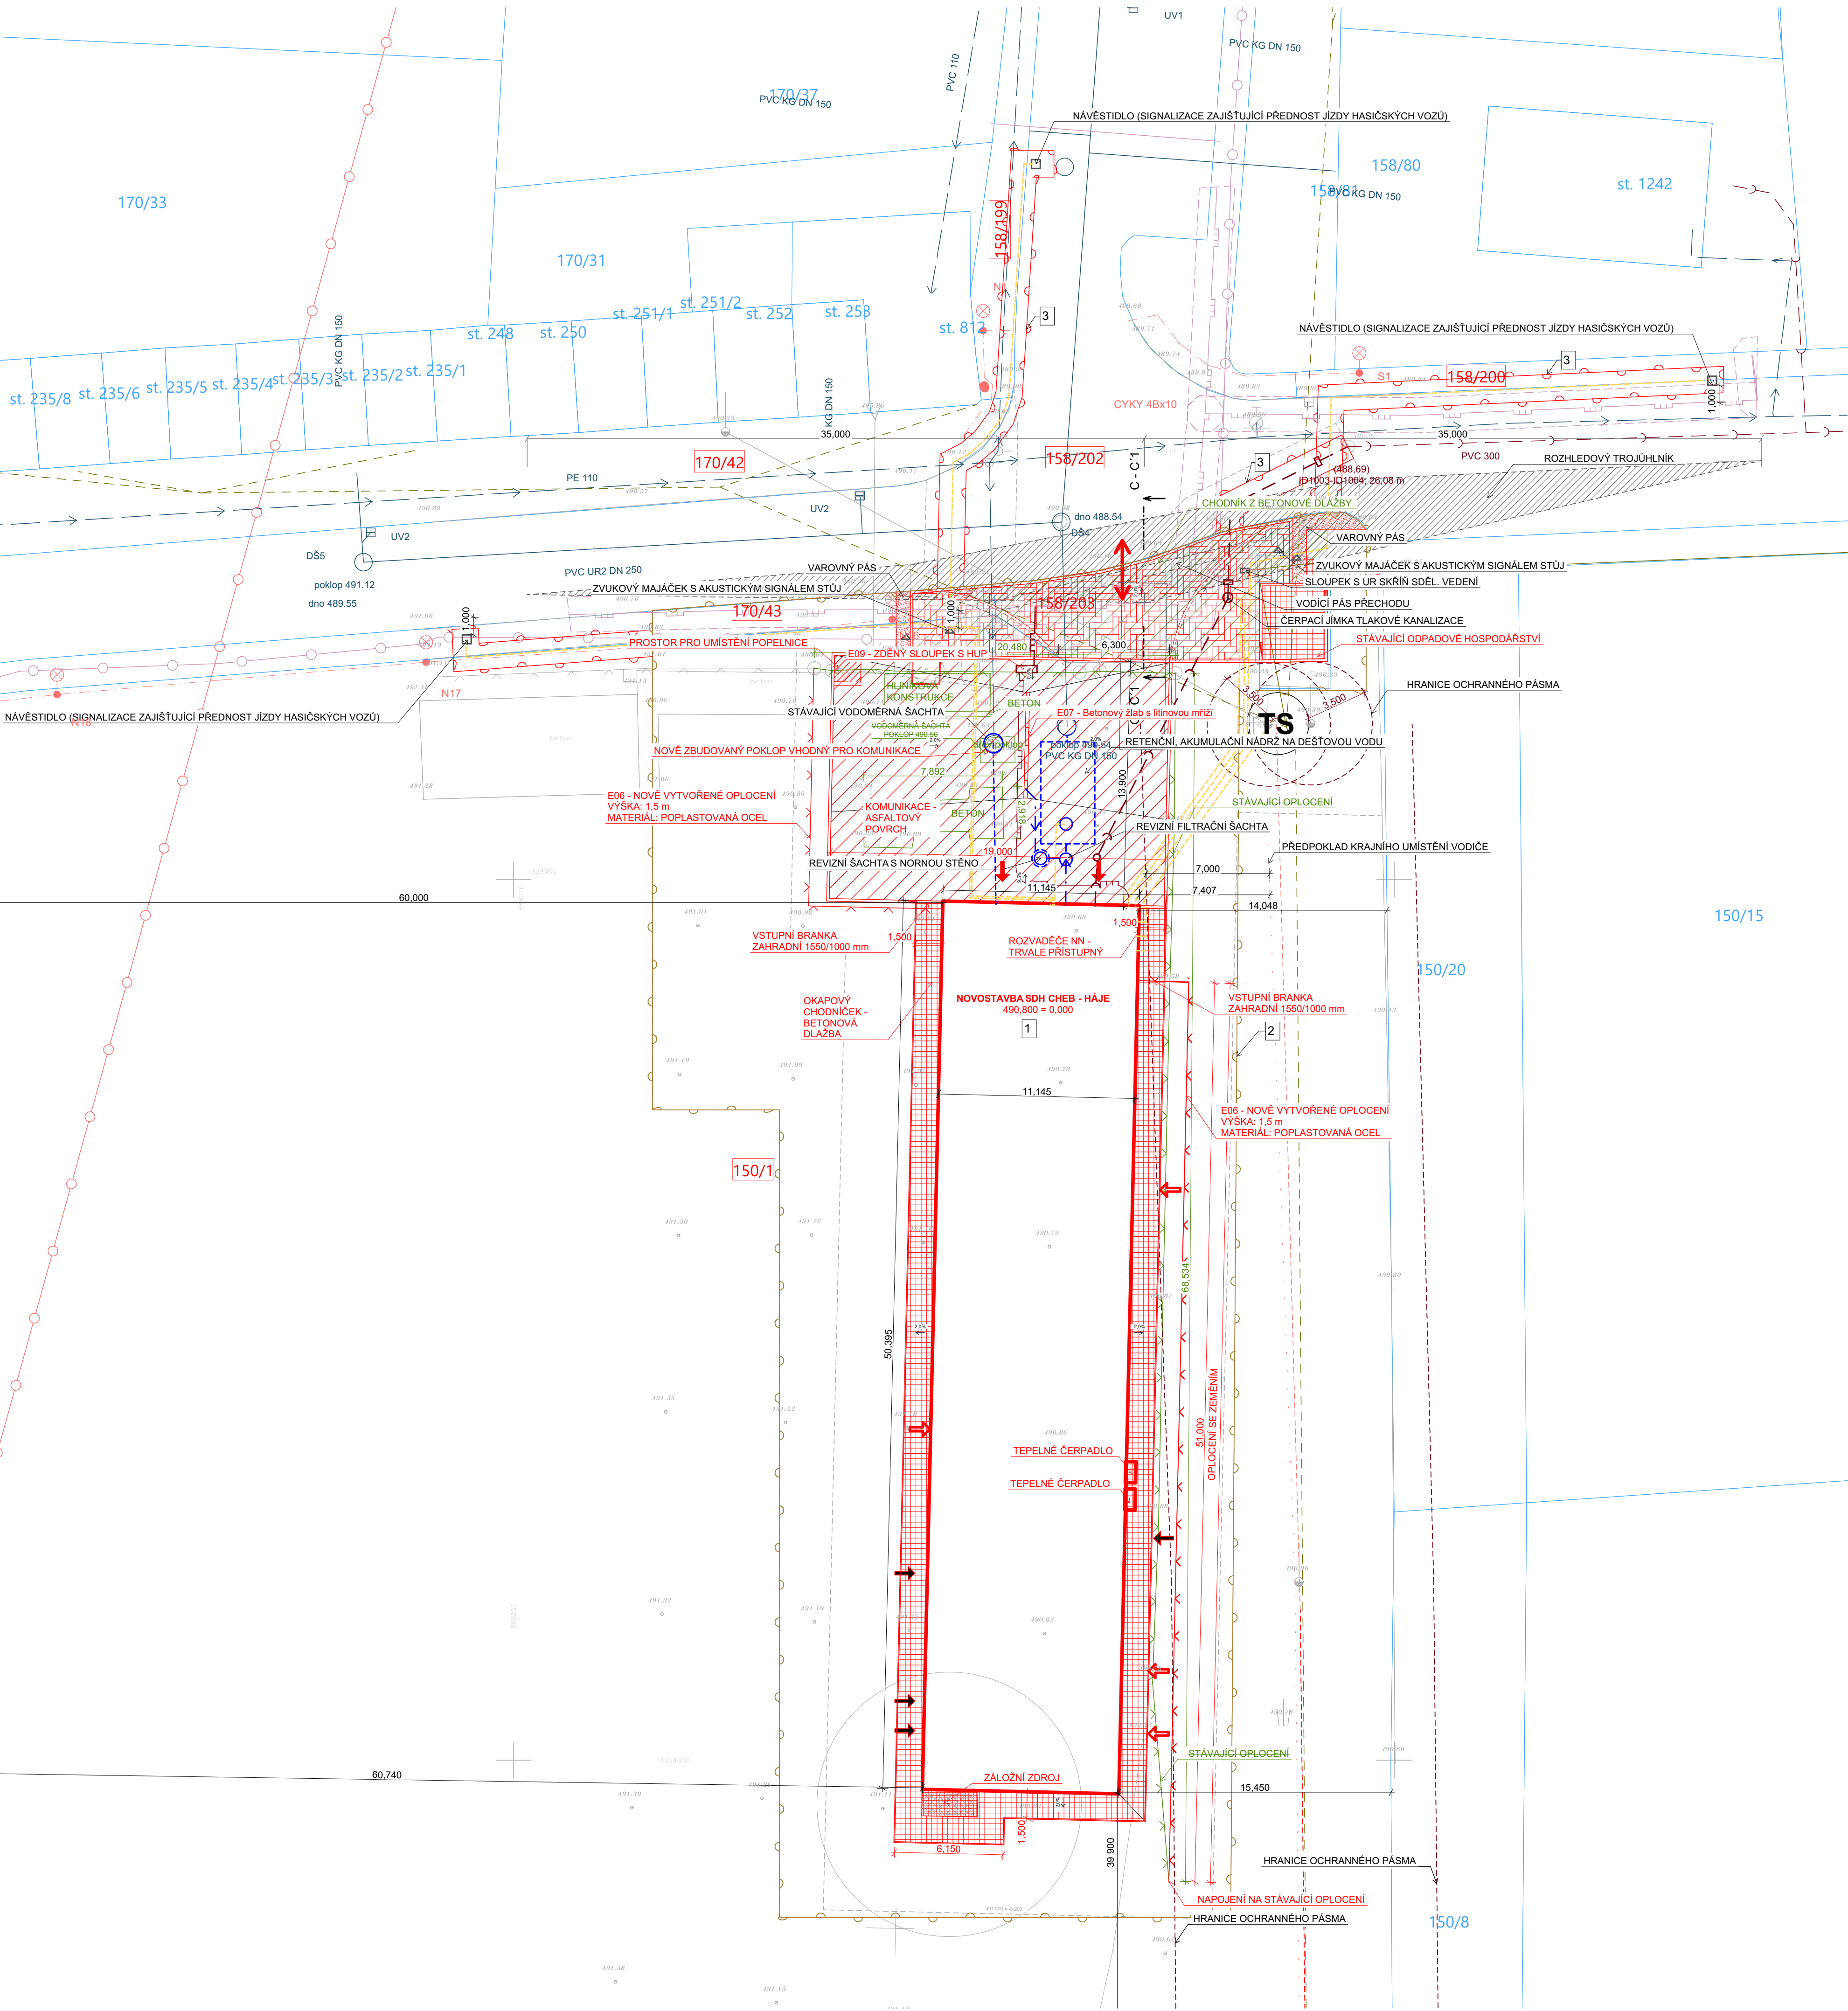

LEGENDA ZNAČEK

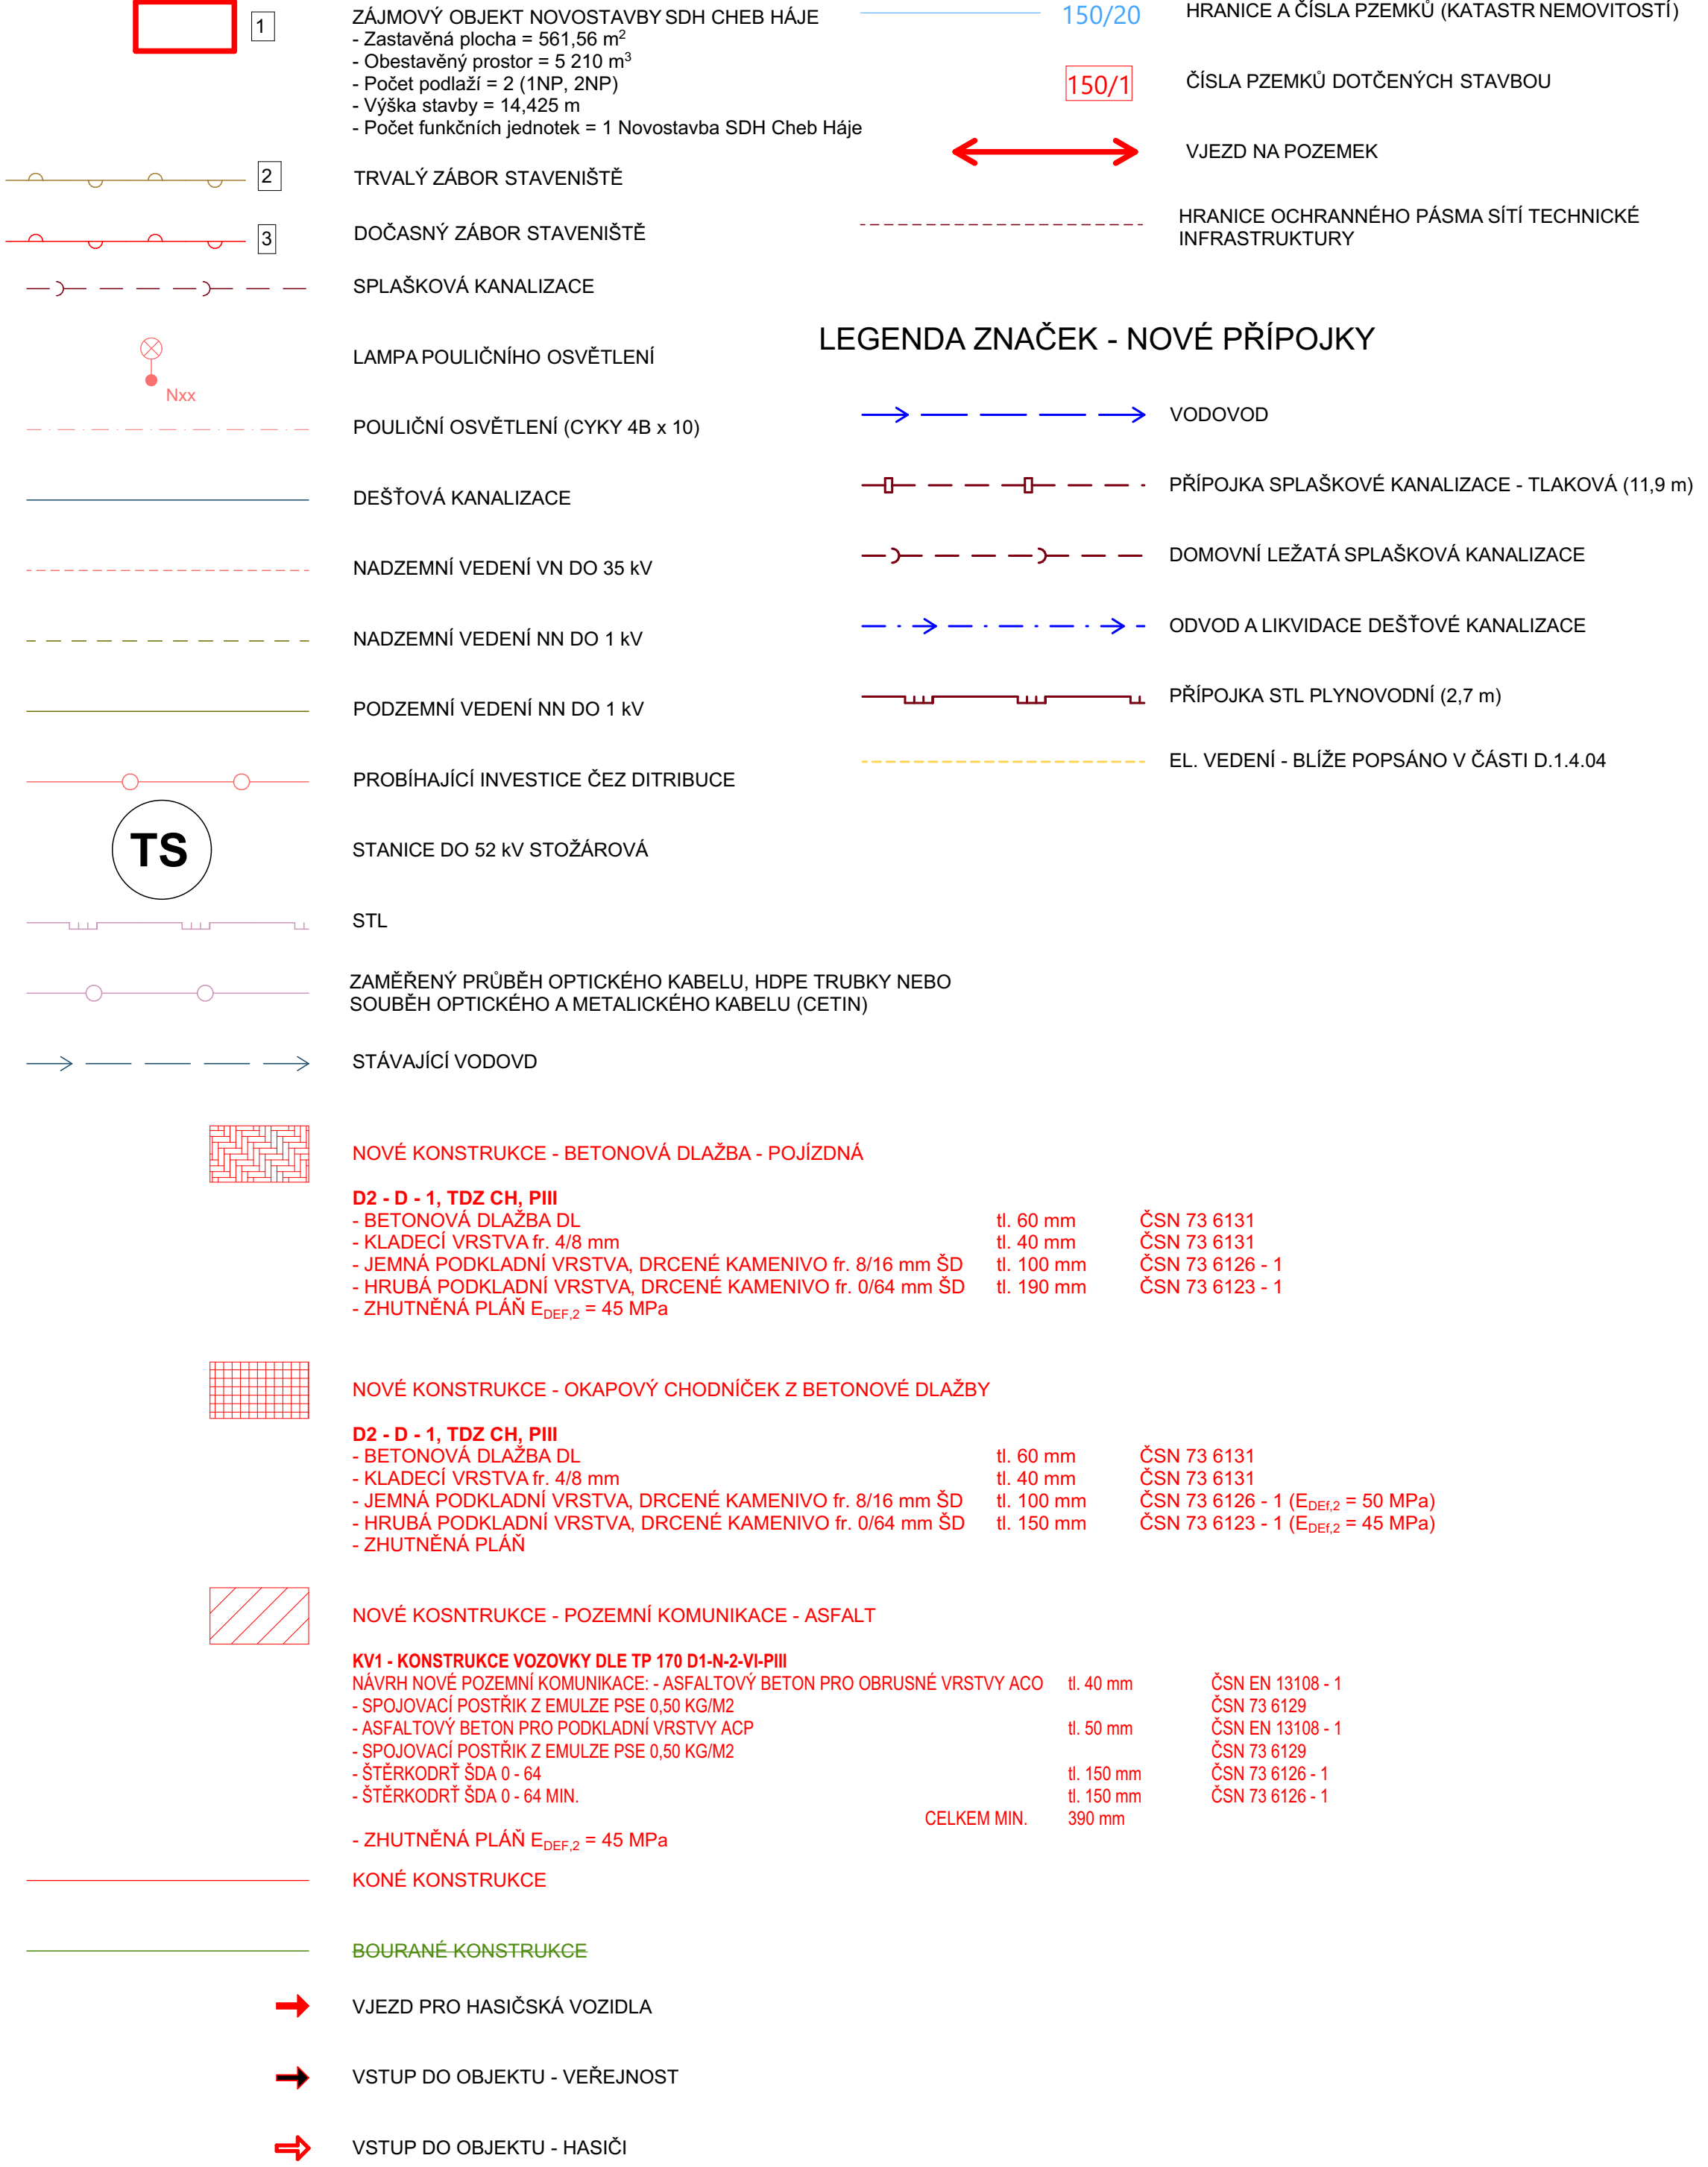

POZEMKY DOTČENÉ STAVBOU

150/1	-	Město Cheb, náměstí Krále Jiřího z Poděbrad	1/14,	350	02	Cheb
158/203	-	Město Cheb, náměstí Krále Jiřího z Poděbrad	1/14,	350	02	Cheb
170/43	-	Město Cheb, náměstí Krále Jiřího z Poděbrad	1/14,	350	02	Cheb
170/42	-	Město Cheb, náměstí Krále Jiřího z Poděbrad	1/14,	350	02	Cheb
158/202	-	Město Cheb, náměstí Krále Jiřího z Poděbrad	1/14,	350	02	Cheb
158/199	-	Město Cheb, náměstí Krále Jiřího z Poděbrad	1/14,	350	02	Cheb
158/200	-	Město Cheb, náměstí Krále Jiřího z Poděbrad	1/14,	350	02	Cheb


POZEMKY S DOČASNÝM ZÁBOREM


POPIS BOURANÝCH KONSTRUKCÍ

- DEMONTÁŽ STÁVAJÍCÍHO OPLOCENÍ
- ODBOURÁNÍ BETONOVÉHO SOKLU V ROZSAHU DLE KOORDINAČNÍ SITUACE
- DMEONTÁŽ HLINÍKOVÉ KONSTRUKCE (SKLAD) DEMONTÁŽ SE ZVÝŠENOU OPATRNOSTÍ
- DEMONTÁŽ DŘEVĚNÉHO POKLOPU VODOMĚRNÉ ŠACHTY
- DEMONTÁŽ STÁVAJÍCÍHO CHODNÍKU

POPIS NOVÝCH KONSTRUKCÍ

- NOVOSTAVBA SDH CHEB - HÁJE
- VYTOVORENÍ OKAPOVÉHO CHODNÍČKU Z BETONOVÉ DLAŽBY
- VYTOVORENÍ KOMUNIKACE S POVRCHEM ASFALTU
- MONTÁŽ OPLOČENÍ VČETNÉ VSTUPNÍ BRÁNY
- OSAZENÍ NOVOHO POKLOPU VODOMERNE ŠACHTY URČENÉHO PRO POZEMNÍ KOMUNIKACE (POJÍZDNÝ POKLOP)
- PŘED NOVOSTAVOU BUDE UMÍSTĚN ZALOŽNÍ ZDROJ - DIESEL AGREGÁT, KTERÝ BUDE STÁT NA BETONOVÉ DESCE A BUDE ZAKRYT KONSTRUKCÍ TAHOKOVU Z JEDNOU ODJIMATELNOU ČÁSTÍ

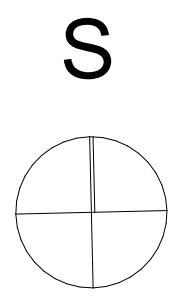

0,000 = POOLUNA ZADVENI = 490,80											
PROJEKTANT Ing. Tomáš Duben		KONTROLOVAL Bc. Lukáš Heřmárek		HP Ing. Tomáš Duben		OPRAVNĚNÁ OSOBA Ing. Milan Opatrný		<div> U Borev 69 250 01 Nevěstín Brod</div>		ČÍSLO VÝKRSU	
STAVĚNÍ ACE		název Čech, název Kola Jihlo a Ing. Tomáš Duben 114, 350 02 Cheb									01/25
NÁZEV ČÁSTI		PD - Vystavba zážemi SDH Cheb - Hájle - úprava				MÍSTO ACE Cheb-350 02				REZERVE ÚČEL DPS FORMAT	
C. Situace		C. PORNĚ C. POZEMK 150/1		KAT. ÚZEMÍ Hájle u Čech (326576)		MĚŘITKO 1:200 1/200 mm		A1			
OBŠAH VÝKRSU		Koordináční situační výkres								IZS002016	POR. ČÍSLO C.3