


ŘEZ C-C

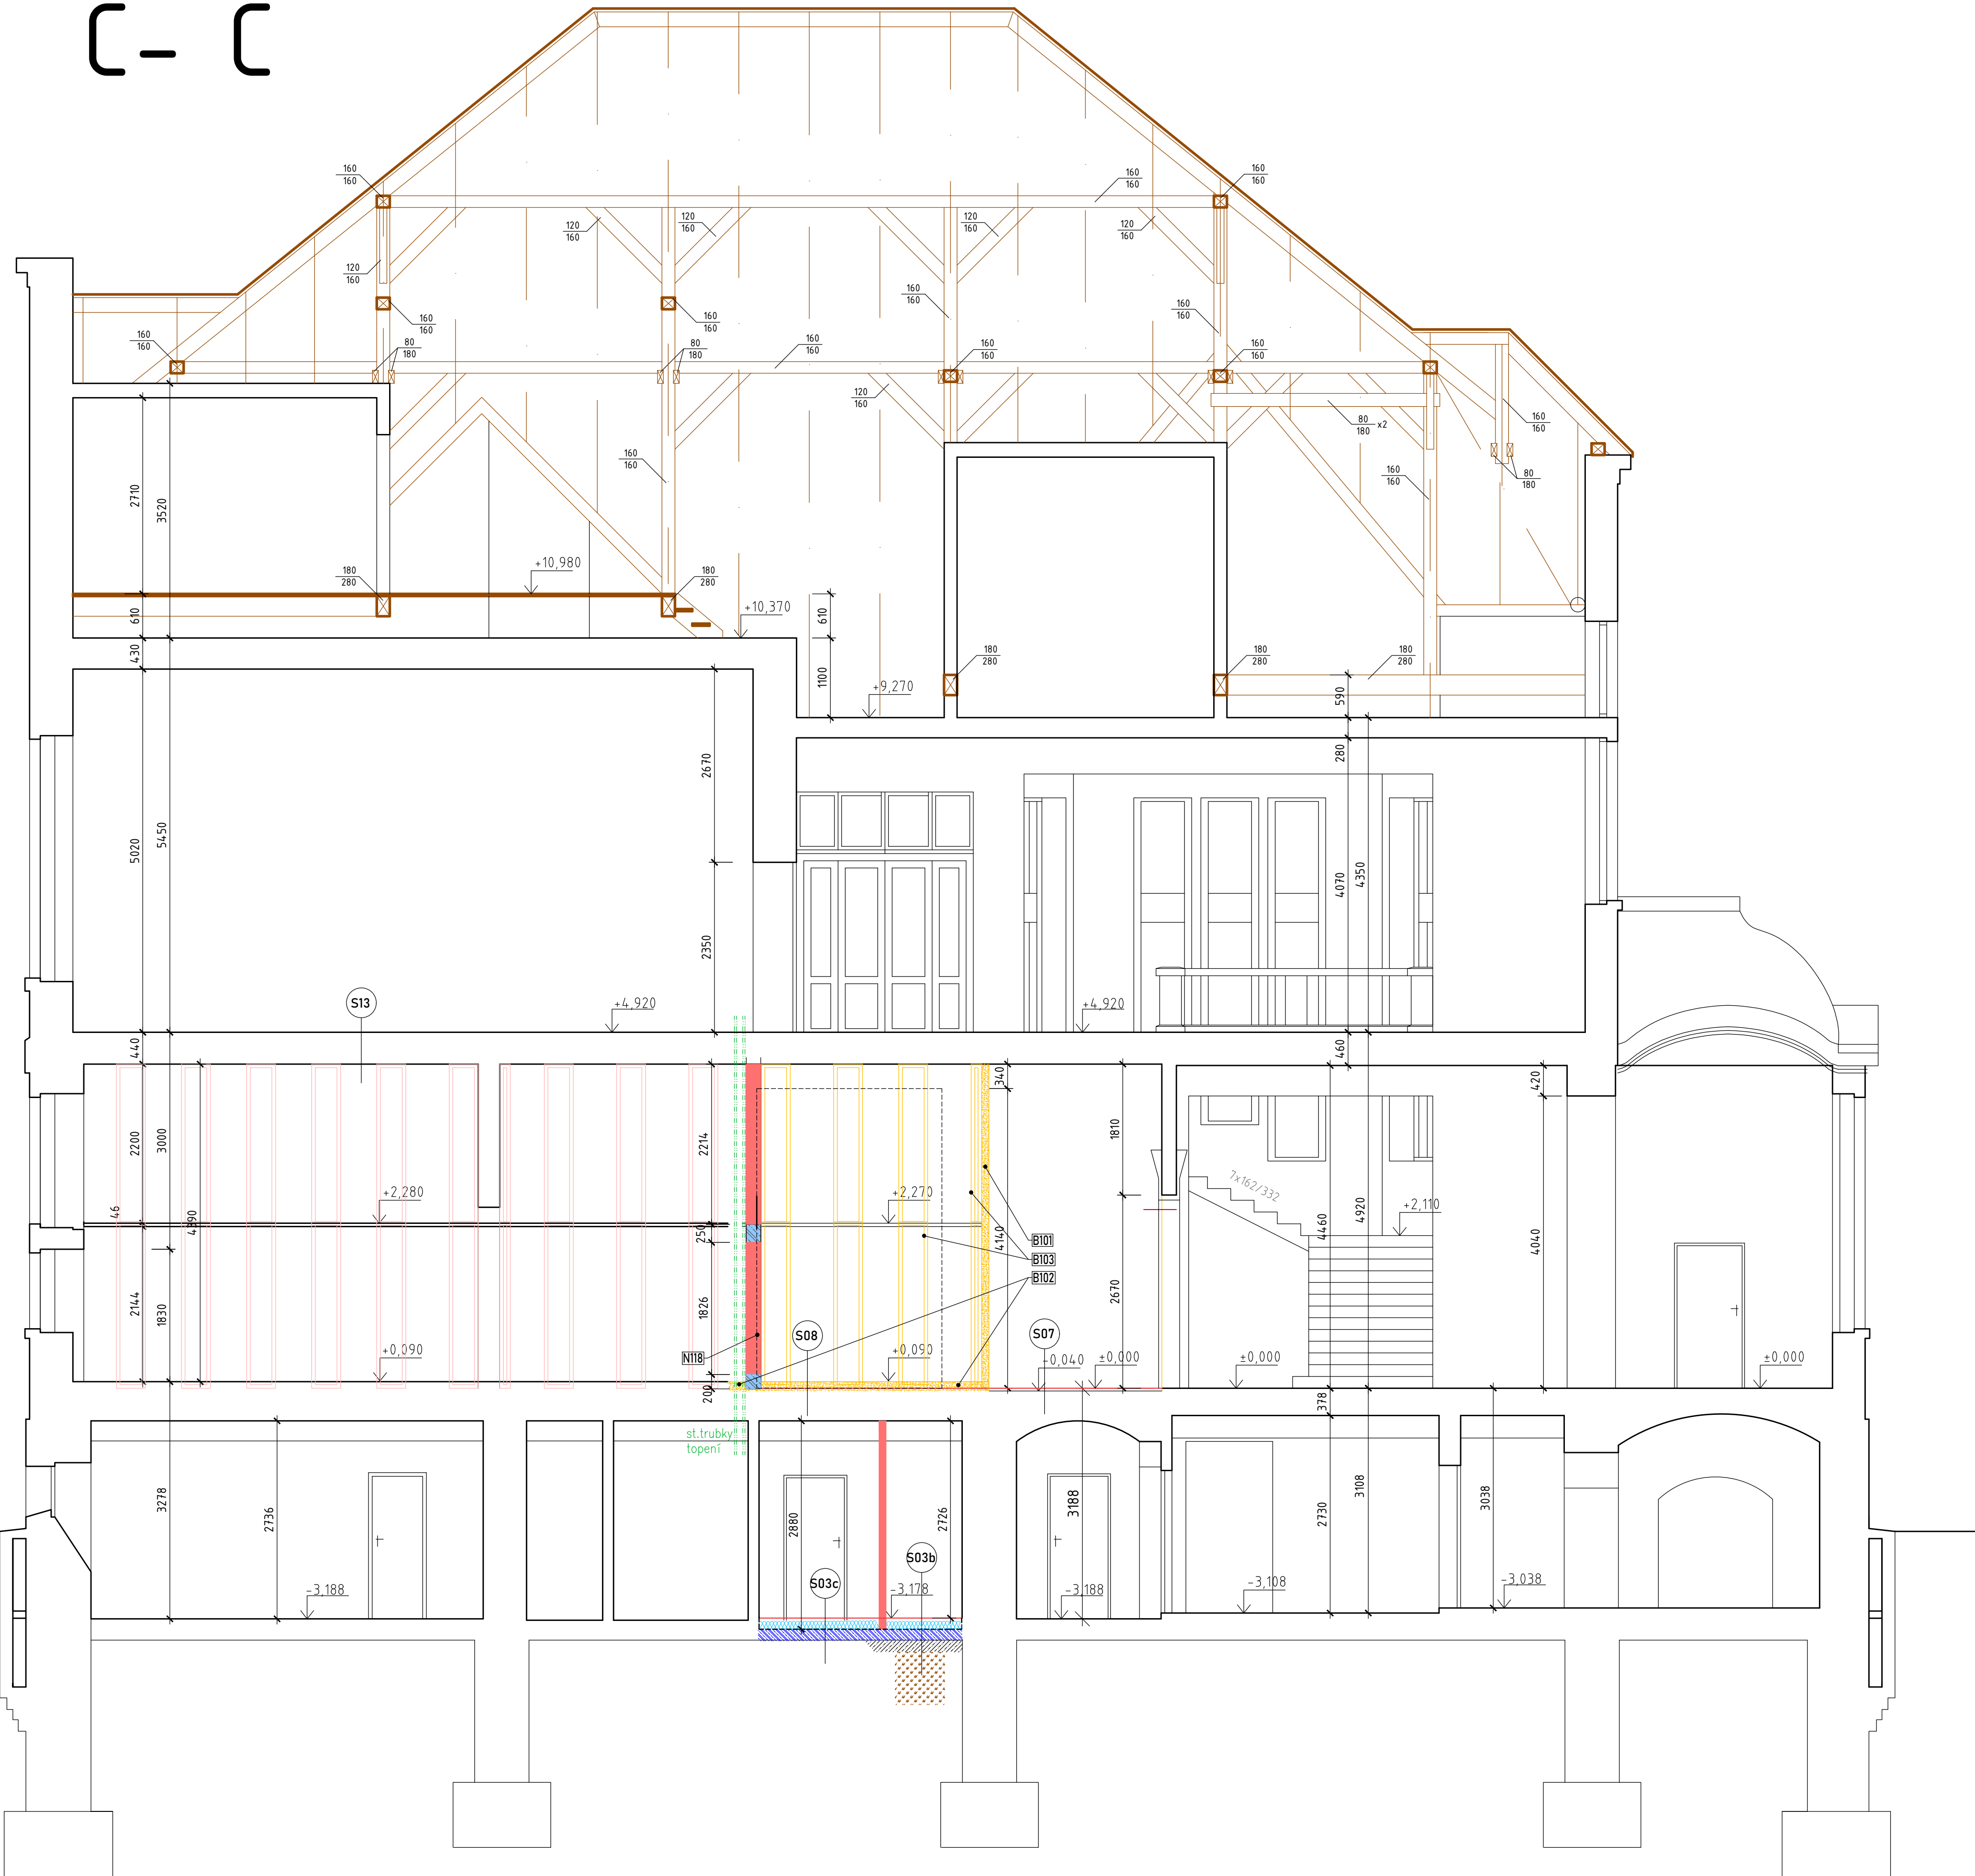

LEGENDA

- BOURÁNÍ CIHELNÝCH A BETONOVÝCH KONSTRUKCÍ
- NOVÉ VYZDÁVKY A OBEZDÍVKY - POROBET.TVÁRNIC A PŘÍČKOVKY
- ŽB KONSTRUKCE VÝTAHOVÉ ŠACHTY
- STÁVAJÍCÍ OSVĚTLENÍ ZÁŘIVKY- ZACHOVAT
- RUŠENÉ OSVĚTLENÍ
- NOVÉ OSVĚTLENÍ
- STÁVAJÍCÍ VĚTRÁNÍ
- STÁVAJÍCÍ RADIÁTORY LITINOVÉ ŽEBROVÉ
- DESKOVÉ RADIK
- NOVÉ DOPLNĚNÉ RADIÁTORY DESKOVÉ, POTRUBÍ
- STÁVAJÍCÍ KANALIZACE
- NOVÁ KANALIZACE KG 125
- POŽÁRNÉ BEZPEČ.OPAĚNÍ
- STÁVAJÍCÍ ELEKTRO RE, POJISTK.SKŘ. SERVER apod.

±0,000 = 462,21 m n.m.
výškopisný systém BpV
projekt polohopisný systém S-JTSK

Rekonstrukce městské knihovny v Chebu

Obrněné brigády 615/1, 350 02 Cheb

ČÁST:
STAVEBNÍ ÚPRAVY PRO VÝTAH, INTERIÉR A PBŘ

investor

Město Cheb
nám. Krále Jiřího z Poděbrad 1/14, 350 20 Cheb

hlavní architekt projektu

A69 – architekti s.r.o.
Nad Malým mýtem 2a, 147 00 Praha 4 – Braník
T 257 214 451, E a69@a69.cz
Boris Redčenko
Prokop Tomášek
Jaroslav Wertig
Silvia Matysová

hlavní inženýr projektu

A69 – architekti s.r.o.
Nad Malým mýtem 2a, 147 00 Praha 4 – Braník
T 257 214 451, E a69@a69.cz
Boris Redčenko

zpracovatel části

ARCHITEKTONICKO-STAVEBNÍ ČÁST
Artmodul s.r.o.
Valdštejnova 682/20, Cheb 35002
kancelář: Mánesova 265/13 Cheb 35002
tel:+420 739 327 270, e.artmodul@email.cz
MgA Hana Fischerová

stupeň projektu

PDPS

část projektu

Číslo výkresu D.1.1.11

Název výkresu ŘEZ C-C

atributy dokumentu paré č.

měřítko 1:50
datum 22.07.2024