


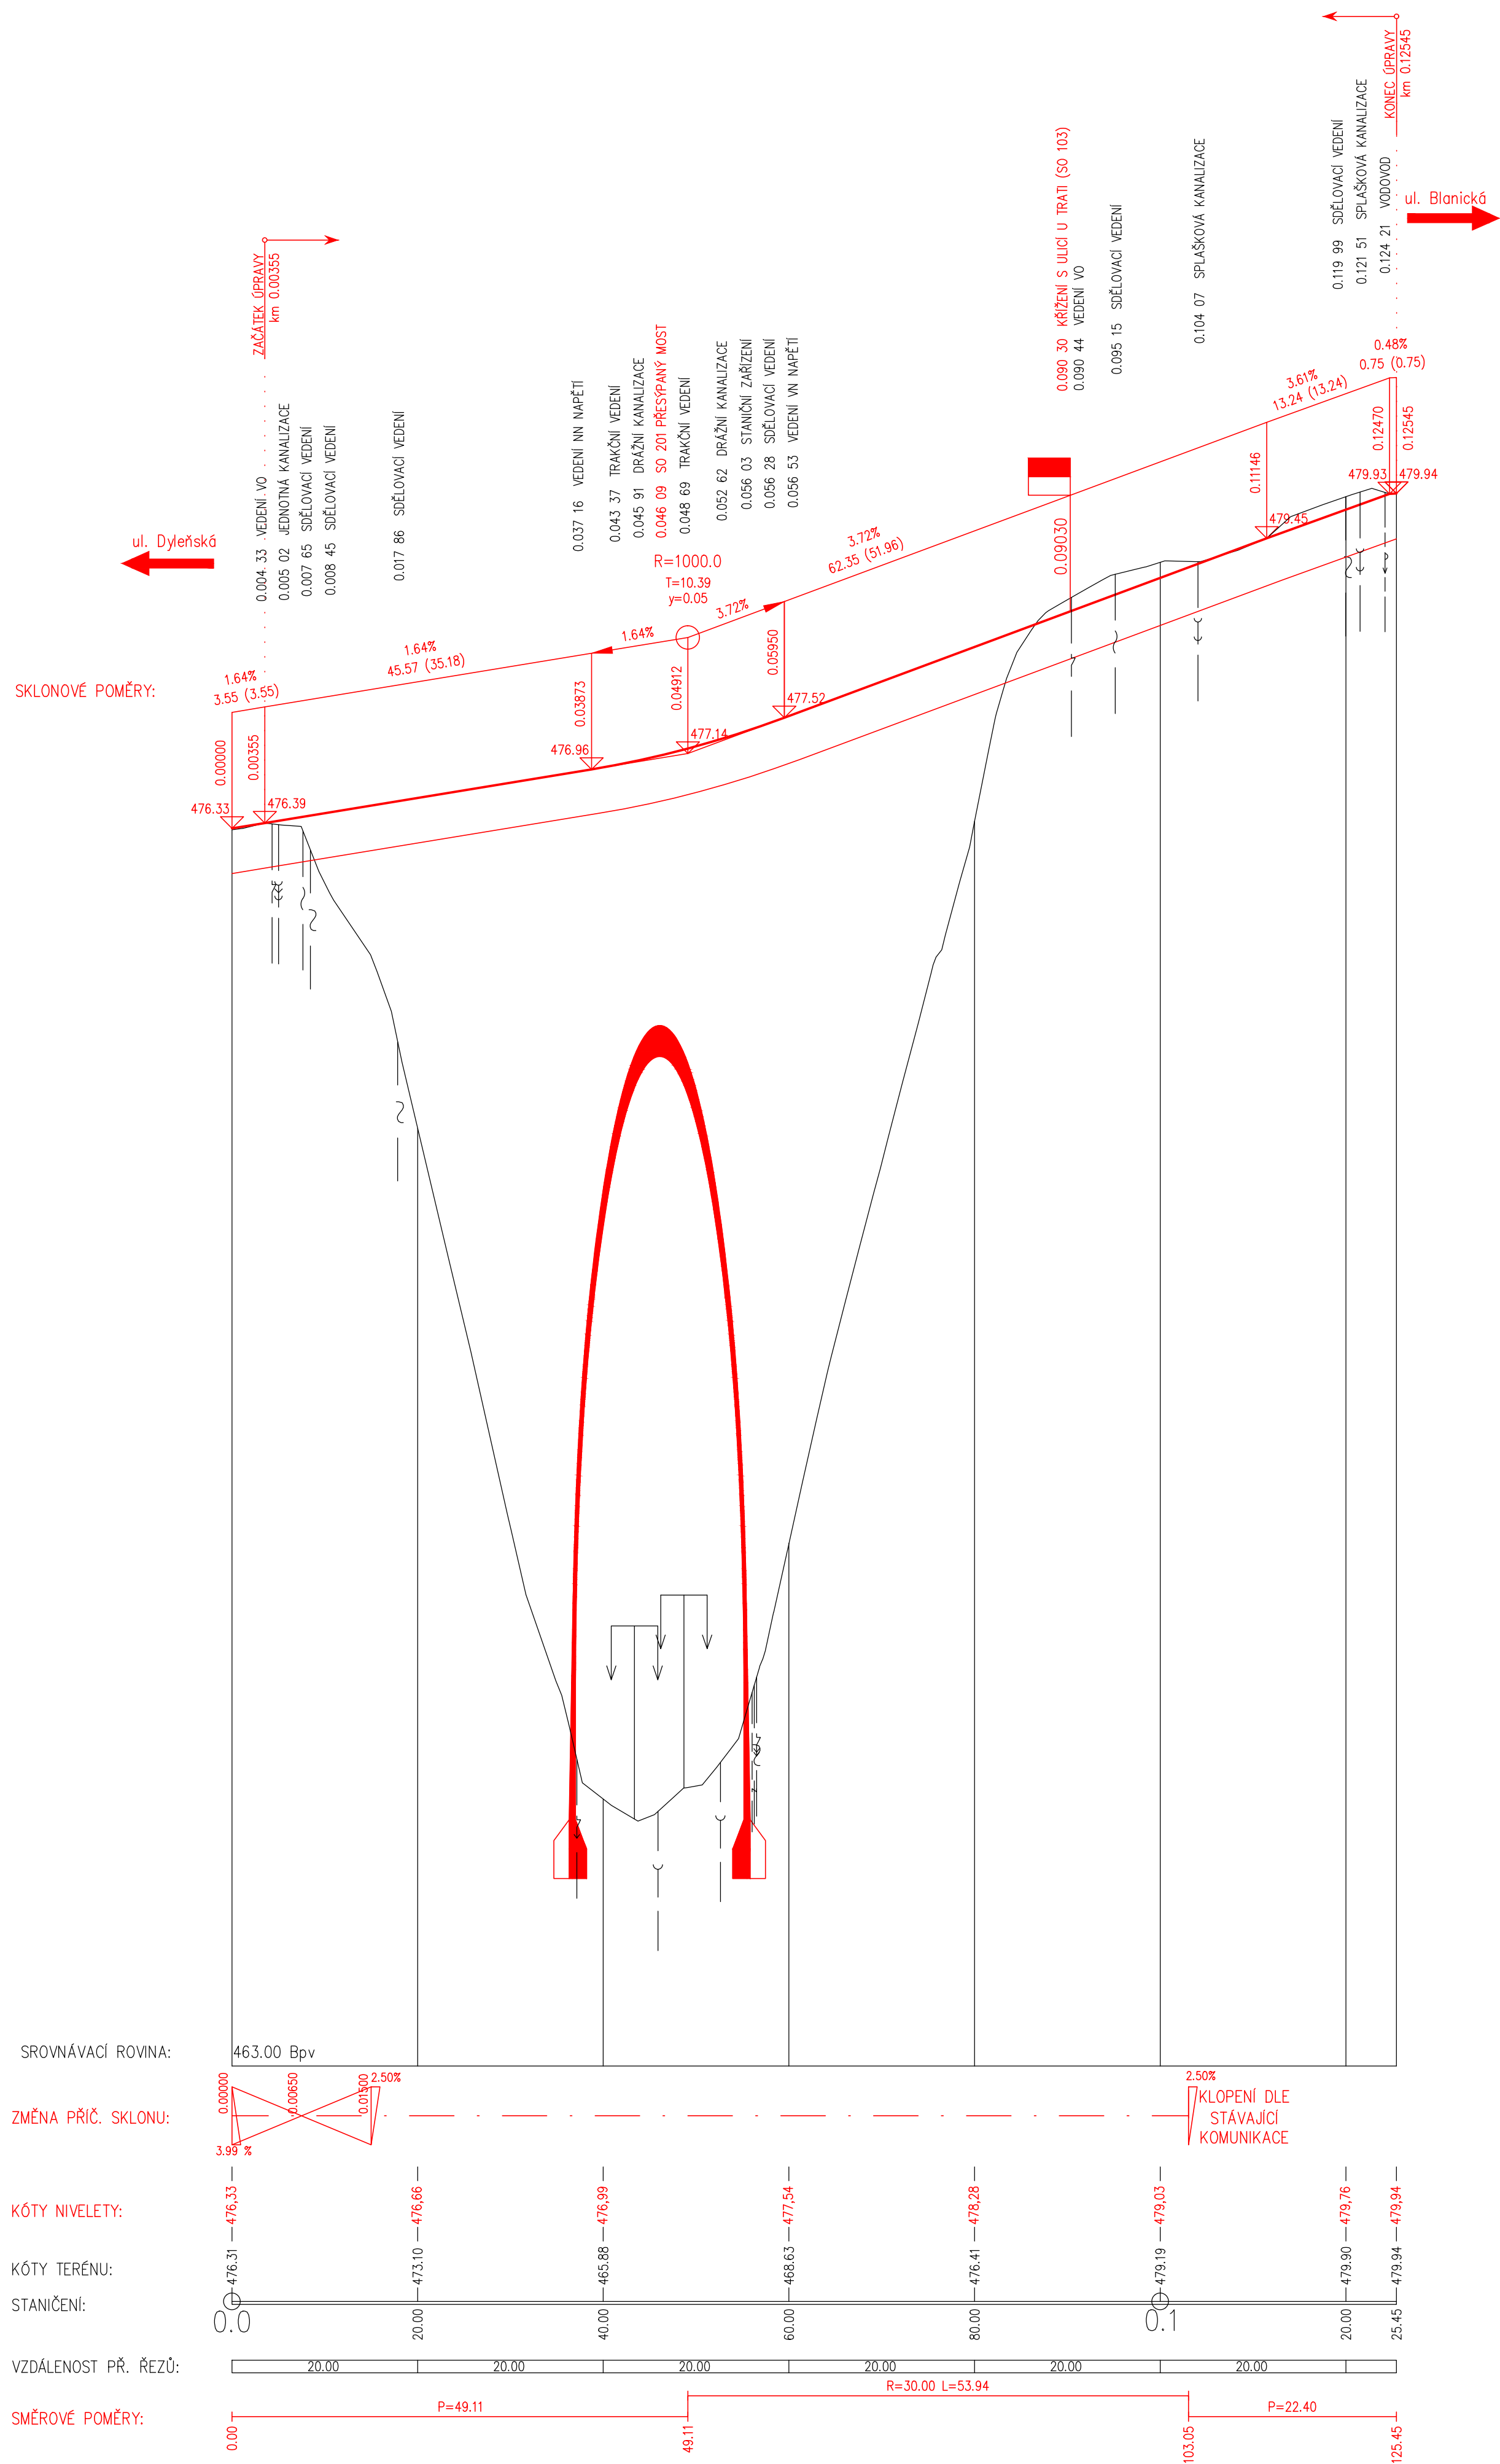





M 1:500/50

CHEB	HÁJE U CHEBU
OSTATNÍ PLOCHA	

KARLOVSKÝ



SOUŘADNICOVÝ SYSTÉM : S-JTSK
VÝŠKOVÝ SYSTÉM : Bpv

Přemostění trati Schirnding - Cheb, Červený most		DSP	
OBJEDNATEL: Město Cheb nám. Krále Jiřího z Poděbrad 1/14 350 20 Cheb			
ZHOTOVITEL: Stráský, Hušťá a partneři s.r.o. HLAVNÍ INŽENÝR PROJEKTU: Ing. Libor Hrdina		 Stráský, Hušťá a partneři s.r.o. Bohumínská 50 619 00 Brno	
VEDOUCÍ PROJEKTANT Ing. Zbyněk Lázar			
VYPRACOVAL Lukáš Podlupný			
KONTROLOVAL Ing. Pavel Svoboda			
KRAJ: K.Ú.: NÁZEV OBJEKTU:		 SHIP SK s.r.o. Odštěpný závod Bohumínská 133/50, 619 00 Brno	
SO 102-00 MÍSTNÍ KOMUNIKACE MEZI ULICÍ DYLEŇSKÁ A BLANICKÁ		DATUM FORMÁT MĚŘÍTKO OČEL Č. ZAKÁZKY ARCHIVNÍ Č.	
NÁZEV VÝKRESU:		06/2025 6x A4 1:500/50 DSP S2421DSP	
PODÉLNÝ PROFIL		ČÍS. SOUPRAVY ČÍS. VÝKRESU	
		03	