


Podélný profil: STOKA D2.1
M 1:250/100

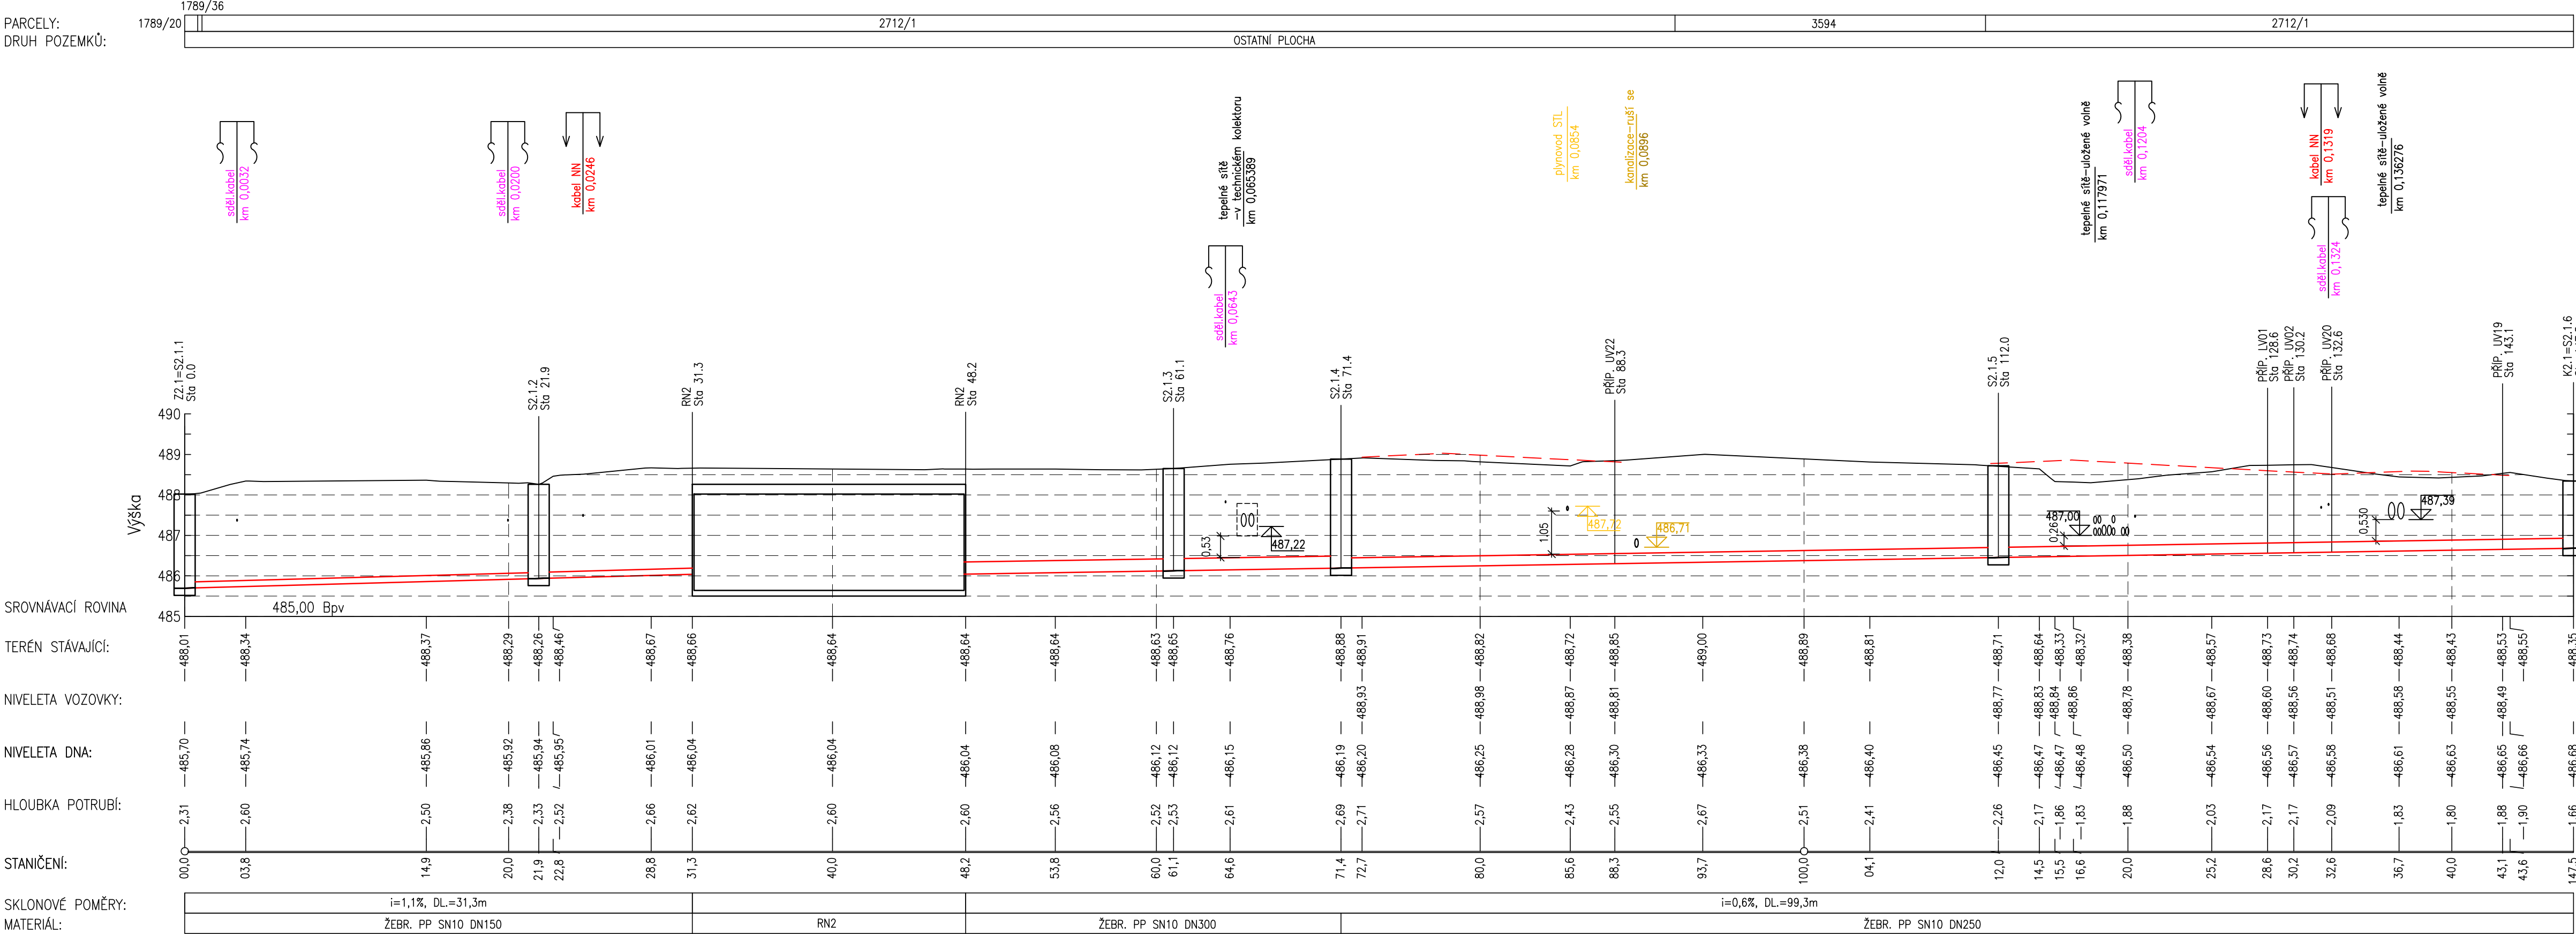

LEGENDA:

— terén stávající

- - - niveleta vozovky

— kanalizační potrubí

Zodpovědný projektant	Vypracoval	PETR ONTKO Kamenice 87 356 01 Březová IČ 64371930 tel. 608 500 077
Ing. Petr Ontko	Ing. Petr Ontko	
Stavební úřad : MÚ Cheb		
Stavebník : Město Cheb		Proj.stupeň : PDPS
NÁZEV STAVBY : Rekonstrukce sídliště Spáleniště, II. etapa, Cheb		Měřítko : 1:250/100
OBJEKT : SO 301 - Objekty vodohospodářské		Datum : 03/2025
Obsah : Podélný profil stoky D2.1		Č.zakázky : 234/2022
		Č.výkresu : B.2.5