

LEGENDA ČAR:

- SILNIČNÍ OBRUBA
- SNÍŽENÁ OBRUBA
- PARKOVÁ OBRUBA
- GEODETICKÉ ZAMĚŘENÍ
- KATASTR VNĚJŠÍ
- KATASTR VNITŘNÍ
- VODOROVNÉ DOPRAVNÍ ZNAČENÍ STÁVAJÍCÍ
- VODOROVNÉ DOPRAVNÍ ZNAČENÍ NOVÉ
- VODOROVNÉ DOPRAVNÍ ZNAČENÍ RUŠENÉ

STÁV. INŽENÝRSKÉ SÍTĚ

- PLYNOVOD NTL PODZEMNÍ
- PLYNOVOD STL PODZEMNÍ
- PLYNOVOD STL PODZEMNÍ PLÁNOVANÝ
- PLYNOVOD VTL PODZEMNÍ
- KANALIZACE JEDNOTNÁ
- SDĚLOVACÍ VEDENÍ PODZEMNÍ - NEOVĚŘENÝ (CETIN)
- SDĚLOVACÍ VEDENÍ PODZEMNÍ - NEPROVOZ. (CETIN)
- SDĚLOVACÍ VEDENÍ PODZEMNÍ OPTICKÉ (CETIN)
- SVĚTELNÉ SIGNALIZAČNÍ ZAŘÍZENÍ - KABEL NÁVĚSTIDEL
- SVĚTELNÉ SIGNALIZAČNÍ ZAŘÍZENÍ - KABEL SMYČKY
- SVĚTELNÉ SIGNALIZAČNÍ ZAŘÍZENÍ - KABEL NAPÁJENÍ
- VEŘEJNÉ OSVĚTLENÍ PODZEMNÍ

LEGENDA SYMBOLŮ:


- NÁVĚST
- RE, ŘADIČ
- RE, ŘADIČ
- PŘIJÍMAČ HOD. SIGNÁLU DFC
- INDUKČNÍ SMYČKA

STÁVAJÍCÍ:


- STROM BEZ ROZLIŠENÍ
- DOPRAVNÍ ZNAČKA
- LAMPA

LEGENDA PLOCH:

- CHODNÍK - BET. DLAŽBA
- RELIÉFNÍ DLAŽBA
- HMATNÝ PÁS
- TRÁVNÍK
- PLOCHA PRO VÝSADBU
- ŽULOVÁ DRŤ
- CHODNÍK - ASFALT
- VOZOVKA - PRACOVNÍ PROSTOR - ŠÍŘKA 0,25 M

Náměstí Krále Jiřího 6, 350 02 Cheb, tel. 354 436 328, fax 354 535 179, email : info@dsva.cz, www.dsva.cz		
Zodpovědný projektant :	Technická kontrola :	Zhotovitel :
Ing. Petr Král	Ing. Jiří Ševčík	 DOPRAVNÍ STAVBY A VENKOVNÍ ARCHITEKTURA s.r.o.
Projektant :	Hlavní projektant :	
Ing. Petr Král	Ing. Petr Král	Datum : 02/2025
MěÚ : Cheb	Kraj : Karlovarský	Číslo zakázky : 74/2024
Stavebník : Město Cheb, nám. Krále Jiřího z Poděbrad 1/14, 350 20 Cheb		
Akce :		Úroveň :
Cheb, Křižovatky upgrade		Souprava :
SO :		PDPS
CHK 13 Ašská - Ke Skalce - Topolová		
Výkres		Měřítko : 1 : 500
Podrobná situace stavby		Část : D.1.13.1.2

Dokumentaci lze užívat ve smyslu příslušné smlouvy o dílo, kopírování a rozšiřování bez předchozího souhlasu je zakázáno

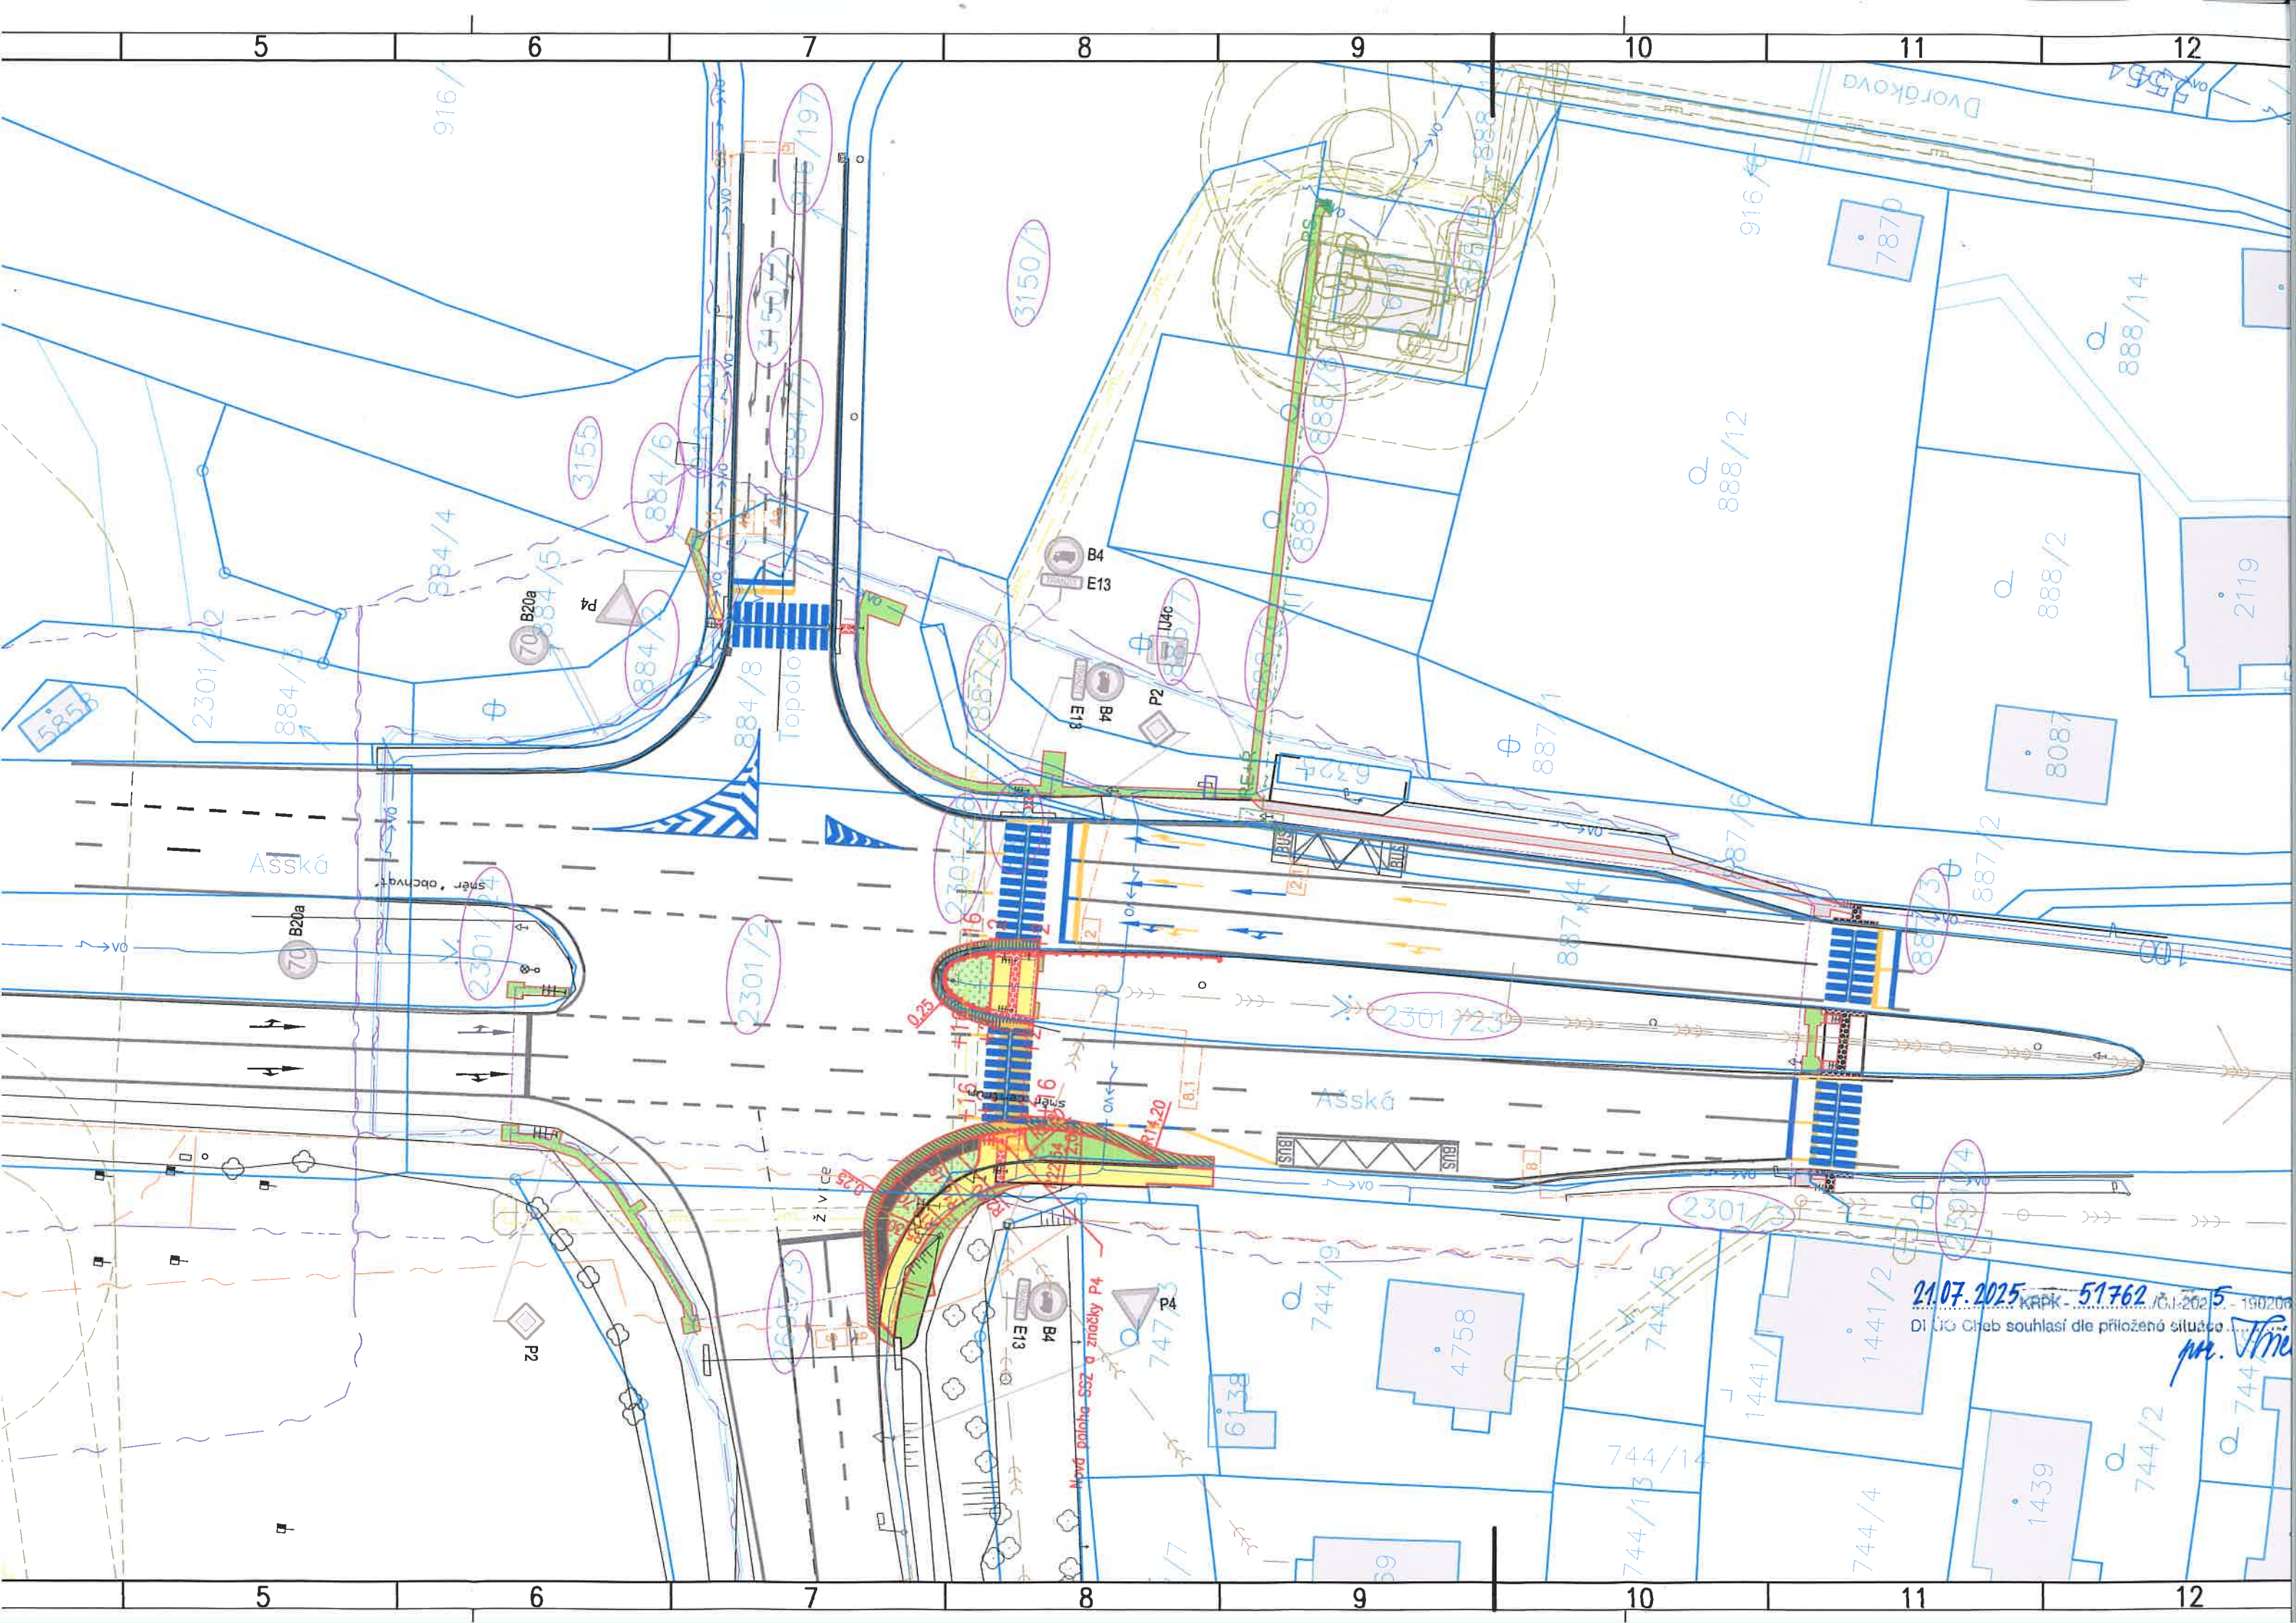

21.07.2025 KPPK - 51762 / 2025
DI ČO Chob souhlasí dle přiložené situace
Ing. J. J. J.

