


CHK 01 + 02 Pivovarská - Májová - Evropská

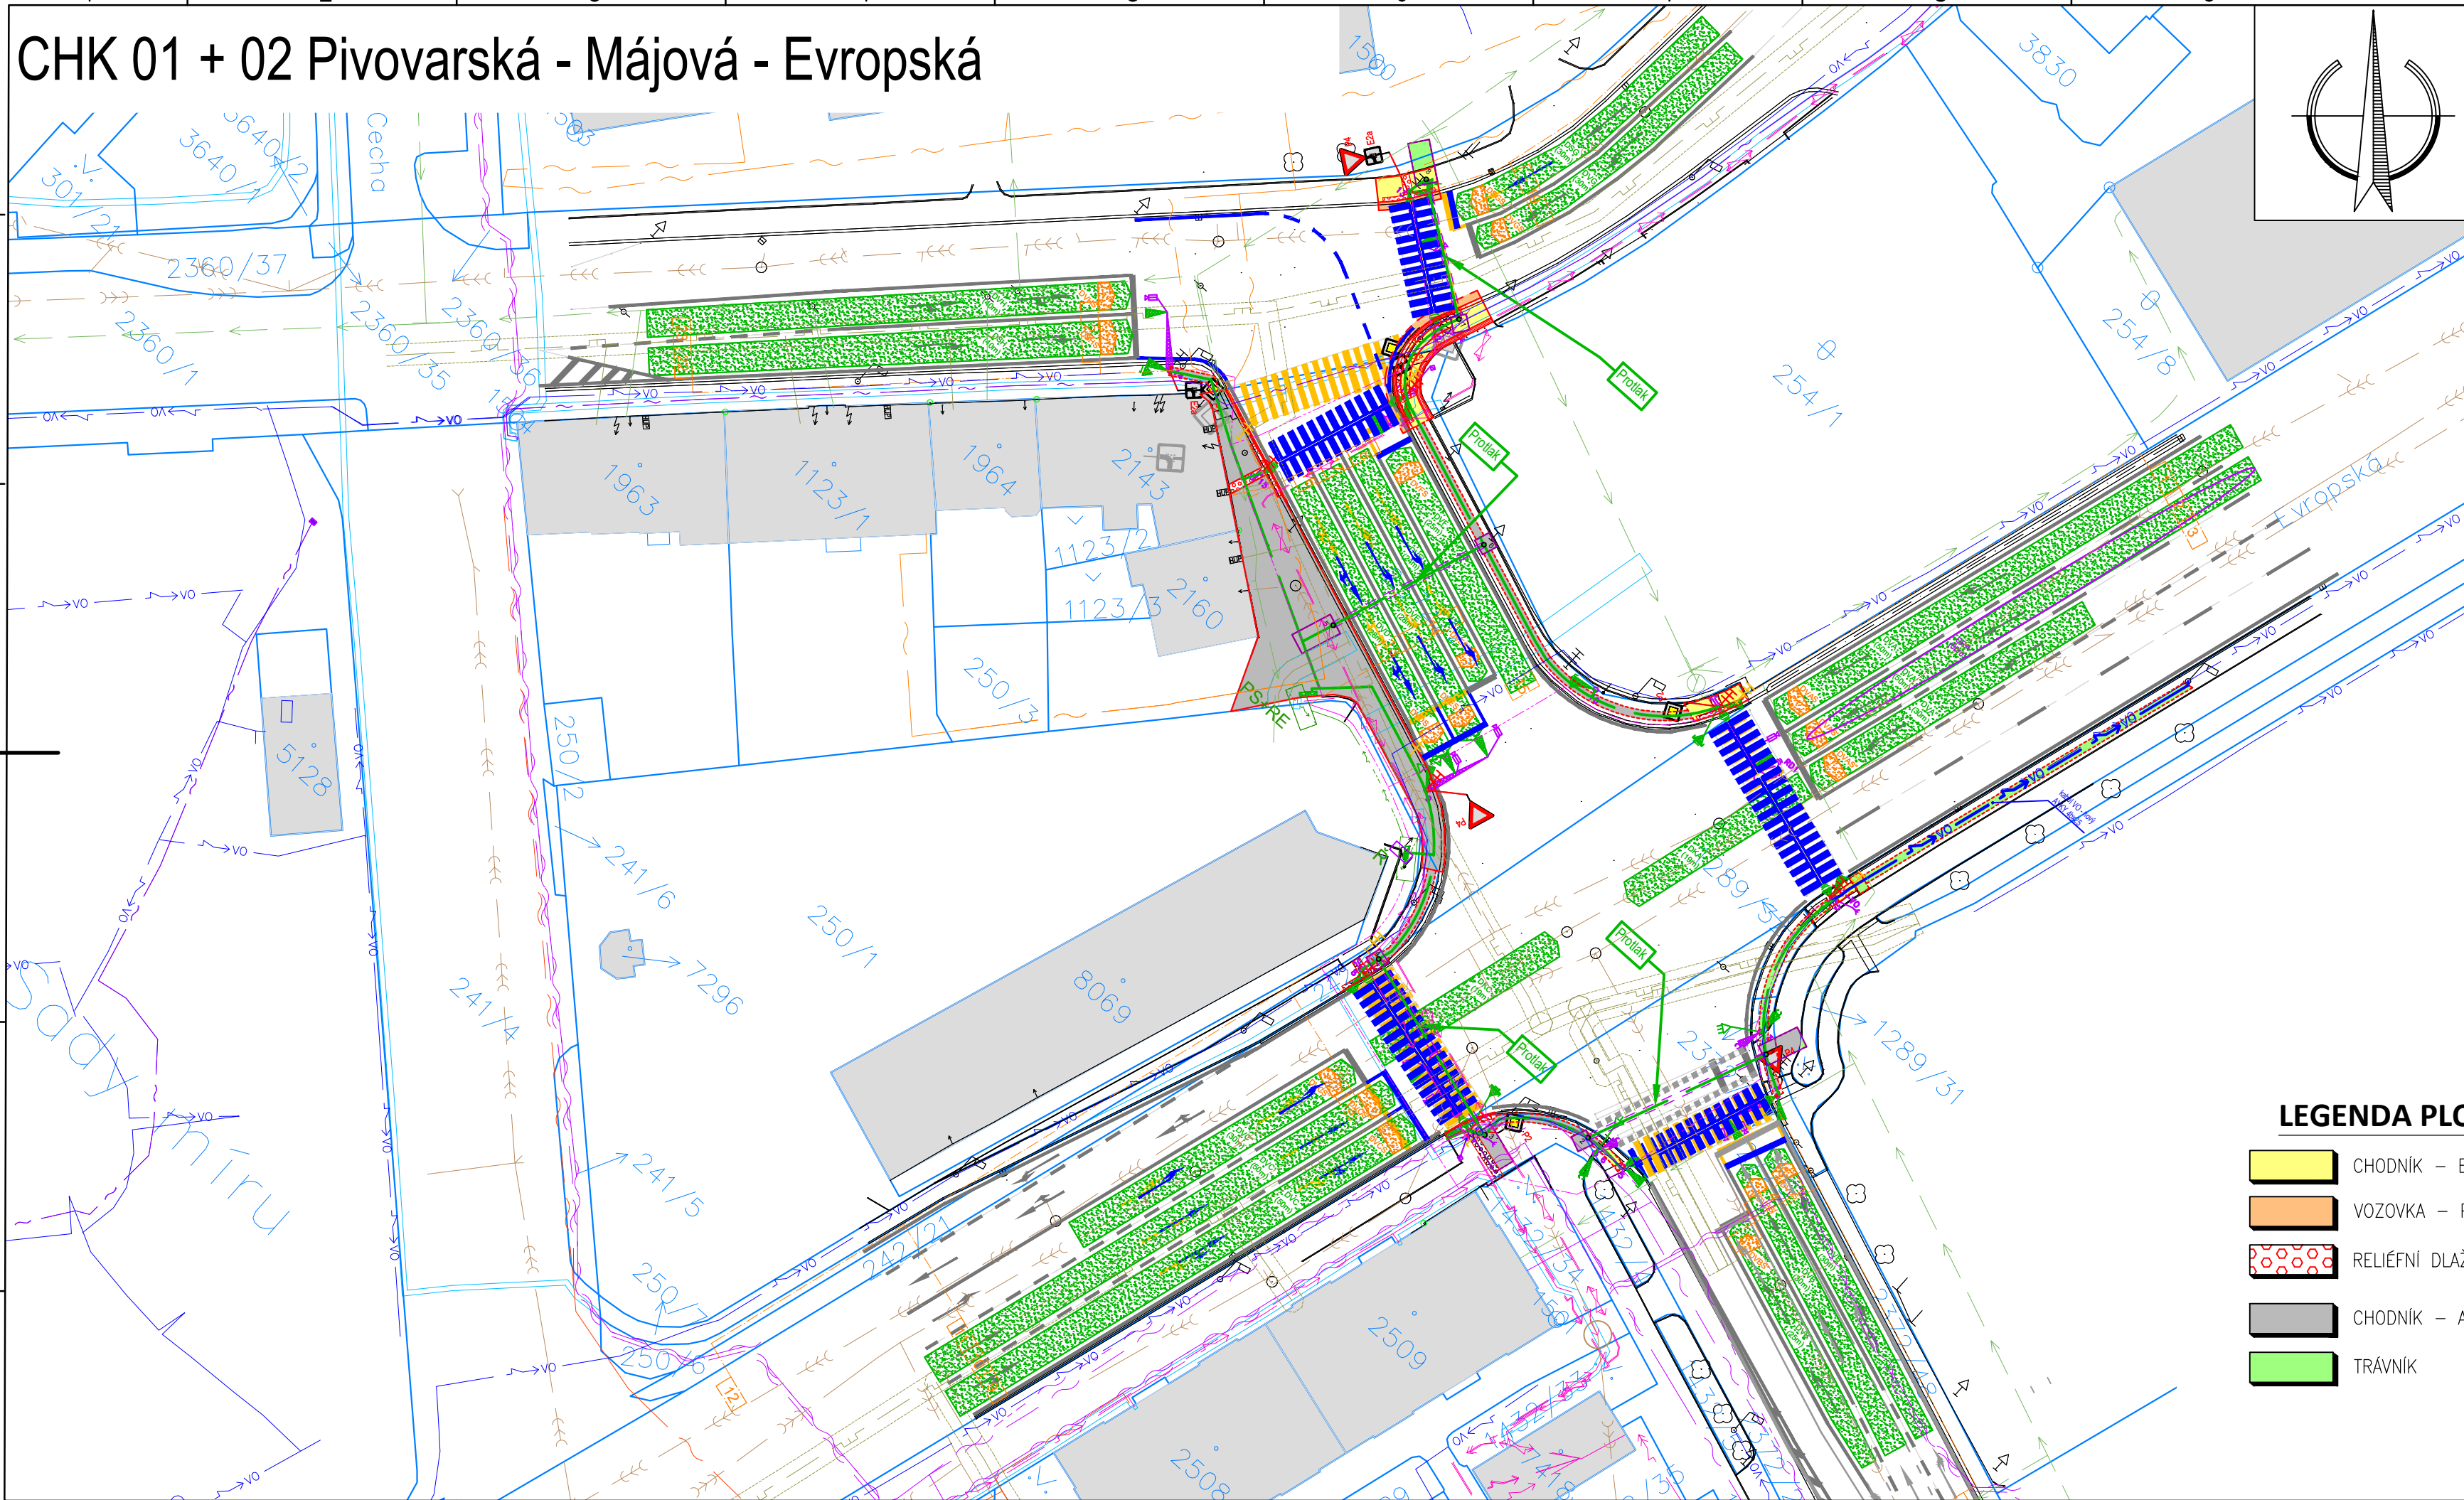

LEGENDA ČAR:


- SILNIČNÍ OBRUBA
 - SNÍŽENÁ OBRUBA
 - PŘIDLAŽBA
 - GEODETICKÉ ZAMĚŘENÍ
 - KATASTR VNĚJŠÍ
 - KATASTR VNITŘNÍ
 - VODOROVNÉ DOPRAVNÍ ZNAČENÍ STÁVAJÍCÍ
 - VODOROVNÉ DOPRAVNÍ ZNAČENÍ NOVÉ
 - VODOROVNÉ DOPRAVNÍ ZNAČENÍ RUŠENÉ
- STÁV. INŽENÝRSKÉ SÍŤ**
- KANALIZACE JEDNOTNÁ
 - VODOVOD
 - PLYNOVOD NTL PODZEMNÍ
 - PLYNOVOD STL PODZEMNÍ
 - SDĚLOVACÍ VEDENÍ PODZEMNÍ (CETIN)
 - SDĚLOVACÍ VEDENÍ PODZEMNÍ – NEPROVOZ. (CETIN)
 - SDĚLOVACÍ VEDENÍ NADZEMNÍ (CETIN)
 - METROPOLITNÍ SÍŤ
 - ELEKTRO NN PODZEMNÍ (ČEZ)
 - ELEKTRO VN PODZEMNÍ (ČEZ)
 - SVĚTELNÉ SIGNALIZAČNÍ ZAŘÍZENÍ – KABEL NÁVĚSTIDEL
 - SVĚTELNÉ SIGNALIZAČNÍ ZAŘÍZENÍ – KABEL SMYČKY
 - SVĚTELNÉ SIGNALIZAČNÍ ZAŘÍZENÍ – KABEL NAPÁJENÍ
 - VEŘEJNÉ OSVĚTLENÍ PODZEMNÍ
- NOVÉ. INŽENÝRSKÉ SÍŤ**
- VEŘEJNÉ OSVĚTLENÍ PODZEMNÍ
 - SVĚTELNÉ SIGNALIZAČNÍ ZAŘÍZENÍ

LEGENDA PLOCH:

- CHODNÍK – BET. DLAŽBA
- VOZOVKA – PRACOVNÍ PROSTOR
- RELIÉFNÍ DLAŽBA
- CHODNÍK – ASFALT
- TRÁVNÍK

LEGENDA SYMBOLŮ:

- NÁVĚST
 - řadič SSZ stávající
 - sloup světelné signalizace výložník
 - návěstidlo pro vozidla stávající
 - návěstidlo signálu pro opuštění křižovatky
 - návěstidlo pro chodce s akustickou signalizací stávající
 - tláčítko pro chodce/cyklisty
 - videokamera
 - přijímací anténa zvukových návěstidel
 - RSU jednotka C-ITS dle standardu C-ROADS
 - detekční místo videodetekce
- STÁVAJÍCÍ:**
- NÁVĚST
 - DOPRAVNÍ ZNAČKA
 - VSTUP
 - HLAVNÍ UZÁVĚR PLYNU
 - PRIS
 - ŠOUPĚ PLYN
 - ŠOUPĚ VODA
 - ŠACHTA KANALIZAČNÍ
 - ULIČNÍ VPUŠŤ
 - RE, ŘADIČ
 - RE, ŘADIČ
 - PŘIJÍMAČ HOD. SIGNALU DFC
 - INDUKČNÍ SMYČKA

Náměstí Krále Jiřího 6, 350 02 Cheb, tel. 354 436 328, fax 354 535 179, email : info@dsva.cz, www.dsva.cz		
Zodpovědný projektant :	Technická kontrola :	Zhotovitel :
Ing. Petr Král	Ing. Jiří Ševčík	
Projektant :	Hlavní projektant :	
Ing. Petr Král	Ing. Petr Král	
MěÚ :	Kraj :	Datum :
Cheb	Karlovarský	02/2025
Stavebník :	Město Cheb, nám. Krále Jiřího z Poděbrad 1/14, 350 20	Číslo zakázky :
Cheb		74/2024
Akce :	Úroveň :	
Cheb, Křižovatky upgrade		Souprava :
		PDPS
SO :		
Vykres	Měřítko : 1 : 500	
Koordinační situační výkres - díl A		Část : C.3.a

Dokumentaci lze užívat ve smyslu příslušné smlouvy o dílo, kopírování a rozšiřování bez předchozího souhlasu je zakázáno