


CHK 10 Evropská - Ašská - Pražská

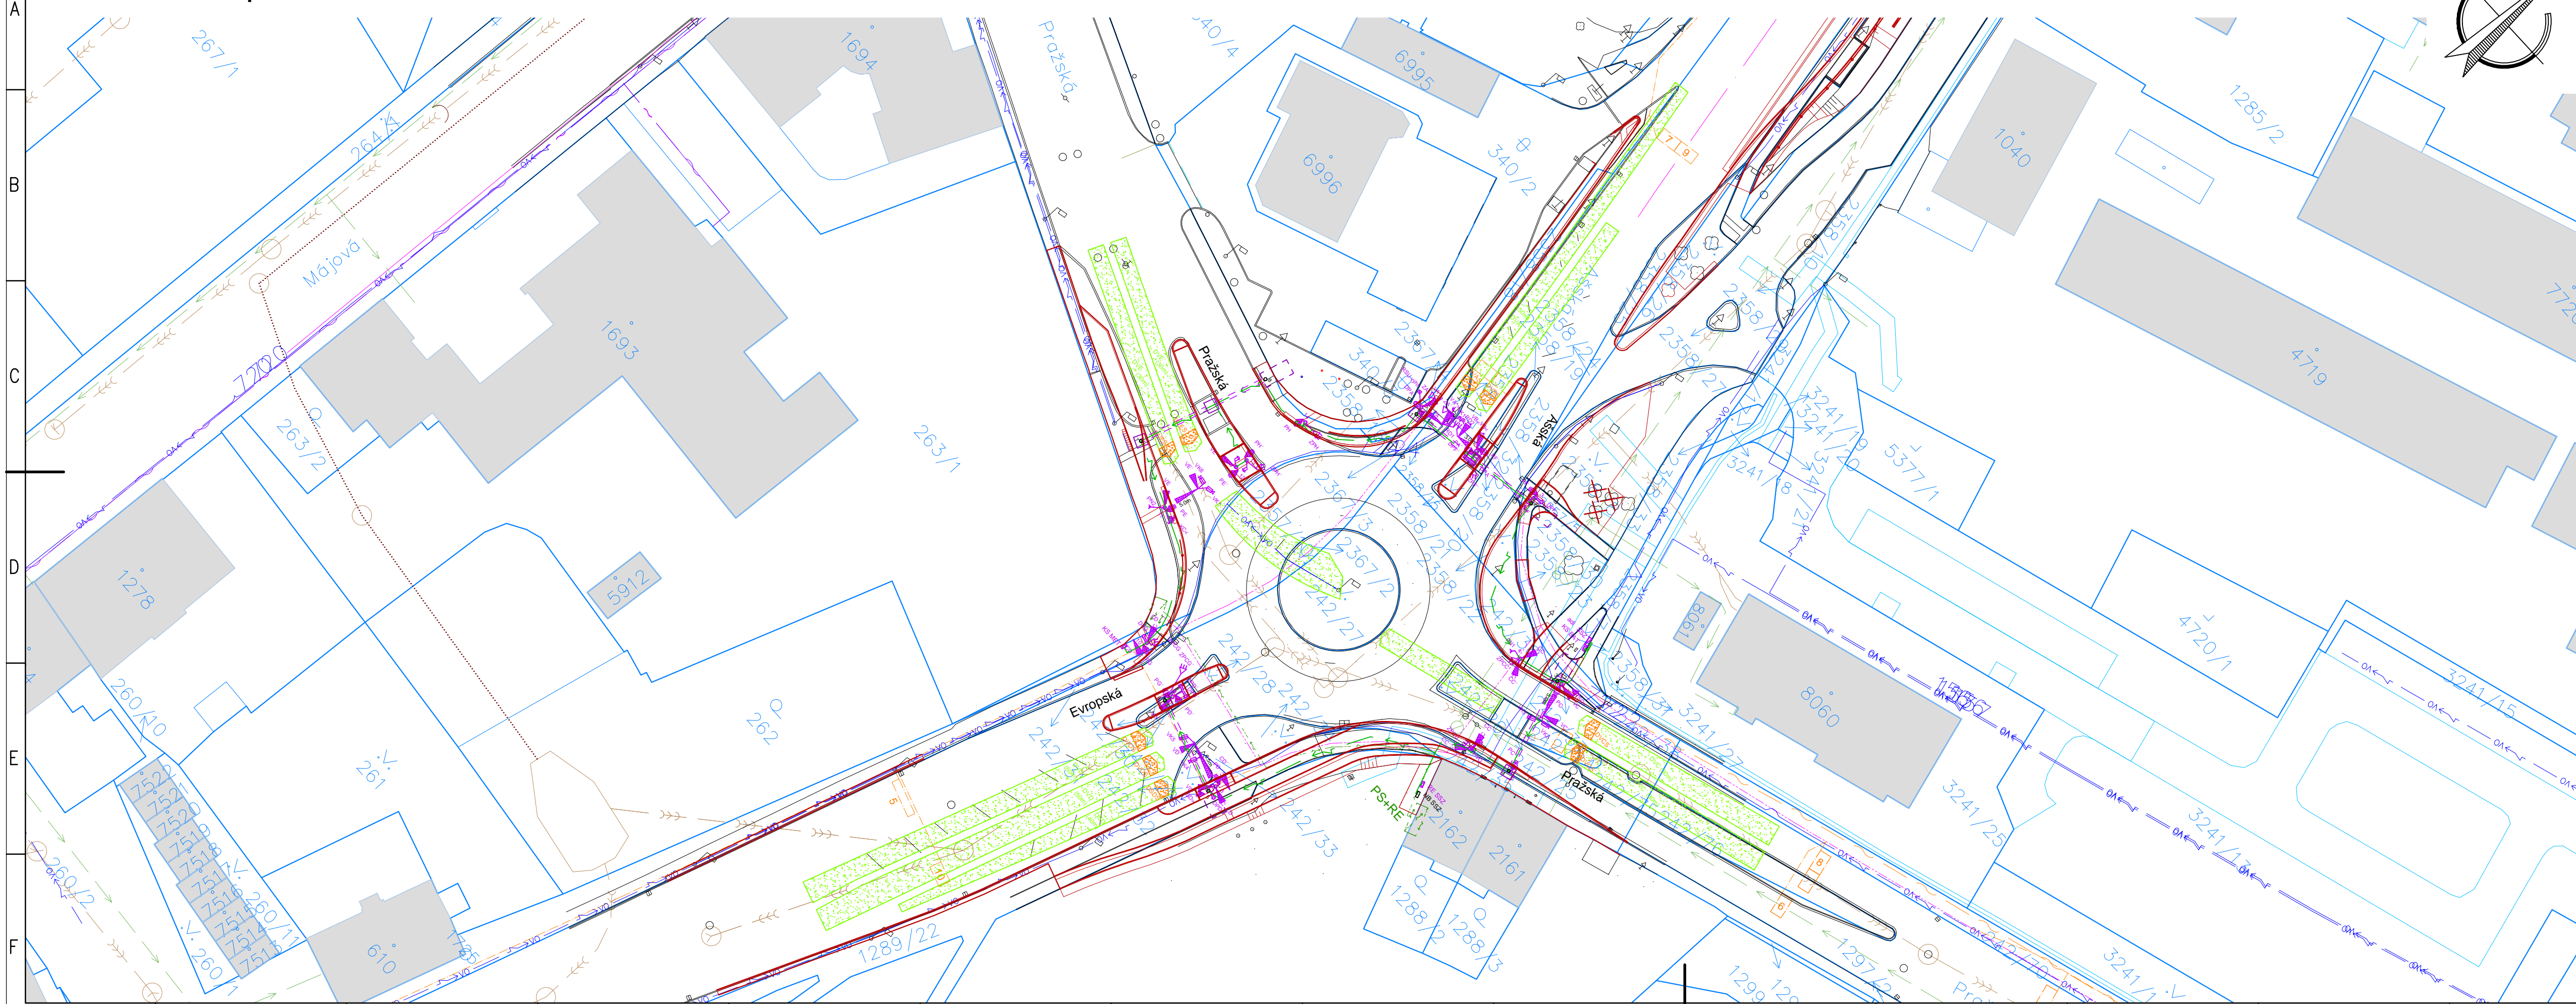


LEGENDA ČAR:

- GEODETICKÉ ZAMĚŘENÍ
- KATASTR VNĚJŠÍ
- KATASTR VNITŘNÍ
- SOUVISEJÍCÍ PROJEKT – CHEB KŘÍŽOVATKA
- EVROPSKÁ – AŠSKÁ – PRAŽSKÁ
- NOVÉ. INŽENÝRSKÉ SÍTĚ:
- NOVÉ KABELY SSZ
- NOVÉ CHRÁNIČKY SSZ
- STÁV. INŽENÝRSKÉ SÍTĚ
- KANALIZACE JEDNOTNÁ
- KANALIZACE DEŠŤOVÁ TEX Protis, s.r.o.
- VODOVOD
- PLYNOVOD NTL PODZEMNÍ
- PLYNOVOD STL PODZEMNÍ
- SDĚLOVACÍ VEDENÍ PODZEMNÍ – CETIN
- SDĚLOVACÍ VEDENÍ PODZEMNÍ NEPROVOZOVANÝ – CETIN
- SDĚLOVACÍ VEDENÍ PODZEMNÍ OPTICKÉ – TPS
- VEŘEJNÉ OSVĚTLENÍ PODZEMNÍ
- ELEKTRO NN NADZEMNÍ
- ELEKTRO VN PODZEMNÍ
- SVĚTELNÉ SIGNALIZAČNÍ ZAŘÍZENÍ – KABEL NÁVĚSTIDEL
- SVĚTELNÉ SIGNALIZAČNÍ ZAŘÍZENÍ – KABEL SMYČKY
- SVĚTELNÉ SIGNALIZAČNÍ ZAŘÍZENÍ – KABEL NAPÁJENÍ

LEGENDA SYMBOLŮ:

- STÁVAJÍCÍ:
- STROM BEZ ROZLIŠENÍ
 - SLOUP PŘÍHRADOVÝ
 - SLOUP DŘEVĚNÝ
 - SLOUP BETONOVÝ
 - TYČOVÝ ZNAK
 - DOPRAVNÍ ZNAČKA
 - VSTUP
 - VRATA – VJEZD
 - HLAVNÍ UZÁVĚR PLYNU
 - PRIS
 - ŠOUPĚ PLYN
 - ŠOUPĚ VODA
 - ŠACHTA KANALIZAČNÍ
 - ULIČNÍ VPUŠŤ
 - LAMPA
 - PODZEMNÍ HYDRANT
 - TRÁVNÍK
 - návěst pro chodce s akust. sign.
 - tlačítko pro chodce/cyklisty
 - tlač. pro nevid. s rozp. kontaktem
 - videokamera
 - radar detektor
 - RSU jednotka C-ITS dle C-Roads
 - přijímací ant. zvukových návěstidel
 - detekční místo videodetekce
 - startovací jáma SSZ
 - řadič SSZ
 - sloup světelné signalizace
 - výložník s údajem o délce vyložení
 - návěstidlo pro vozidla
 - návěstidlo pro vozidla se směrovým signálem
 - návěstidlo doplňkové zelené šípky
 - návěstidlo signálu pro opuštění křižovatky
 - žluté světlo ve tvaru kráčejícího chodce
 - přerušované žluté světlo ve tvaru kráčejícího chodce
 - návěstidlo pro cyklisty
 - tlač. pro chodce s rozp. kontaktem pro nevidomé

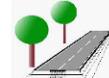Náměstí Krále Jiřího 6, 350 02 Cheb, tel. 354 436 328, fax 354 535 179, email : info@dsva.cz, www.dsva.cz		
Zodpovědný projektant :	Technická kontrola :	Zhotovitel :
Ing. Petr Král	Ing. Jiří Ševčík	 DOPRAVNÍ STAVBY A VENKOVNÍ ARCHITEKTURA s.r.o.
Projektant :	Hlavní projektant :	
Ing. Petr Král	Ing. Petr Král	
MěÚ: Cheb	Kraj : Karlovarský	Datum : 02/2025
Stavebník : Město Cheb, nám. Krále Jiřího z Poděbrad 1/14, 350 20 Cheb		Číslo zakázky : 74/2024
Akce : Cheb, Křižovatky upgrade		Úroveň : Souprava : PDPS
SO :		
Výkres	Měřítko : 1 : 500	
Koordinační situační výkres - díl E		Část : C.3.e

Dokumentaci lze užívat ve smyslu příslušné smlouvy o dílo, kopírování a rozšiřování bez předchozího souhlasu je zakázáno